


Załącznik nr 6
 do Zarządzenia Nr 214 / 12019
 Burmistrza Gołdapi
 z dnia 24 maja 2019 r.

obv. 002 Gołdap 2
 Gmina Gołdap
 s. 1:500

pas służebności przesyłu
 w działce 2-827/5
 gazociąg PE 100 RCDN 160

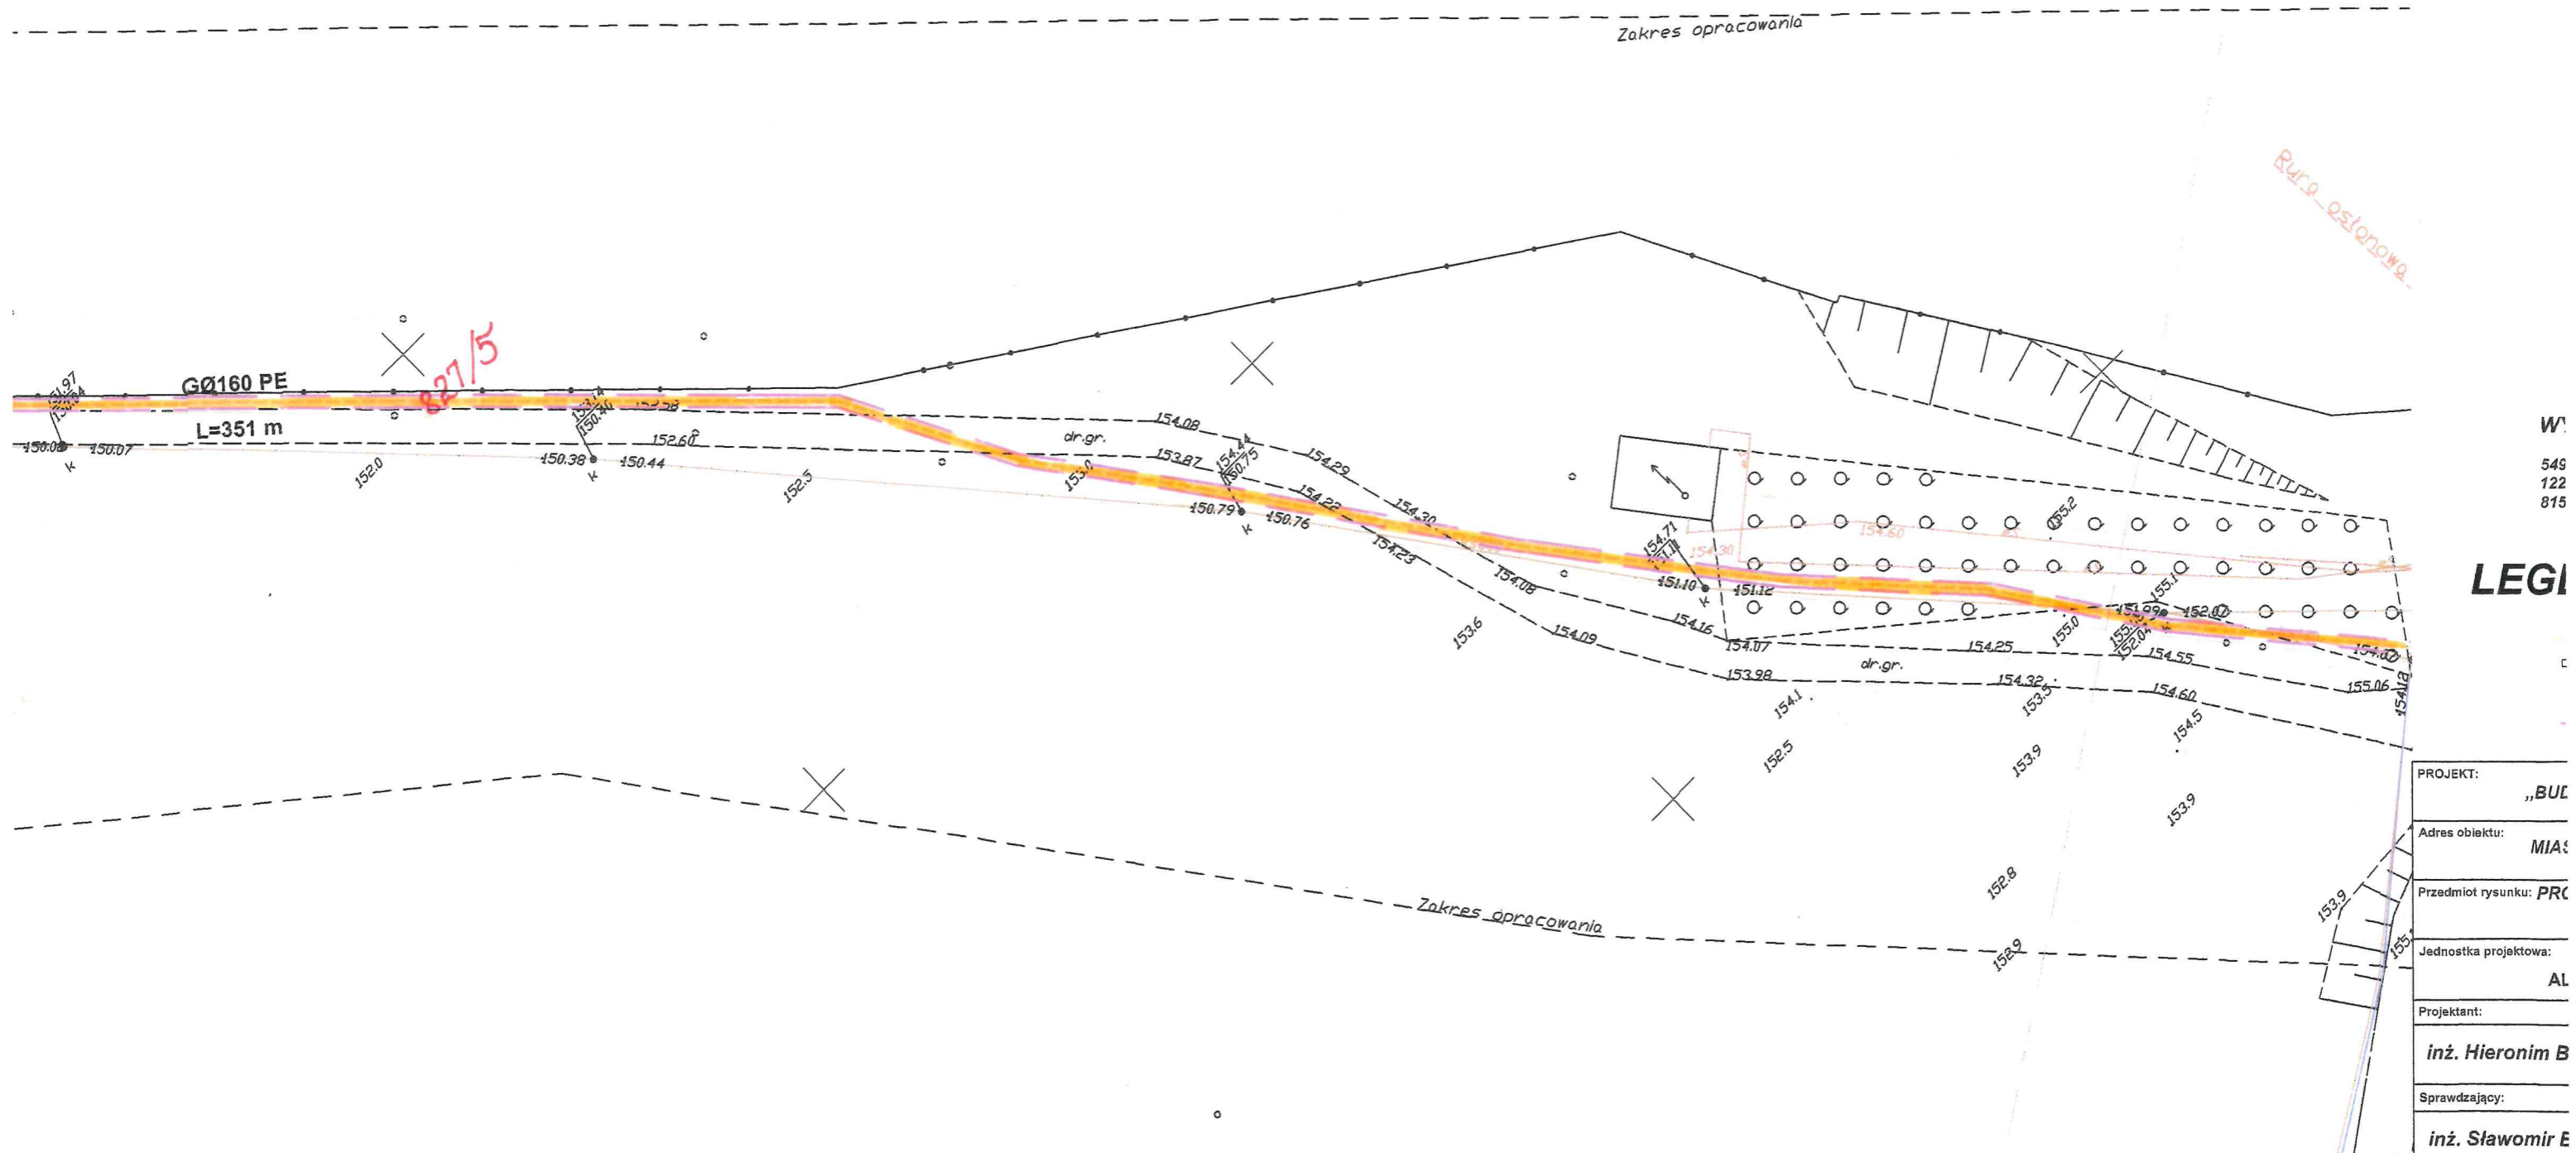

W:
 549
 122
 815

LEGI

PROJEKT:	„BUD
Adres obiektu:	MIAŚ
Przedmiot rysunku:	PRC
Jednostka projektowa:	AL
Projektant:	inż. Hieronim B
Sprawdzający:	inż. Sławomir E

