

Zarządzenie Nr 1143/XII/2017
Burmistrza Gołdapi
z dnia 24 grudnia 2017 roku

w sprawie wydzierżawienia gruntów zabudowanych garażami, położonych przy ul: Górnej, Wojska Polskiego i Malarskiej w Gołdapi.

Na podstawie art. 13 ust. 1 i art. 25 ust. 1 ustawy z dnia 21 sierpnia 1997 roku o gospodarce nieruchomościami (t.j. Dz.U. z 2016 roku, poz.2147 ze zm.) oraz art. 30 ust. 2 pkt 3 ustawy z dnia 8 marca 1990 roku o samorządzie gminnym (t.j. Dz.U. z 2016 roku poz. 446, ze zm.), zarządzam co następuje:

§ 1.

Wydzierżawić w trybie bezprzetargowym na okres trzech lat:

- a) Urszuli Rykaczewskiej grunt o powierzchni 20 m² stanowiący część działki o numerze ewidencyjnym 1460/2 położonej przy ul. Górnej w Gołdapi, oznaczony kolorem zielonym na załączniku nr 1 do niniejszego zarządzenia, zabudowany garażem stanowiącym nakład w/w;
- b) Elżbiecie Dębowskiej grunt o powierzchni 15 m² stanowiący część działki o numerze ewidencyjnym 1044/5 położonej przy ul. Wojska Polskiego w Gołdapi, oznaczony kolorem zielonym na załączniku nr 2 do niniejszego zarządzenia, zabudowany garażem stanowiącym nakład w/w;
- c) Marcinowi Strecha grunt o powierzchni 24 m² stanowiący część działki o numerze ewidencyjnym 900/3 położonej przy ul. Malarskiej w Gołdapi, oznaczony kolorem zielonym na załączniku nr 3 do niniejszego zarządzenia, zabudowany garażem stanowiącym nakład w/w;

§ 2.

Wykonanie zarządzenia powierza się Kierownikowi Wydziału Gospodarki Przestrzennej, Ochrony Środowiska i Nieruchomości.

§ 3.

Zarządzenie wchodzi w życie z dniem powzięcia.

Burmistrz Gołdapi

Tomasz Luto

Z UP. BURMISTRZA

Z UP. BURMISTRZA

mgr inż. arch. Beata Kowalska

KIEROWNIKA


Wydziału Gospodarki Przestrzennej

Ochrony Środowiska i Nieruchomości


sprawdzono pod względem formalno-prawnym

radca prawny Marcin Bogdan

Załącznik nr 1
do Zarządzenia Nr 143/XII/2017
Burmistrza Goldapi
z dnia 27. grudnia 2017 r.

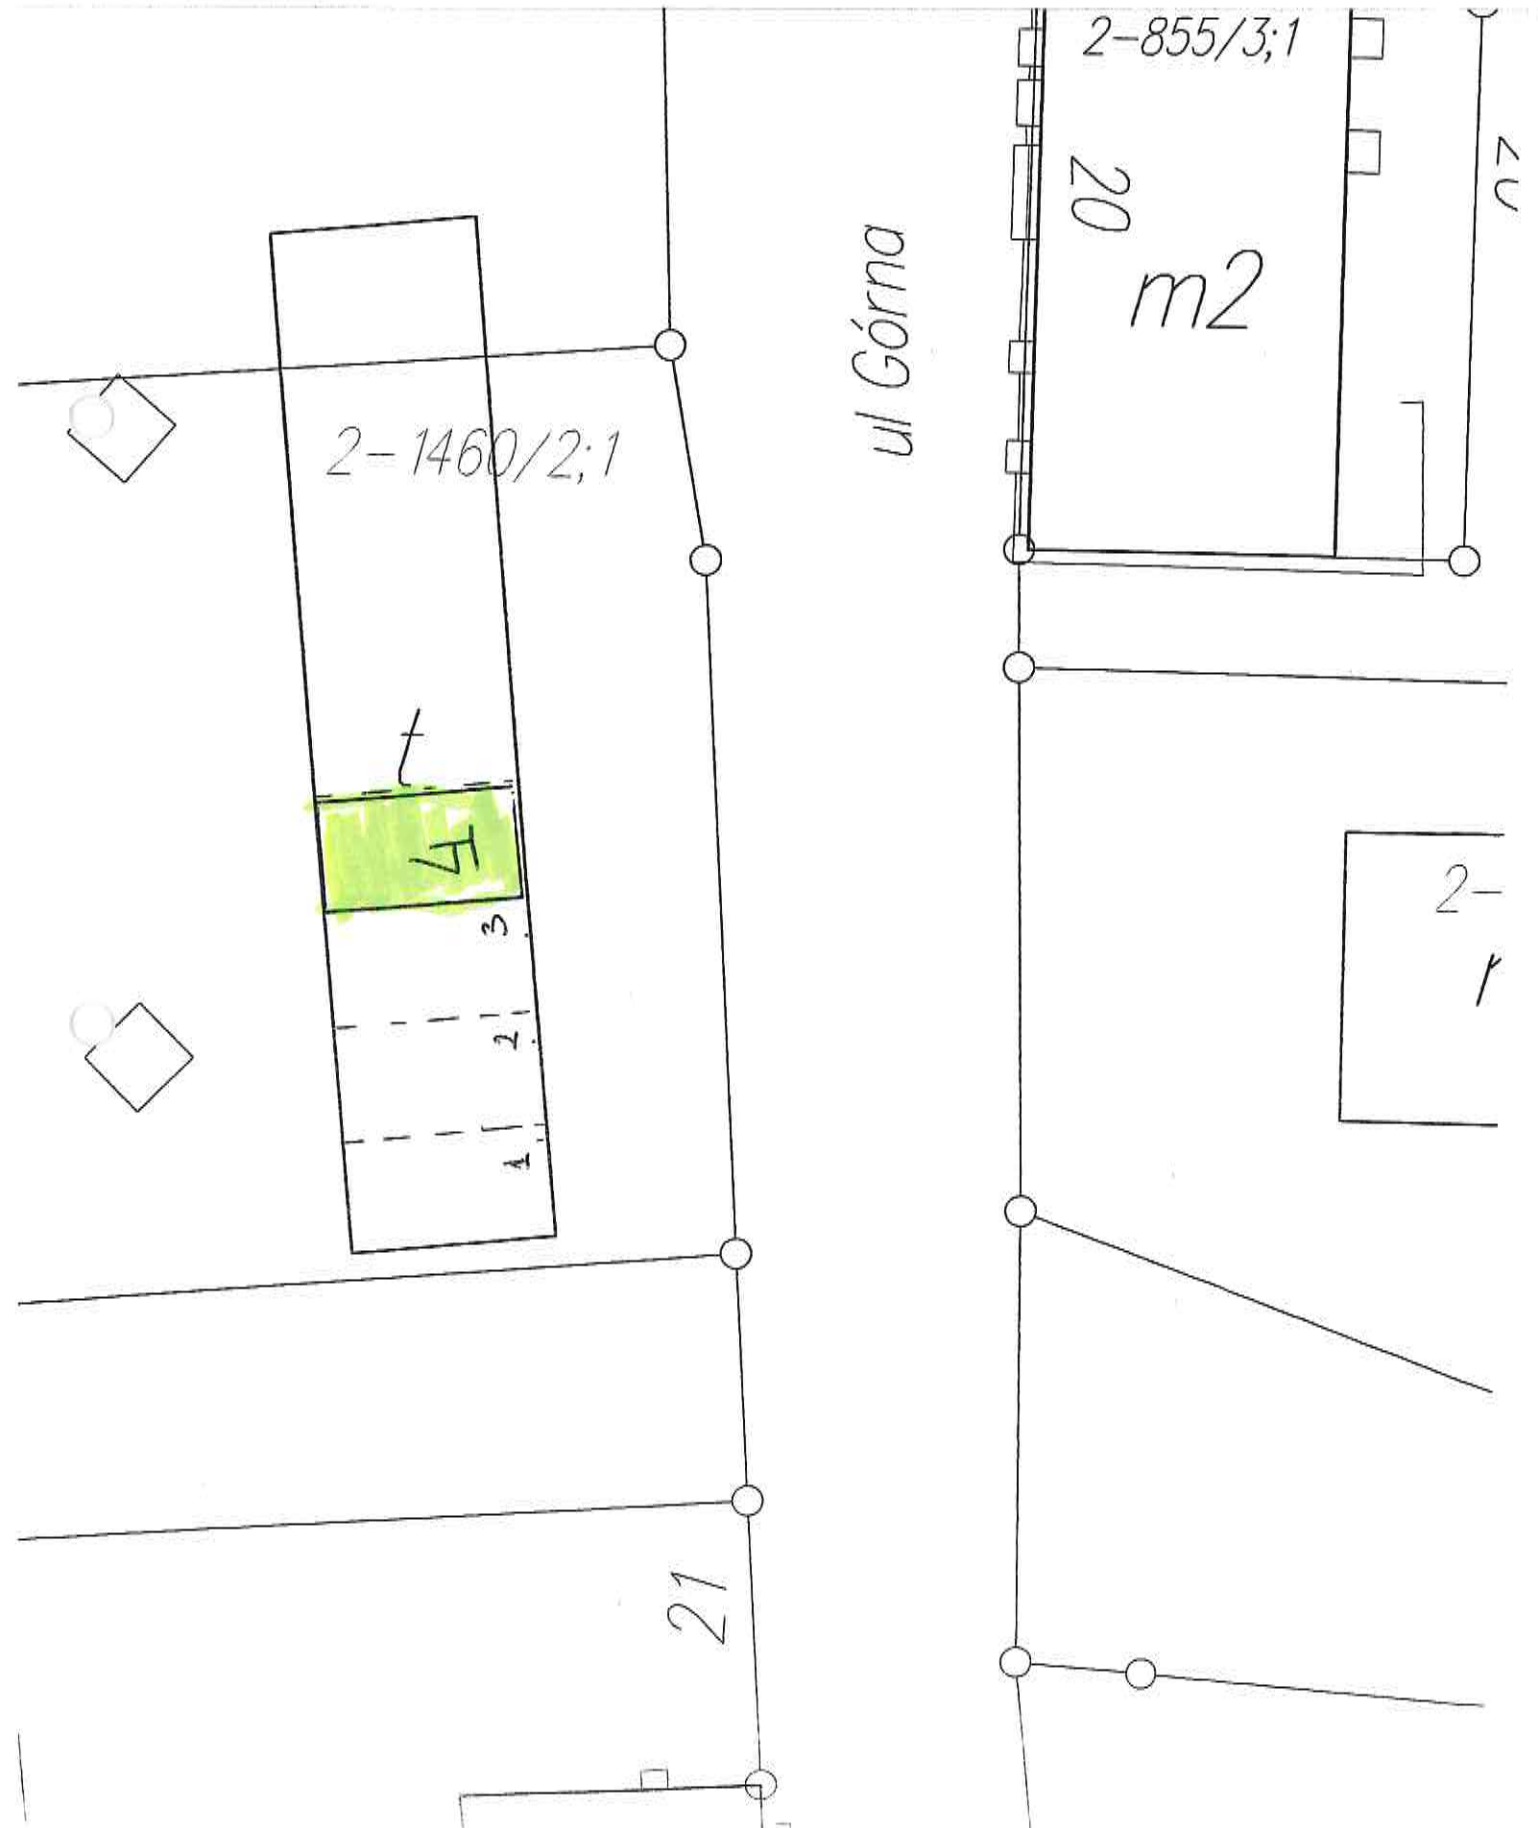

Załącznik nr 2
do Zarządzenia Nr 143./XII/2017
Burmistrza Goldapi
z dnia 24 grudnia 2017 r.

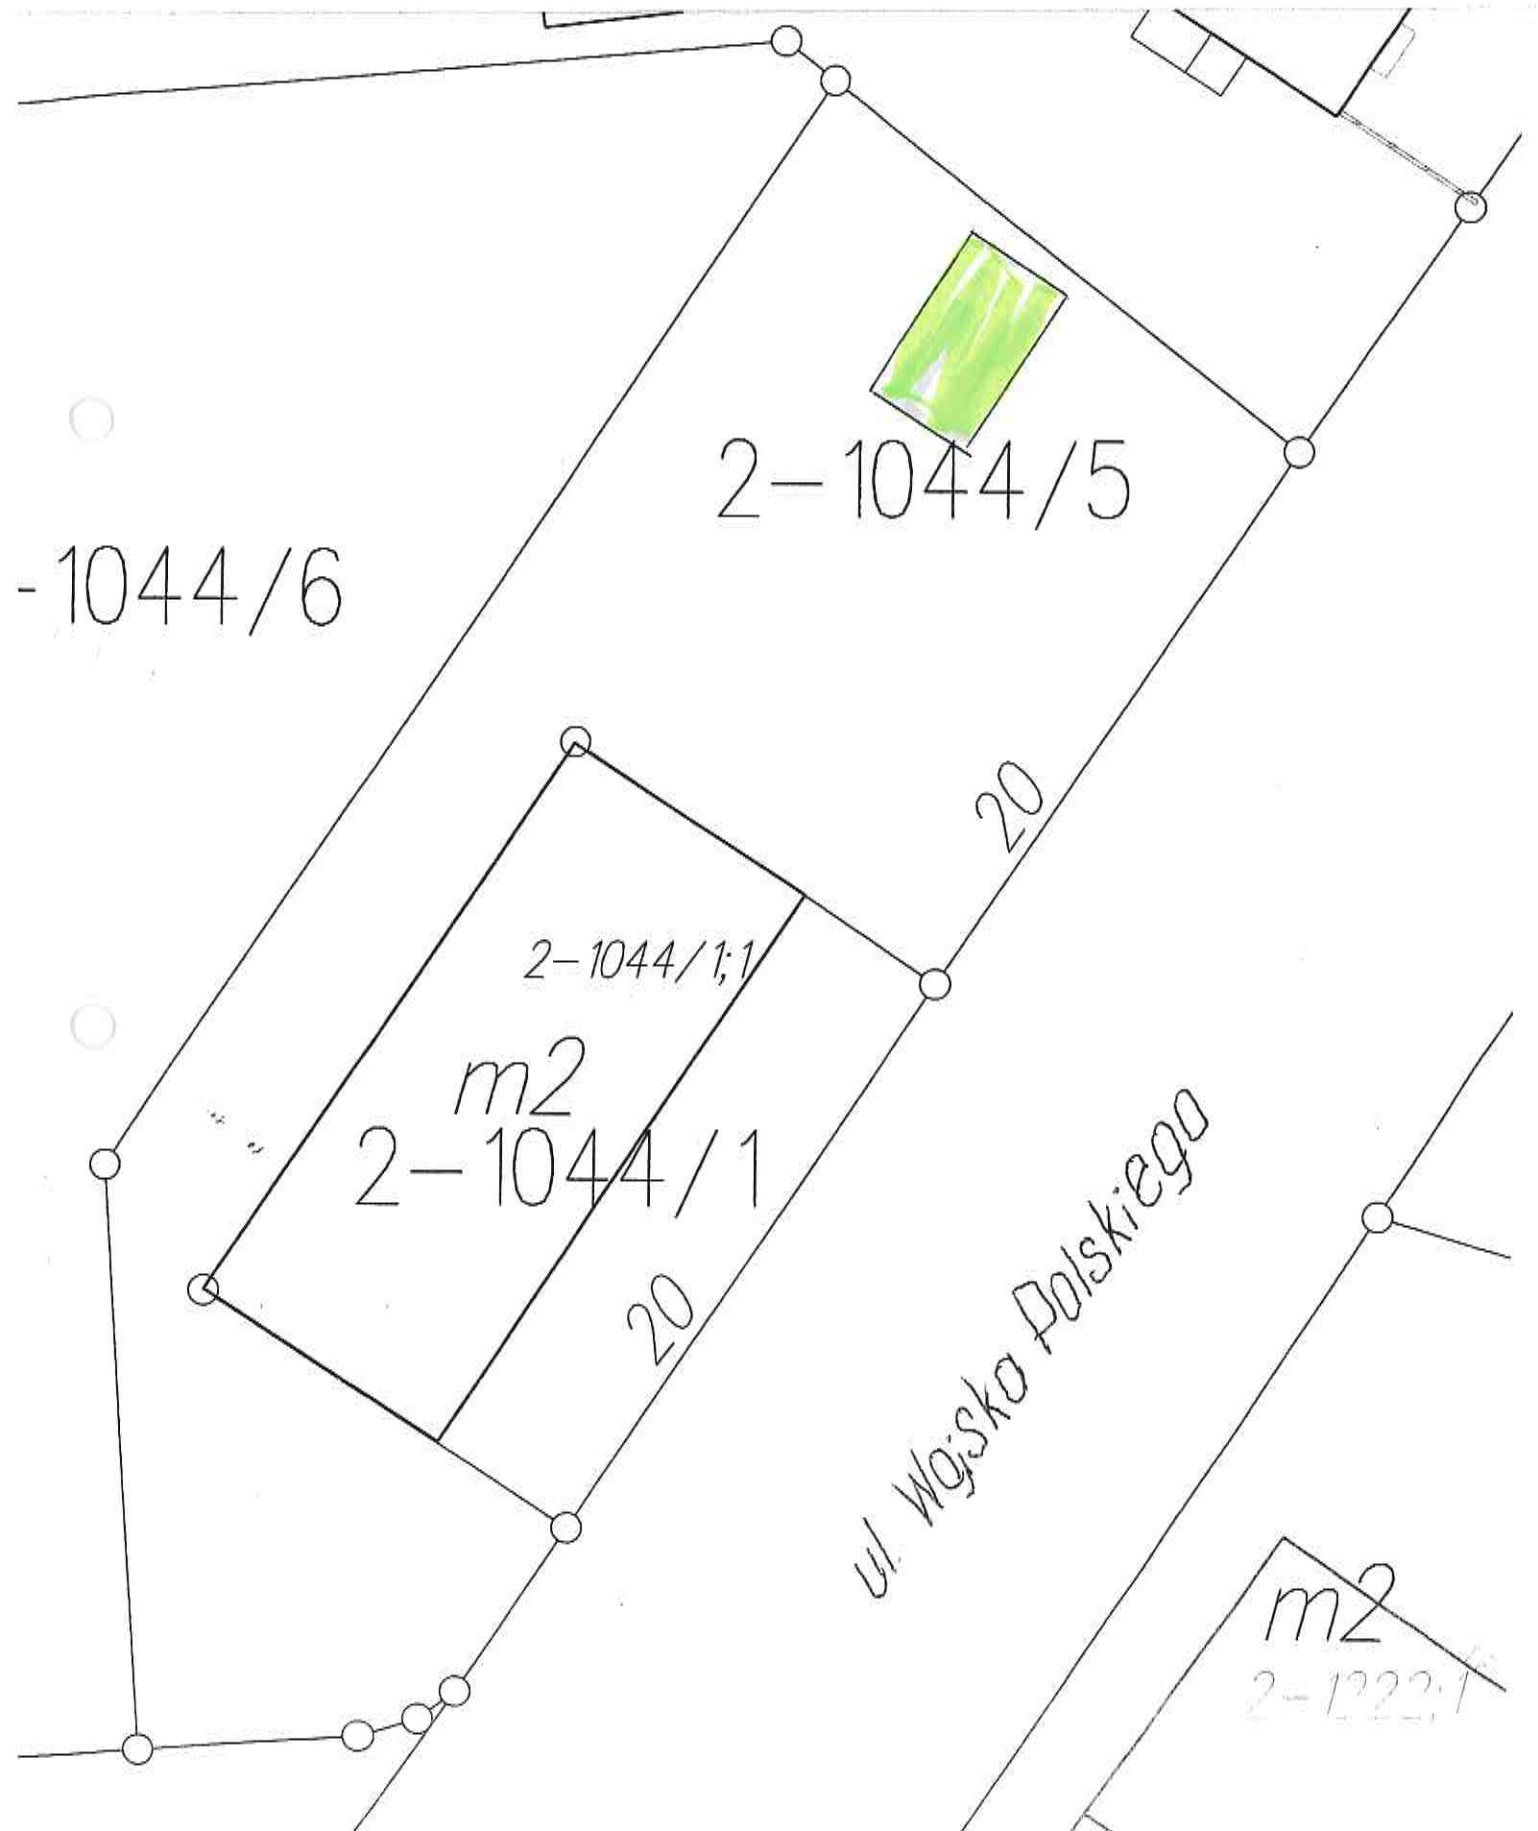

Załącznik nr 3
do Zarządzenia Nr MMB./XII/2017
Burmistrza Gołdapi
z dnia 27. grudnia 2017 r.

