

Zarządzenie Nr 1204/IX/2021

Burmistrza Gołdapi

z dnia 22 września 2021 r.

w sprawie wyrażenia zgody na ustanowienie służebności przesyłu na nieruchomościach stanowiących własność Gminy Gołdap, położonych w obrębie 0002 Gołdap 2 na rzecz MilichSOFT Rafał Miliszewski.

Na podstawie art. 30 ust. 2 pkt. 3 ustawy z dnia 8 marca 1990 r. o samorządzie gminnym (Dz.U.2021.1372 t.j. z dnia 2021.07.27), art. 13 ust. 1 ustawy z dnia 21 sierpnia 1997 r. o gospodarce nieruchomościami (t.j. Dz. U. z 2020 r. poz. 1990 z późn. zm.), art. 305¹ ustawy z dnia 23 kwietnia 1964 r. Kodeks cywilny (t.j. Dz. U. z 2020 r. poz. 1740 ze zm.) oraz § 9 uchwały Nr XXXII/208/2012 Rady Miejskiej w Gołdapi z dnia 28 grudnia 2012 r. w sprawie określenia zasad nabywania, zbywania i obciążania nieruchomościami Gminy Gołdap oraz ich wydzierżawienia lub wynajmowania na czas oznaczony dłuższy niż trzy lata lub na czas nieoznaczony (Dz. U. Woj. Warmińsko - Mazurskiego z 2013 r. poz. 696 z późn. zm.) zarządza się, co następuje:

§ 1.

1. Wyraża się zgodę na ustanowienie za jednorazowym wynagrodzeniem służebności przesyłu na nieruchomości stanowiącej własność Gminy Gołdap, szczegółowo opisanej w załączniku nr 1 do niniejszego zarządzenia.
2. Ustanowienie służebności przesyłu następuje w związku z lokalizacją, na opisanej w ust. 1 nieruchomości gruntowej, urządzeń w postaci przyłącza telekomunikacyjnego.
3. Powierzchnia służebności pod urządzeniami elektroenergetycznymi wynosi 0,462 m². Przebieg ustanawianej służebności przesyłu wskazano na mapie kolorem czerwonym, stanowiącej załącznik nr 2 do niniejszego zarządzenia.
4. Ustanowienie służebności przesyłu następuje na rzecz przedsiębiorstwa przesyłowego – MilichSOFT Rafał Miliszewski.
5. Wynagrodzenie z tytułu obciążenia nieruchomości opisanej w ust. 1 ograniczonym prawem rzeczowym stanowi kwotę 7,00 zł + obowiązujący podatek VAT.

§ 2.

Prawo służebności przesyłu ograniczać się będzie do pasa gruntu o powierzchni 0,462 m² i będzie polegało na znoszeniu istnienia posadowionych na nieruchomości obciążonej urządzeń określonych w § 1 ust. 2 niniejszego zarządzenia, prawie do korzystania z nieruchomości

w zakresie niezbędnym do wykonania prac remontowych, eksploatacyjnych i modernizacyjnych na wybudowanych urządzeniach.

§ 3.

1. Zgoda na ustanowienie służebności przesyłu zostanie wyrażona w formie aktu notarialnego.
2. Wszelkie koszty związane z ustanowieniem prawa służebności przesyłu, w tym koszty aktu notarialnego, ponosi MilichSoft Rafał Miliszewski.

§ 4.

Wykonanie zarządzenia powierza się Kierownikowi Wydziału Gospodarki Przestrzennej, Ochrony Środowiska i Nieruchomości.

§ 5.

Zarządzenie wchodzi w życie z dniem podjęcia.

BURMISTRZ GÓRDZKI

Tomasi Rafał Luro

Z up. BURMISTRZA

Joanna Olszewska
mgr inż. Joanna Olszewska
MŁODSZY REFERENT

Z up. BURMISTRZA

Beata Kotakowska
mgr inż. arch. Beata Kotakowska
KIEROWNIK
WYDZIAŁU GOSPODARKI PRZESTRZENNEJ
I OCHRONY ŚRODOWISKA I NIERUCHOMOŚCI

sprawdzono pod względem
formalno-prawnym

Marcin Bogdan
radca prawny Marcin Bogdan


Załącznik nr 1
do Zarządzenia Nr 1204/IX/2021
Burmistrza Gołdapi
z dnia 22 września 2021 r.

Wykaz nieruchomości na których zostanie ustanowiona służebność przesyłu

L.p.	Numer działki	Pow. działki [ha]	Położenie	Księga wieczysta	Długość pasa eksploatacyjnego [m]	Szerokość pasa eksploatacyjnego [m]	Powierzchnia pasa służebności [m ²]	Oznaczenie urządzenia	Wartość służebności przesyłu [zł]
1	976/11	0,0213	obr. 0002 Gołdap 2	OL1C/00028886/7	33,00	0,014	0,462	przyłącze telekomunikacyjne	7,00
		0,0213		Suma:	33,00	-	0,462		7,00

Załącznik nr 2
Do Zarządzenia Nr 104/IX/2021
Burmistrza Gołdapi
Z dnia 24.09.2021 r.

 **MilichSOFT**
Rafał Miłiszewski
19-400 Olecko, ul. Zielona 9
NIP 847-151-20-40 tel. 513 448 772
REGON 280142131 www.milichsoft.pl

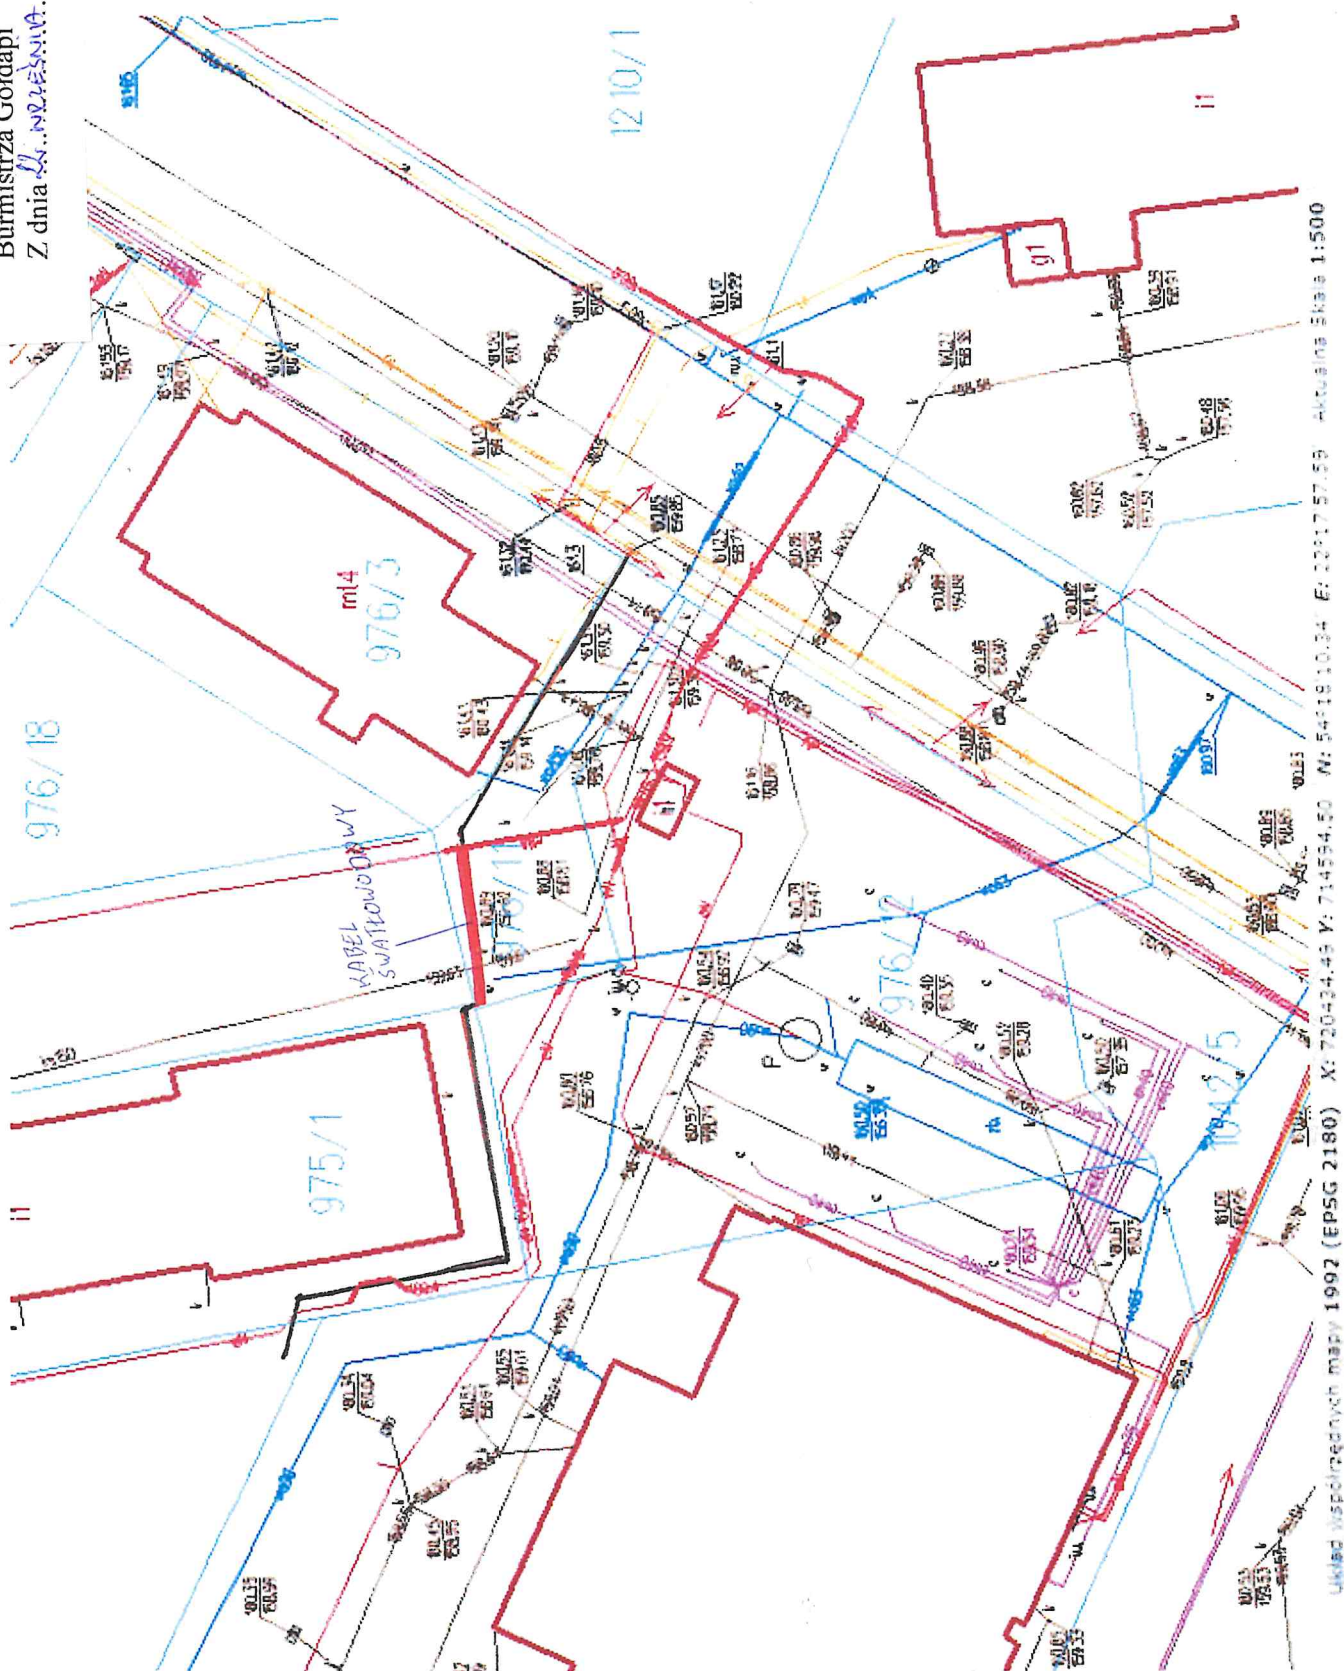

Układ współrzędnych mapy 1992 (EPSG 2180) X: 720434.46 Y: 714594.50 M: 54°18'10.34" E: 22°17'57.59" Aktualna Skala 1:500