

Zarządzenie Nr 113/X/2021

Burmistrza Gołdapi

z dnia 11 października 2021 r.

w sprawie wyrażenia zgody na ustanowienie służebności przesyłu na nieruchomościach stanowiących własność Gminy Gołdap, położonych w obrębie 0002 Gołdap 2 na rzecz Orange Polska S. A.

Na podstawie art. 30 ust. 2 pkt. 3 ustawy z dnia 8 marca 1990 r. o samorządzie gminnym (Dz.U.2021.1372 t.j. z dnia 2021.07.27), art. 13 ust. 1 ustawy z dnia 21 sierpnia 1997 r. o gospodarce nieruchomościami (t.j. Dz. U. z 2020 r. poz. 1990 z późn. zm.), art. 305¹ ustawy z dnia 23 kwietnia 1964 r. Kodeks cywilny (t.j. Dz. U. z 2020 r. poz. 1740 ze zm.) oraz § 9 uchwały Nr XXXII/208/2012 Rady Miejskiej w Gołdapi z dnia 28 grudnia 2012 r. w sprawie określenia zasad nabywania, zbywania i obciążania nieruchomościami Gminy Gołdap oraz ich wydzierżawienia lub wynajmowania na czas oznaczony dłuższy niż trzy lata lub na czas nieoznaczony (Dz. U. Woj. Warmińsko - Mazurskiego z 2013 r. poz. 696 z późn. zm.) zarządza się, co następuje:

§ 1.

1. Wyraża się zgodę na ustanowienie za jednorazowym wynagrodzeniem służebności przesyłu na nieruchomości stanowiącej własność Gminy Gołdap, szczegółowo opisanej w załączniku nr 1 do niniejszego zarządzenia.
2. Ustanowienie służebności przesyłu następuje w związku z lokalizacją, na opisanej w ust. 1 nieruchomości gruntowej, urządzeń w postaci przyłącza telekomunikacyjnego.
3. Powierzchnia służebności pod urządzeniami elektroenergetycznymi wynosi 10 m². Przebieg ustanawianej służebności przesyłu wskazano na mapie kolorem czerwonym, stanowiącej załącznik nr 2 do niniejszego zarządzenia.
4. Ustanowienie służebności przesyłu następuje na rzecz przedsiębiorstwa przesyłowego – Orange Polska S.A..
5. Wynagrodzenie z tytułu obciążenia nieruchomości opisanej w ust. 1 ograniczonym prawem rzeczowym stanowi kwotę 294,00 zł + obowiązujący podatek VAT.

§ 2.

Prawo służebności przesyłu ograniczać się będzie do pasa gruntu o powierzchni 10 m² i będzie polegało na znoszeniu istnienia posadowionych na nieruchomości obciążonej urządzeń określonych w § 1 ust. 2 niniejszego zarządzenia, prawie do korzystania z nieruchomości

w zakresie niezbędnym do wykonania prac remontowych, eksploatacyjnych i modernizacyjnych na wybudowanych urządzeniach.

§ 3.

1. Zgoda na ustanowienie służebności przesyłu zostanie wyrażona w formie aktu notarialnego.
2. Wszelkie koszty związane z ustanowieniem prawa służebności przesyłu, w tym koszty aktu notarialnego, ponosi Orange Polska S.A..

§ 4.

Wykonanie zarządzenia powierza się Kierownikowi Wydziału Gospodarki Przestrzennej, Ochrony Środowiska i Nieruchomości.

§ 5.

Zarządzenie wchodzi w życie z dniem podjęcia.

BURMISTRZ GOŁDAPI

Tomasz Rafał Luto

Z up. BURMISTRZA

Joanna Olszewska
mg. inż. Joanna Olszewska
MŁODSZY REFERENT

Z up. BURMISTRZA

Beata Kotakowska
mg. inż. arch. Beata Kotakowska
KIEROWNIK
WYDZIAŁU GOSPODARKI PRZESTRZENNEJ
OCHRONY ŚRODOWISKA I NIERUCHOMOŚCI

sprawdzone pod względem
formalno-prawnym

radca prawny Bogdan

Załącznik nr 1

do Zarządzenia Nr 1223/X/2021

Burmistrza Gołdapi

z dnia 21 października 2021 r.


Wykaz nieruchomości na których zostanie ustanowiona służebność przesyłu

L.p.	Numer działki	Pow. działki [ha]	Położenie	Księga wieczysta	Długość pasa eksploatacyjnego [m]	Szerokość pasa eksploatacyjnego [m]	Powierzchnia pasa służebności [m ²]	Oznaczenie urządzenia	Wartość służebności przesyłu [zł]
1	870/6	0,0808	obr. 0002 Gołdap 2	OL1C/00000735/2	10,00	1,000	10,000	przyłącze telekomunikacyjne	294,00
		0,0808		Suma:	10,00	-	10,000		294,00

BURMISTRZA
Beata Kotłakowska
BURMISTRZ
MIASTO GOŁDAP
KRAJOWY
TOWARZYSTWO
PRZESTRZENNEJ
ODPOWIEDZIALNOŚCI
W ZAKRESIE
USŁUG I NIERUCHOMOŚCI

Z up. BURMISTRZA
Joanna Olszewska
mgr inż. Joanna Olszewska
MŁODSZY REFERENT

MAPA DO CELÓW PROJEKTOWYCH		Ark. Nr 1(1)
Oznaczenie kancelaryjne zgłoszonej pracy Geodezyjnej (KIERG)		Nr rob. wyk.: 106/2021 GN.6640.2.218.2021
MIEJSCOWOŚĆ		Gołdap dz. 870/1, 870/6, 877/1
Jednostka ewidencyjna	Identyfikator nazwa	281803_4 m. Gołdap
Obszar ewidencyjny	Identyfikator, nazwa	281803_4.0002, Gołdap 2
SKALA MAPY		1:500
Nazwa układu współrzędnych	prostopadłych płaskich układu wysokości	2000 strefa 7 EVRF 2007
Oznaczenie granic obszaru, który był przedmiotem aktualizacji		-----
Oznaczenie i informacje o służebnościach gruntowych mających wpływ na zagospodarowanie gruntów, zlokalizowanych w granicach projektowanej inwestycji*		nie badano
Oznaczenie i symbol konturu użytku gruntowego, który nie jest oznaczony w bazie danych ewidencji gruntów i budynków		brak
Data opracowania mapy: 14.05.2021 r.		Ark. mapy zasadniczej 7.220.31.29.4.2
<p><i>(Signature)</i></p> <p>prace geodezyjne</p> <p>NAZWA i imię nazwisko wykonawcy i podpis osoby reprezentującej WYKONAWCĘ</p>		<p><i>(Signature)</i></p> <p>prace geodezyjne</p> <p>Imię i nazwisko i adres oraz podpis uprawnionego który opracował mapę</p>

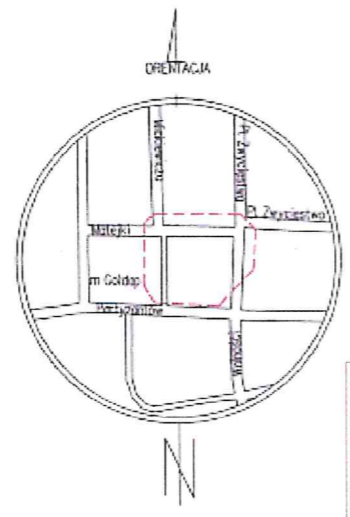


Jestem świadomy odpowiedzialności karnej za złożenie fałszywego oświadczenia i niniejszym oświadczam, że moje zgłoszenie pracy geodezyjnej o nr GN.6640.2.218.2021 u starosty powiatu gołdapskiego wykonane Przedsiębiorstwa Usług Geodezyjno-Kartograficznych „GEO” Andrzej Kalwajtyś, kierownik prac geodezyjnych Andrzej Kalwajtyś (tj. geod. 13147) dotyczące mapy do celów projektowych otrzymało pozytywny wynik weryfikacji (protokół weryfikacji nr ... z dnia 10.05.2021 r.)

(Signature)

"Oświadczam, że treść mapy na której wykonano niniejszy projekt jest zgodna z treścią mapy do celów projektowych"

(Signature)

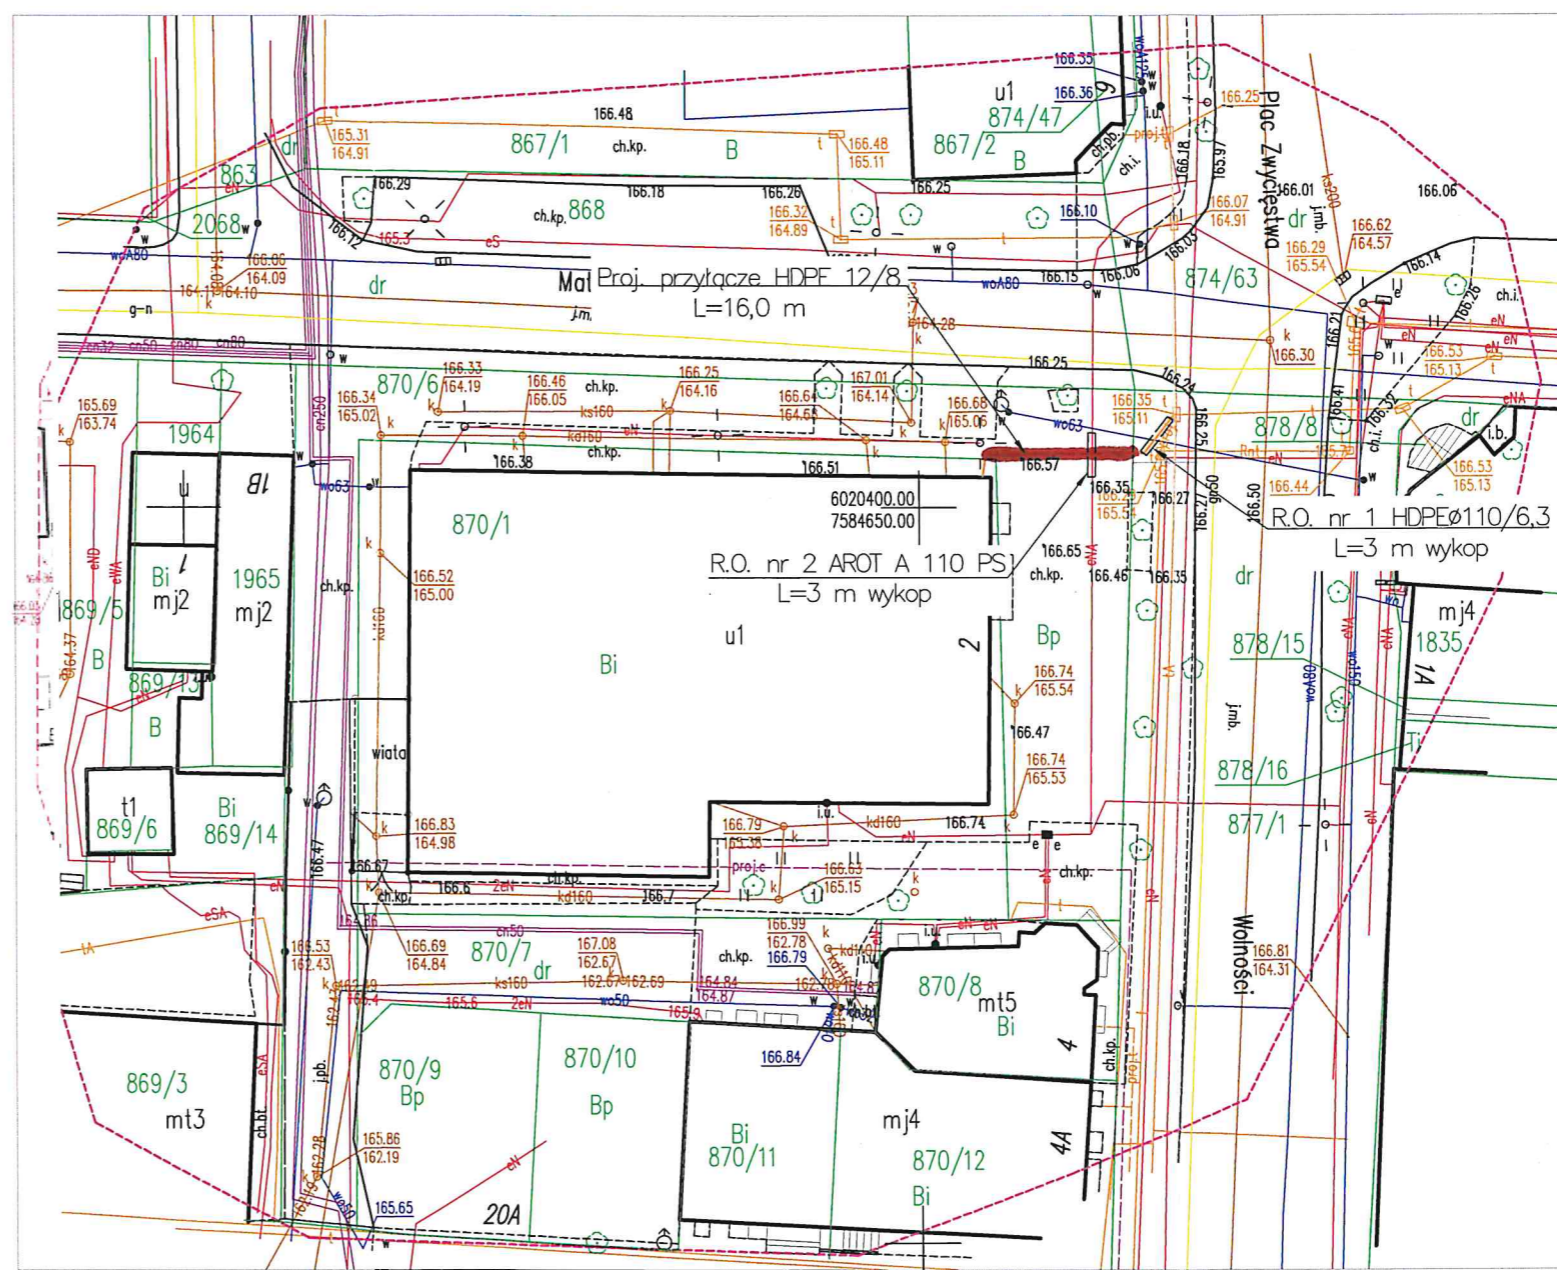

LEGENDA:	
	Istniejąca sieć telekomunikacyjna
	Trasa projektowanego przyłącza telekomunikacyjnego
	Projektowana rura osłoniowa
	Projektowana studnia SKR-1

Investor	ORANGE POLSKA S.A. ul. Aleje Jerozolimskie 160, 02-326 Warszawa			
Objekt	Budowa przyłącza telekomunikacyjnego do budynku Netto_Tesco przy ul. Wolności 2 w Gołdapi. X/04010207_BNA_Gołdap_Wolności_2_NETTO_TESCO			
Stadium	PROJEKT ZAGOSPODAROWANIA TERENU			
Zespół autorski	Imię i nazwisko Nr uprawnień	Podpis	Data	Nr rys.
Projektował	Sławomir Tymński 1792/99/U	<i>(Signature)</i>	06-2021	1
Opracował	Jacek Kapliński	<i>(Signature)</i>	Skala	1:500

- up. BURMISTRZA
inż. arch. Beata Kotakowska
KIEROWNIK
WYDZIAŁ GOSPODARSTWA PRZESTRZENNEGO
OCHRONA ŚRODOWISKA I NIERUCHOMOŚCI