

Zarządzenie Nr 1669 / IX / 2022

Burmistrza Gołdapi

z dnia 28 września 2022 r.

**w sprawie oddania w użyczenie Warmińsko - Mazurskiemu Oddziałowi Okręgowemu Polskiego Czerwonego Krzyża z siedzibą w Olsztynie przy ul. Partyzantów 82, 10 - 527 Olsztyn nieruchomości stanowiących własność Gminy Gołdap**

Na podstawie art. 13 ust. 1 ustawy z dnia 21 sierpnia 1997 r. o gospodarce nieruchomościami (t.j. Dz. U. z 2021 r. poz. 1899 z późn. zm.) oraz art. 30 ust. 2 pkt. 3 ustawy z dnia 8 marca 1990 r. o samorządzie gminnym (t.j. Dz. U. z 2022 r. poz. 559 z późn. zm.) Burmistrz Gołdapi zarządza co następuje:

§ 1.

1. Oddać w użyczenie Warmińsko - Mazurskiemu Oddziałowi Okręgowemu Polskiego Czerwonego Krzyża z siedzibą w Olsztynie przy ul. Partyzantów 82, 10 - 527 Olsztyn nieruchomości oznaczone jako:
  - część działki o numerze ewidencyjnym 943/64, położoną w obrębie 0002 Gołdap 2 w części wskazanej kolorem zielonym na załączniku graficznym do niniejszego zarządzenia,
  - część działki o numerze ewidencyjnym 581/8, położoną w obrębie 0002 Gołdap 2 w części wskazanej kolorem zielonym na załączniku graficznym do niniejszego zarządzenia,
  - część działki o numerze ewidencyjnym 646/10, położoną w obrębie 0002 Gołdap 2 w części wskazanej kolorem zielonym na załączniku graficznym do niniejszego zarządzenia,
  - część działki o numerze ewidencyjnym 1018/1, położoną w obrębie 0002 Gołdap 2 w części wskazanej kolorem zielonym na załączniku graficznym do niniejszego zarządzenia,
  - część działki o numerze ewidencyjnym 1337/6, położoną w obrębie 0002 Gołdap 2 w części wskazanej kolorem zielonym na załączniku graficznym do niniejszego zarządzenia,
  - część działki o numerze ewidencyjnym 890/19, położoną w obrębie 0002 Gołdap 2 w części wskazanej kolorem zielonym na załączniku graficznym do niniejszego zarządzenia,
  - część działki o numerze ewidencyjnym 1044/5, położoną w obrębie 0002 Gołdap 2 w części wskazanej kolorem zielonym na załączniku graficznym do niniejszego zarządzenia,
  - część działki o numerze ewidencyjnym 436/9, położoną w obrębie 0001 Gołdap 1 w części wskazanej kolorem zielonym na załączniku graficznym do niniejszego zarządzenia,
  - część działki o numerze ewidencyjnym 873/23, położoną w obrębie 0002 Gołdap 2 w części wskazanej kolorem zielonym na załączniku graficznym do niniejszego zarządzenia.
2. Użyczenia dokonać w celu posadowienia kontenerów do zbiórki odzieży Polskiego Czerwonego Krzyża.

3. Użyczenia dokonać na czas nieokreślony.

§ 2.

Szczegółowe warunki użyczenia nieruchomości określić w umowie.

§ 3.

Wykonanie zarządzenia powierzyć Kierownikowi Wydziału Gospodarki Przestrzennej, Ochrony Środowiska i Nieruchomości.

§ 4.

Zarządzenie wchodzi w życie z dniem podjęcia.



**Burmistrz Gołdapi**

**Tomasz Rafał Luto**

Z up. BURMISTRZA

mgr inż. arch. Beata Kołakowska  
KIEROWNIK

sprawdzono pod względem  
formalno-prawnym

Z up. BURMISTRZA

Sadowska

mgr Olga Izabela Sadowska


MŁODSZY REFERENT

DS. DZIERŻAWY I UDOSTĘPNIANIA Z ZASOBU  
GRUNTÓW KOMUNALNYCH

.....  
radca prawny Sylwia Sosnowska

KOMENDANT  
Straży Miejskiej

Paweł Werchowicz

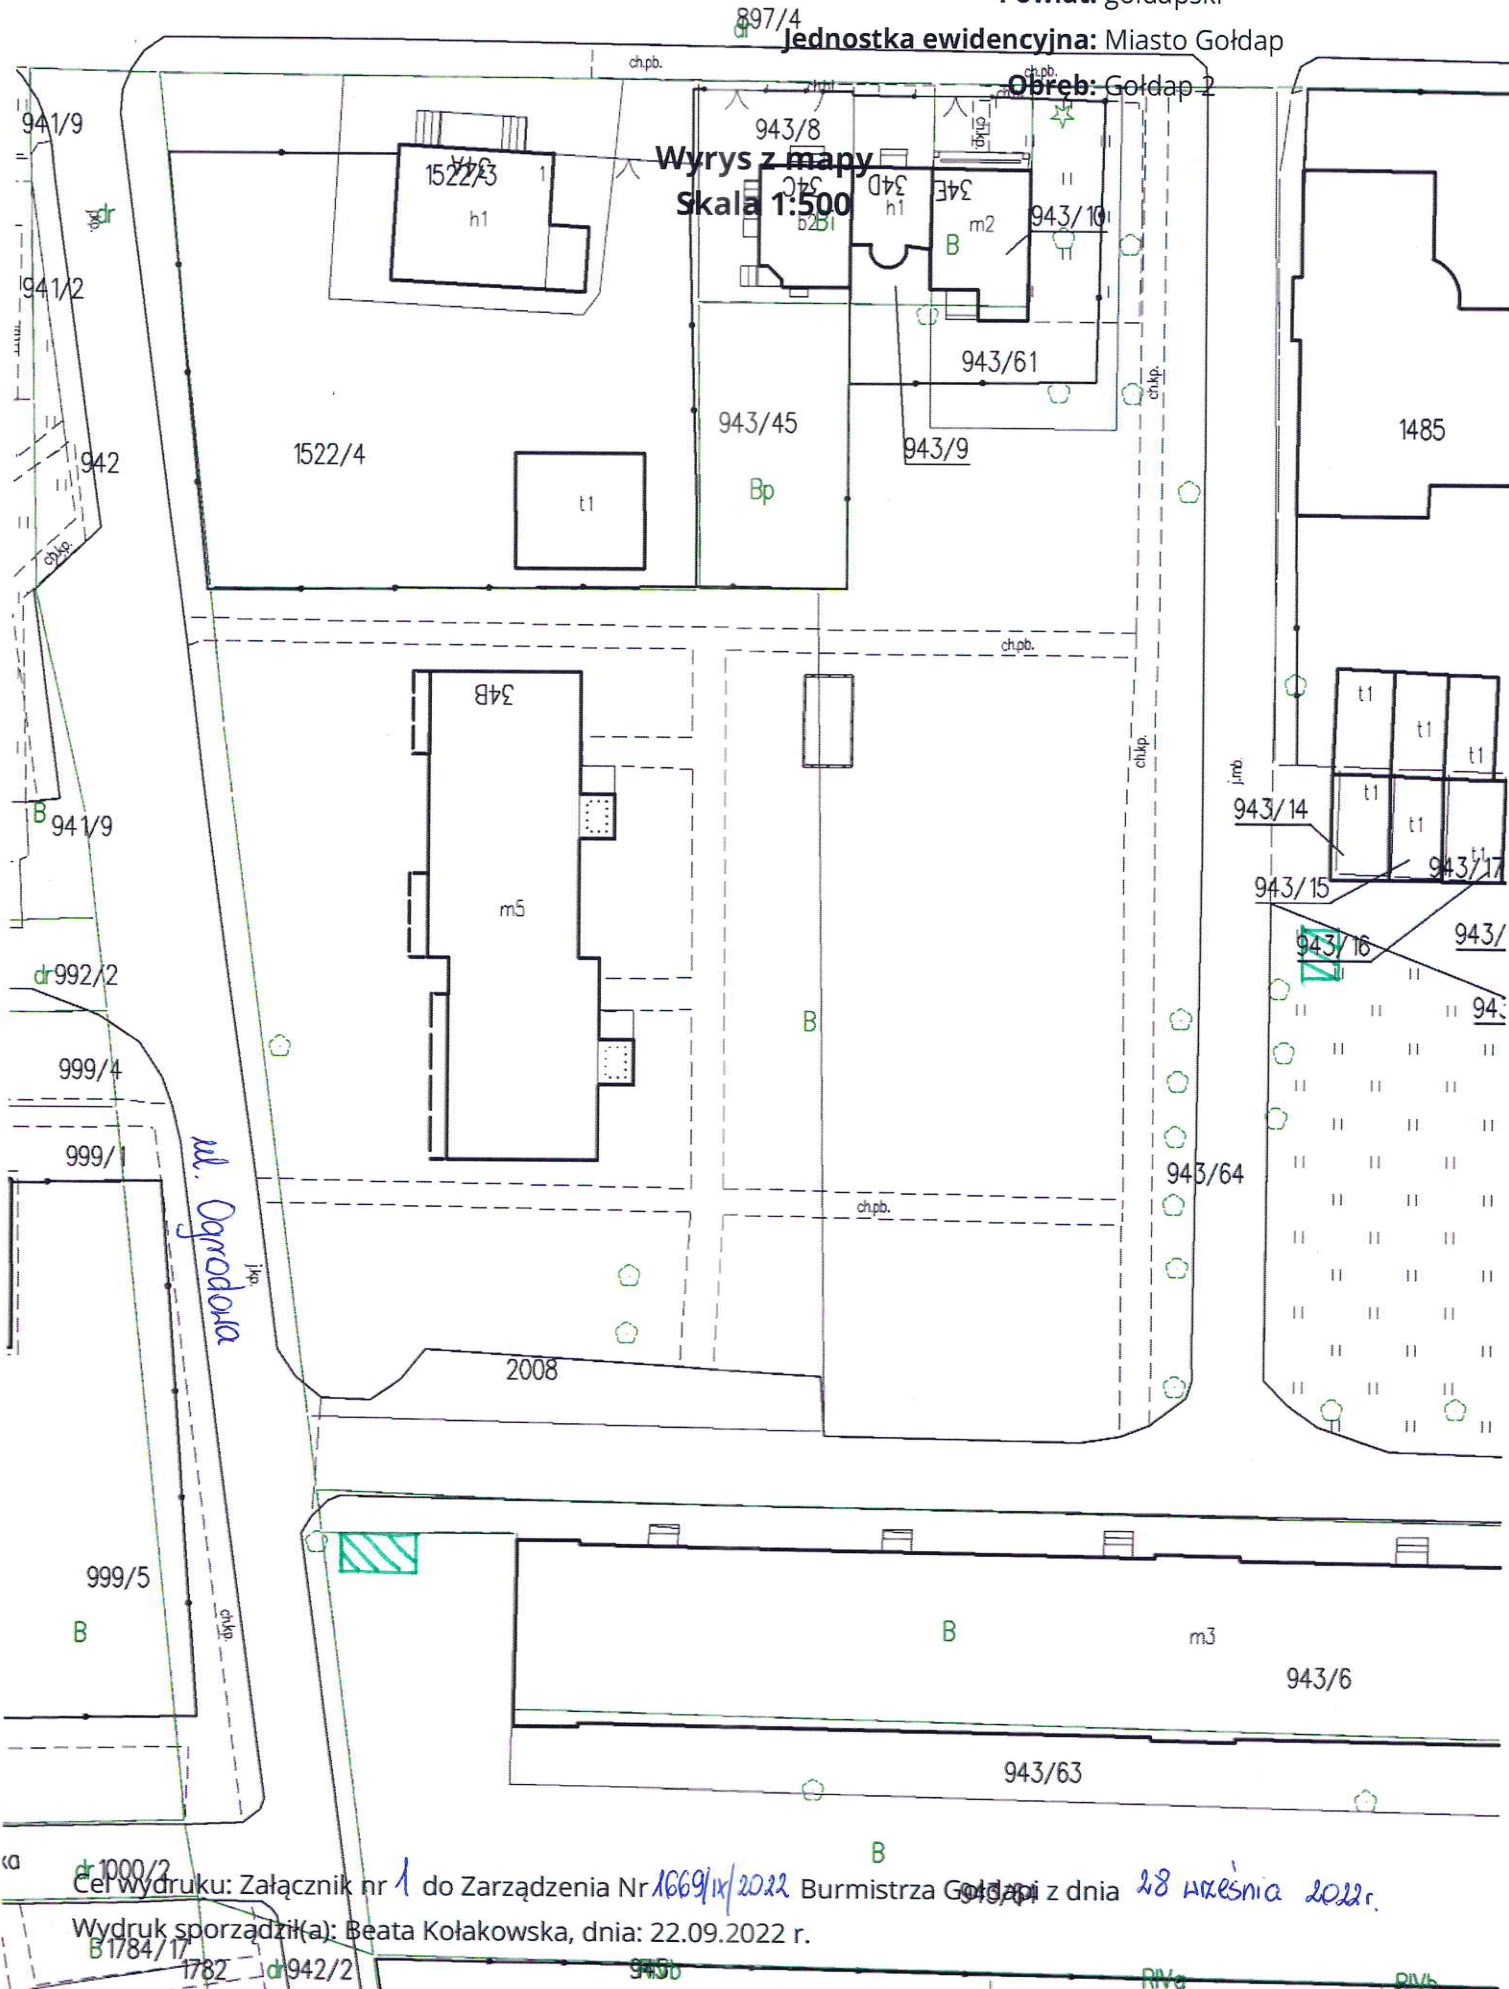

Cel wydruku: Załącznik nr 1 do Zarządzenia Nr 1669/IX/2022 Burmistrza Gołdapi z dnia 28 września 2022 r.

Wydruk sporządził(a): Beata Kołakowska, dnia: 22.09.2022 r.



Województwo: warmińsko-mazurskie


Powiat: gołdapski

Jednostka ewidencyjna: Miasto Gołdap

Obręb: Gołdap 2

Wyrys z mapy

Skala 1:500

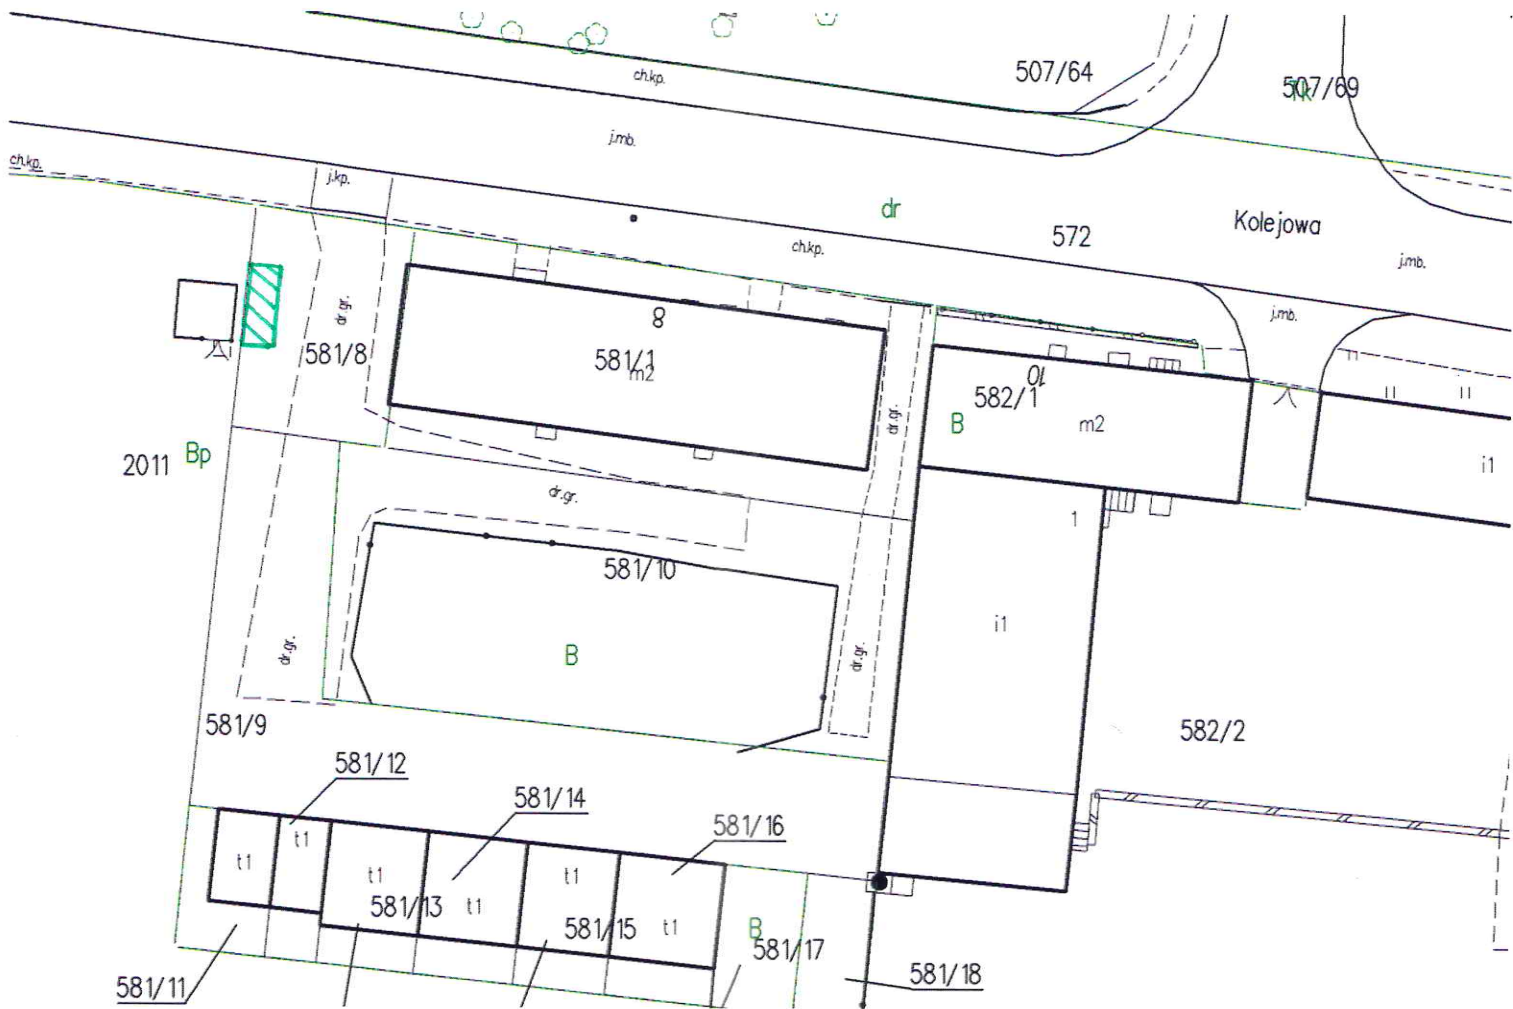

Cel wydruku: Załącznik nr 2 do Zarządzenia Nr 2669/IX/2022 Burmistrza Gołdapi z dnia 28 września 2022 r.  
Wydruk sporządził(a): Beata Kołakowska, dnia: 22.09.2022 r.

Województwo: warmińsko-mazurskie

Powiat: gołdapski

Jednostka ewidencyjna: Miasto Gołdap

Obręb: Gołdap 2

### Wrys z mapy

Skala 1:500



Cel wydruku: Załącznik nr 3 do Zarządzenia Nr 1669/IX/2022 Burmistrza Gołdapi z dnia 28 września 2022 r.  
Wydruk sporządził(a): Beata Kołakowska, dnia: 22.09.2022 r.

Województwo: warmińsko-mazurskie

Powiat: gołdapski

Jednostka ewidencyjna: Miasto Gołdap

Obręb: Gołdap 2

Wyrys z mapy

Skala 1:500



Cel wydruku: Załącznik nr 4 do Zarządzenia Nr 1669/IX/2022 Burmistrza Gołdapi z dnia 28 września 2022 r.  
Wydruk sporządził(a): Beata Kołakowska, dnia: 22.09.2022 r.



Województwo: warmińsko-mazurskie

Powiat: gołdapski


Jednostka ewidencyjna: Miasto Gołdap

Obręb: Gołdap 2

Wyrus z mapy  
Skala 1:500



Cel wydruku: Załącznik nr 5 do Zarządzenia Nr 1069/IX/2022 Burmistrza Gołdapi z dnia 28 września 2022 r.  
Wydruk sporządził(a): Beata Kołakowska, dnia: 22.09.2022 r.

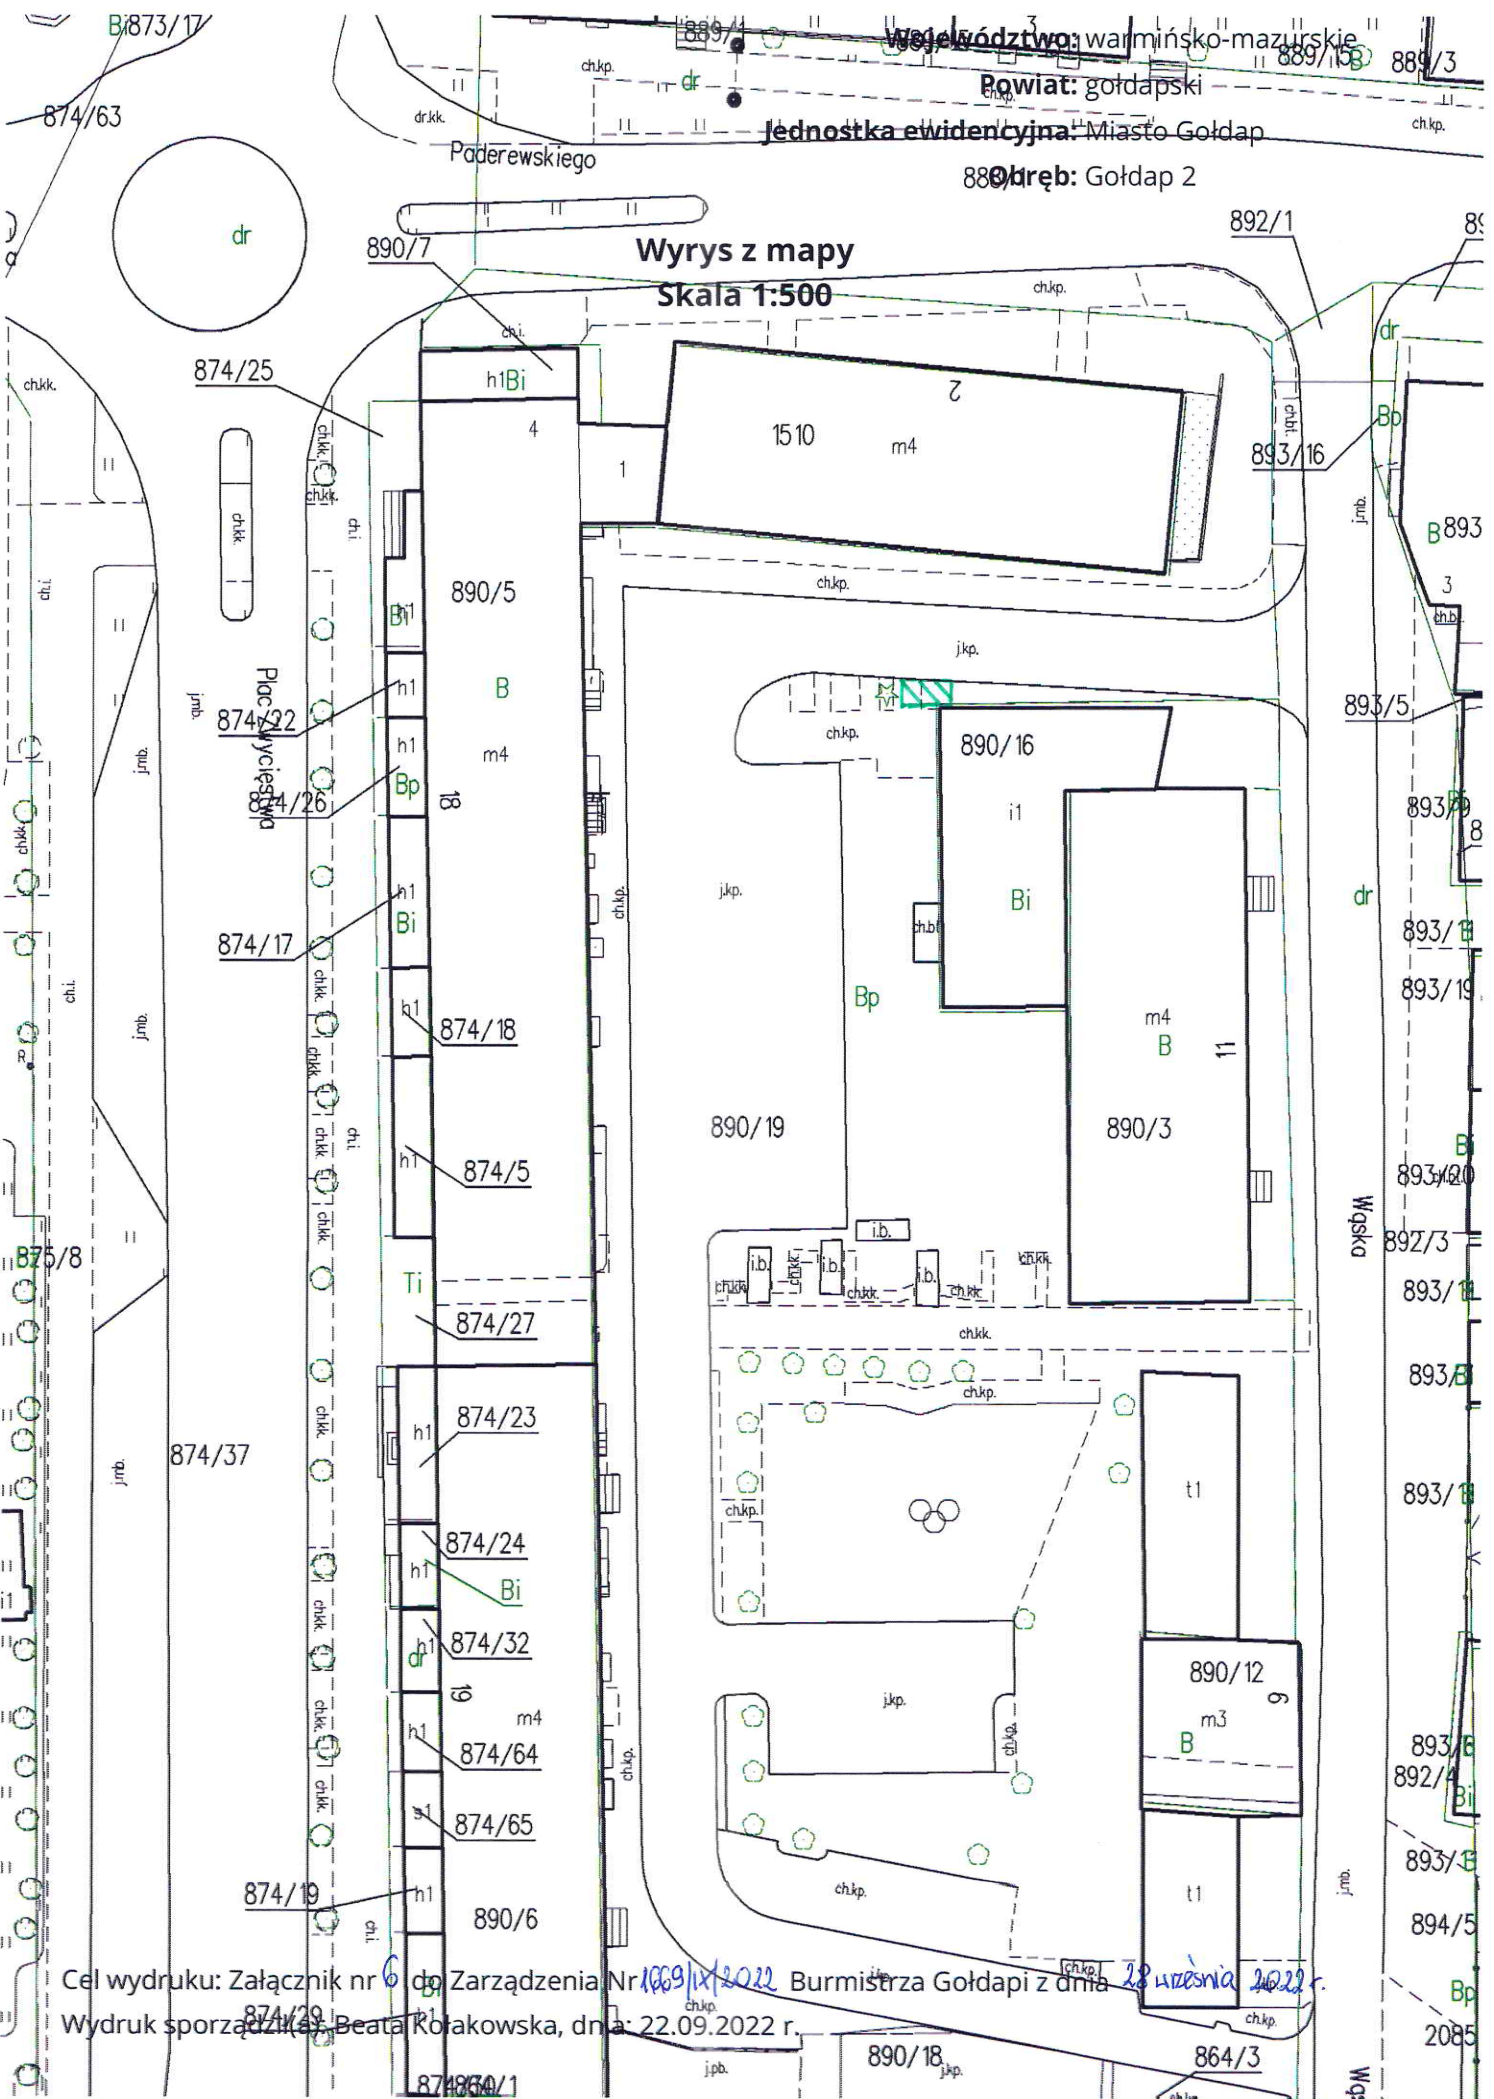

**Wyrys z mapy**  
**Skala 1:500**

Województwo: warmińsko-mazurskie  
Powiat: gołdapski  
Jednostka ewidencyjna: Miasto Gołdap  
880 dręb: Gołdap 2

Cel wydruku: Załącznik nr 6 do Zarządzenia Nr 1009/IX/2022 Burmistrza Gołdapi z dnia 28 września 2022 r.  
Wydruk sporządziła: Beata Korakowska, dnia: 22.09.2022 r.



Województwo: warmińsko-mazurskie  
Powiat: gołdapski  
Jednostka ewidencyjna: Miasto Gołdap  
Obręb: Gołdap 2

Wyrys z mapy  
Skala 1:500



Cel wydruku: Załącznik nr 7 do Zarządzenia Nr 1669/IX/2022 Burmistrza Gołdapi z dnia 28 września 2022 r.  
Wydruk sporządził(a): Beata Kołakowska, dnia: 22.09.2022 r.

Województwo: warmińsko-mazurskie

Powiat: gołdapski

Jednostka ewidencyjna: Miasto Gołdap

Obręb: Gołdap 1

Wrys z mapy

Skala 1:500



Cel wydruku: Załącznik nr 8 do Zarządzenia Nr 1069/ix/2022 Burmistrza Gołdapi z dnia 28 września 2022 r.  
Wydruk sporządził(a): Beata Kołakowska, dnia: 22.09.2022 r.

Województwo: warmińsko-mazurskie


Powiat: gołdapski

Jednostka ewidencyjna: Miasto Gołdap

Obręb: Gołdap 2

Wrys z mapy

Skala 1:500

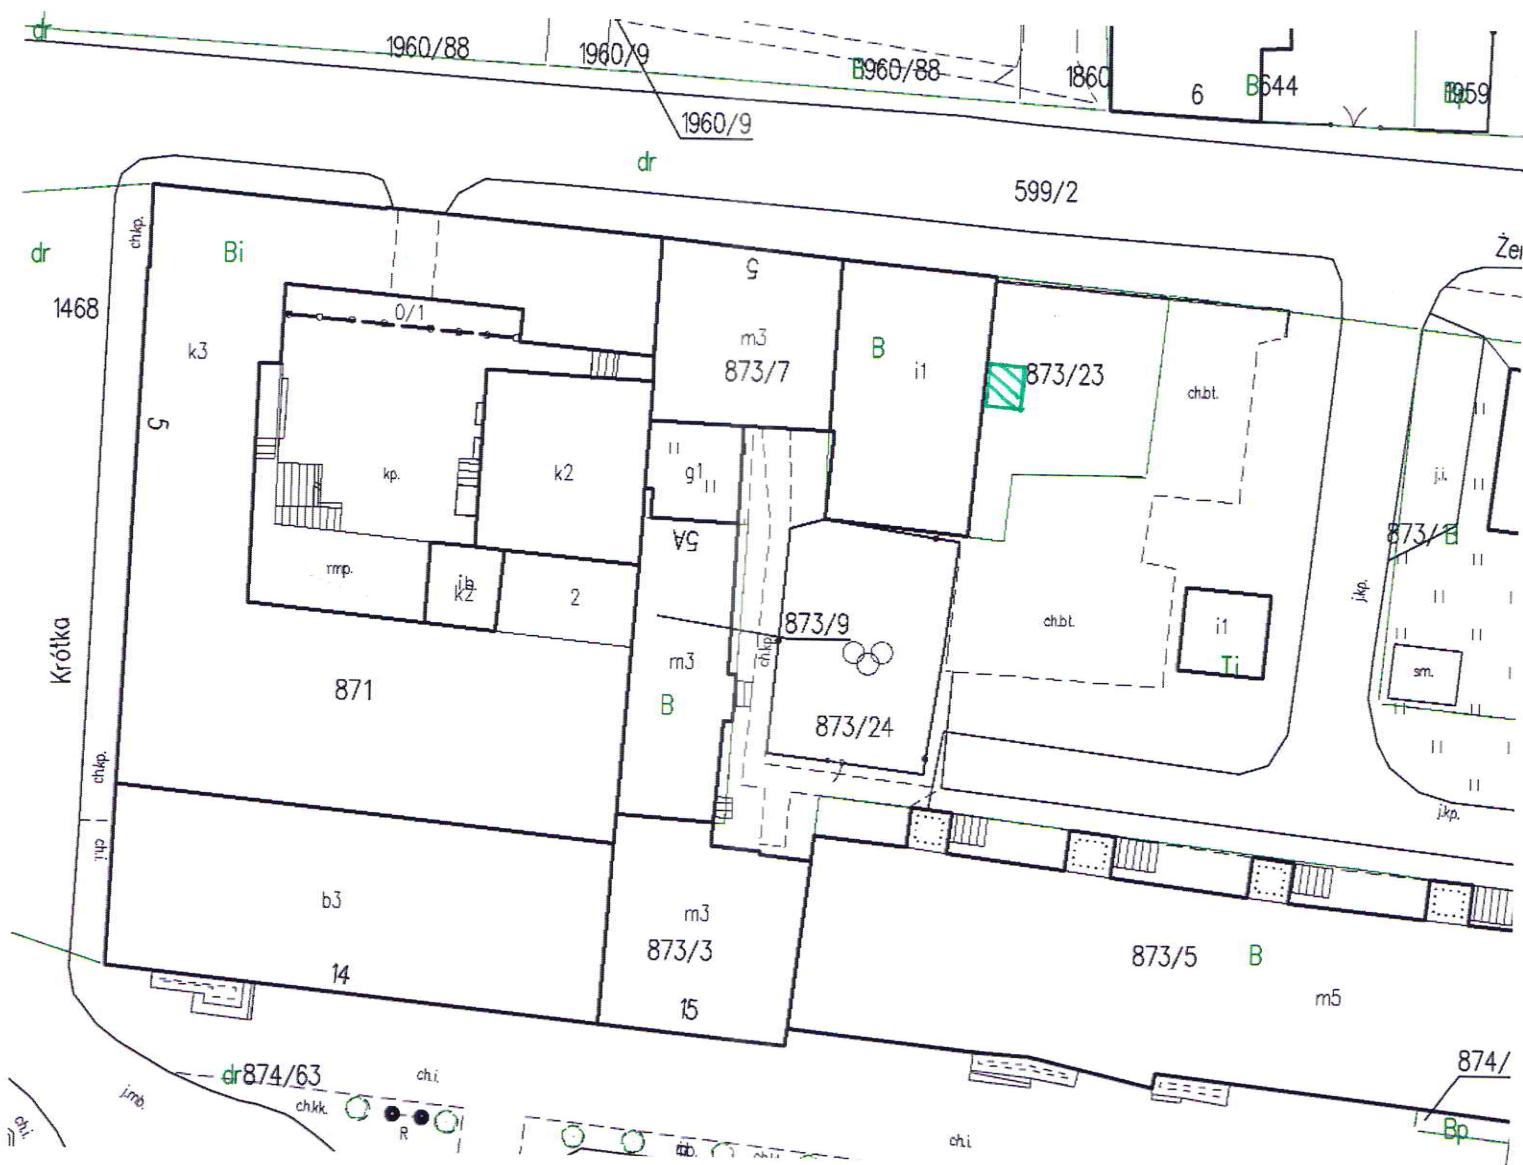

Cel wydruku: Załącznik nr 9 do Zarządzenia Nr 1669/IX/2022 Burmistrza Gołdapi z dnia 28 września 2022 r.  
Wydruk sporządził(a): Beata Kołakowska, dnia: 22.09.2022 r.



Uzasadnienie do  
Zarządzenia Nr 1669/IX/2022  
Burmistrza Gołdapi  
z dnia 28 września 2022r.

w sprawie oddania w użyczenie Warmińsko – Mazurskiemu Oddziałowi Okręgowemu  
Polskiego Czerwonego Krzyża z siedzibą w Olsztynie przy ul. Partyzantów 82,  
10 – 527 Olsztyn nieruchomości stanowiących własność Gminy Gołdap

Zgodnie z załącznikiem nr 1 do Zarządzenia Nr 1645/IX/2022 Burmistrza Gołdapi z dnia 2 września 2022 roku podano do publicznej wiadomości wykaz nieruchomości przeznaczonych do oddania w użyczenie. Nieruchomości te wchodzi w skład mienia komunalnego Gminy Gołdap. Zgodnie z art. 13 ust. 1 ustawy o gospodarce nieruchomościami, nieruchomości stanowiące własność Gminy mogą być przedmiotem obrotu, w tym między innymi mogą być przedmiotem użyczenia. Przepisy ustawy nie ograniczają możliwości oddania nieruchomości w użyczenie określonym podmiotom w związku z powyższym Gmina może oddawać nieruchomości w użyczenie podmiotom takim jak organizacje. Użyczenie nie jest objęte trybem przetargowym przewidzianym w przepisach ustawy o gospodarce nieruchomościami. Oznacza to, że Burmistrz może zawierać umowy użyczenia z dowolnymi, wybranymi przez siebie podmiotami, bez potrzeby przeprowadzania przetargów. W związku z powyższym podjęcie niniejszego zarządzenia uznaje się za zasadne.

Z up. BURMISTRZA

Z up. BURMISTRZA

Sadowska

mgr Olga Izabela Sadowska

MŁODSZY REFERENT

DS. DZIERŻAWY I UDOSTĘPNIANIA Z ZASOBU  
GRUNTÓW KOMUNALNYCH

mgr inż. arch. Beata Kotakowska  
KIEROWNIK  
ODZIAŁU GOSPODARSTWA PRZESTRZENNEJ  
OCHRONY ŚRODOWISKA I NIERUCHOMOŚCI