


Załącznik nr 1 /graficzny/ do
Zarządzenia Nr 347/III/2025
Burmistrza Gołdapi
z dnia 28 marca 2025r.

GOŁDAP, Plac Zwycięstwa

Dz. Nr 875/8

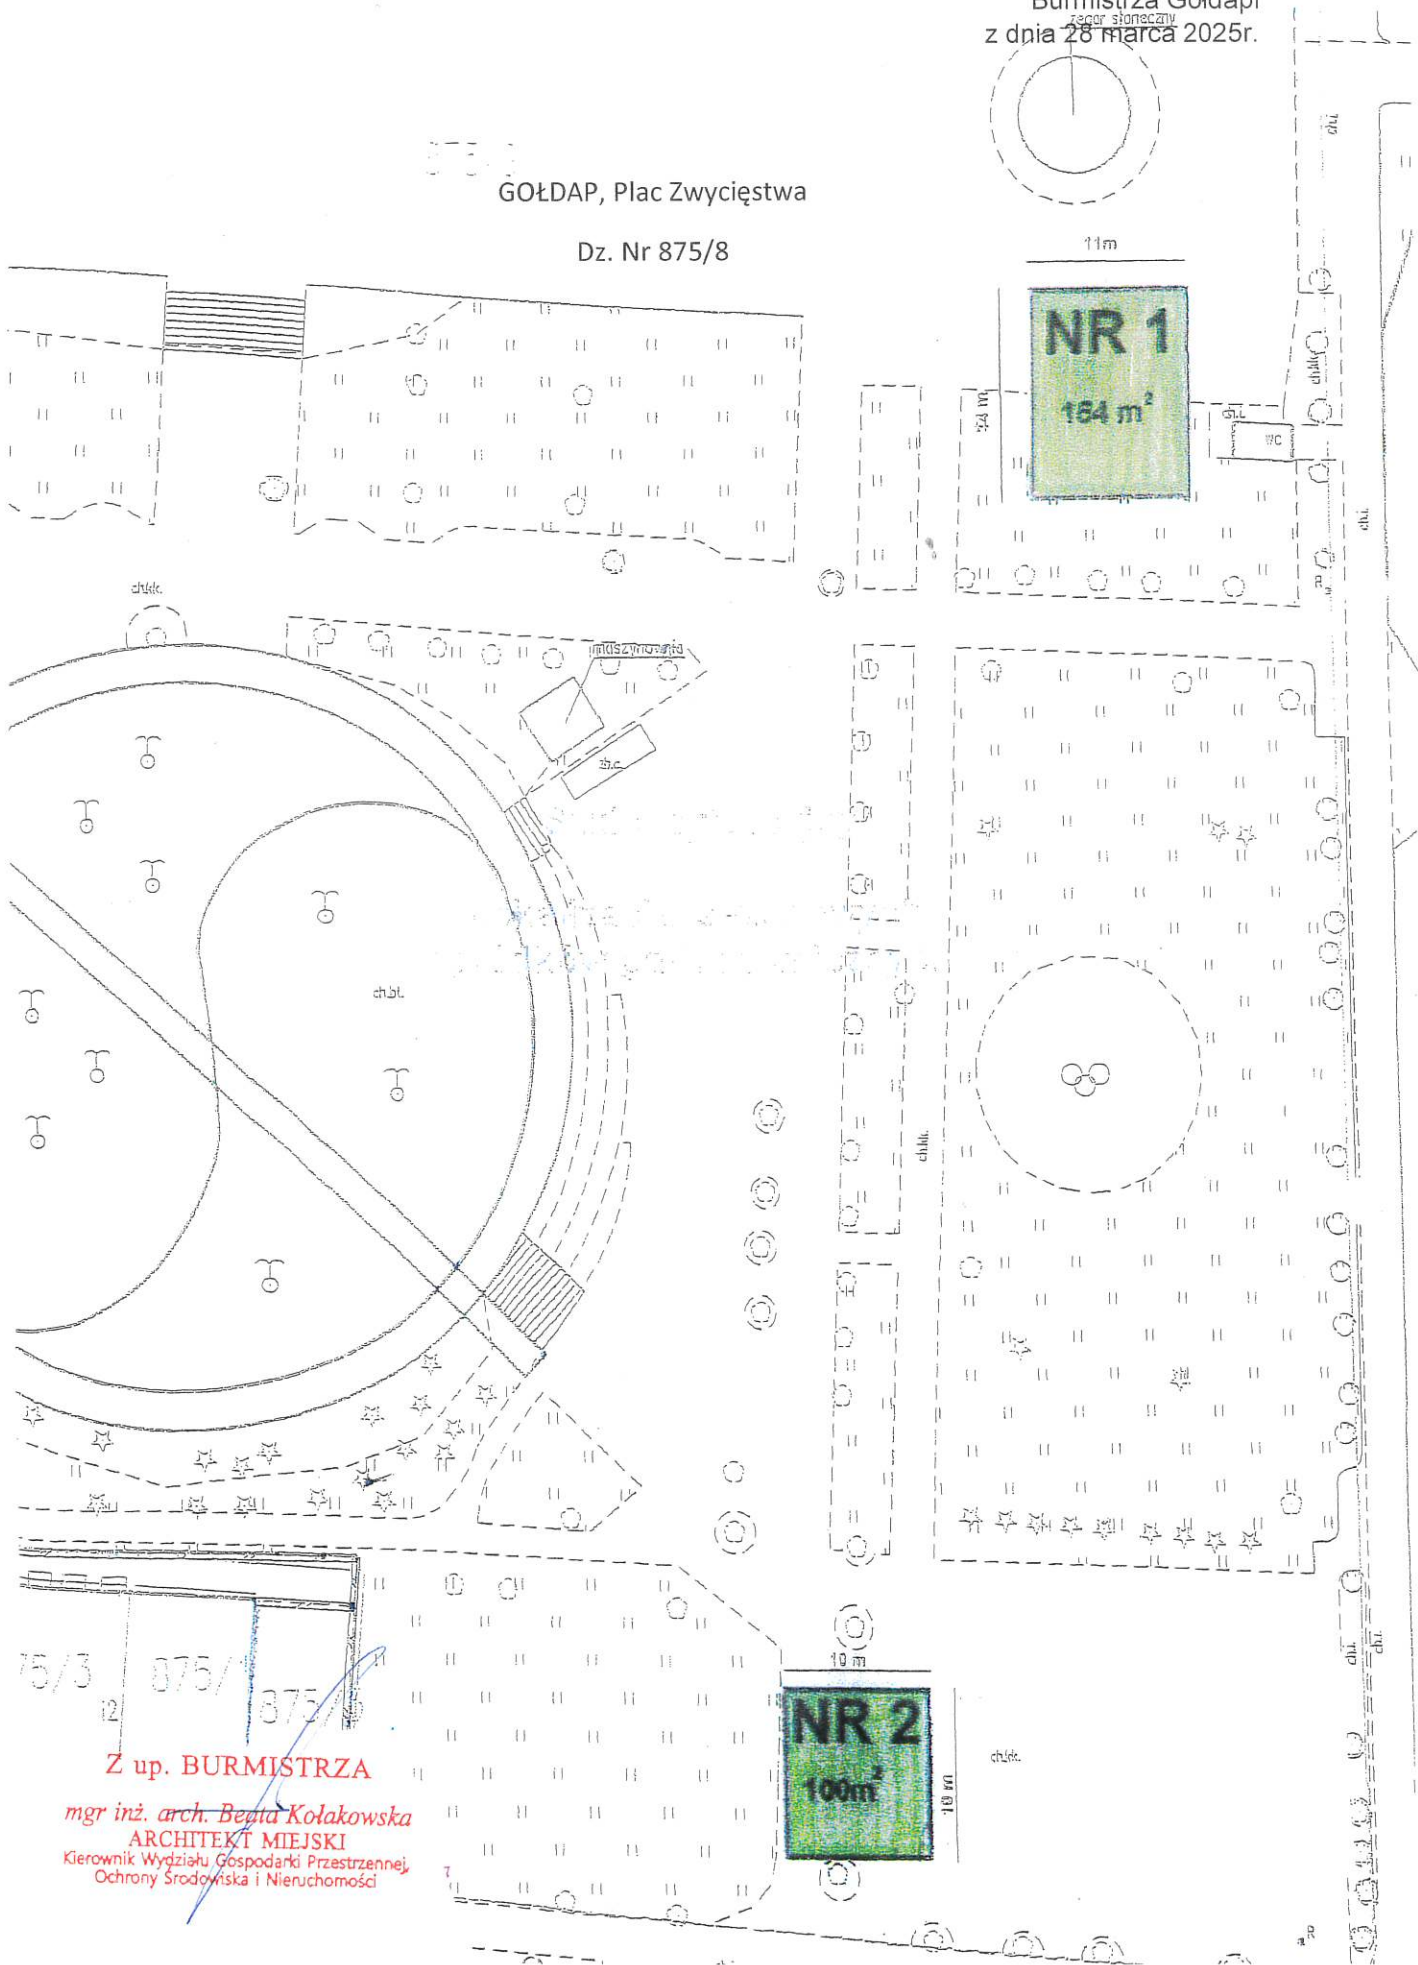

15/3 875/ 875/

Z up. BURMISTRZA
mgr inż. arch. Beata Kołakowska
ARCHITEKT MIEJSKI
Kierownik Wydziału Gospodarki Przestrzennej,
Ochrony Środowiska i Nieruchomości