


ELEWACJA PÓŁNOCNO-WSCHODNIA 1:100

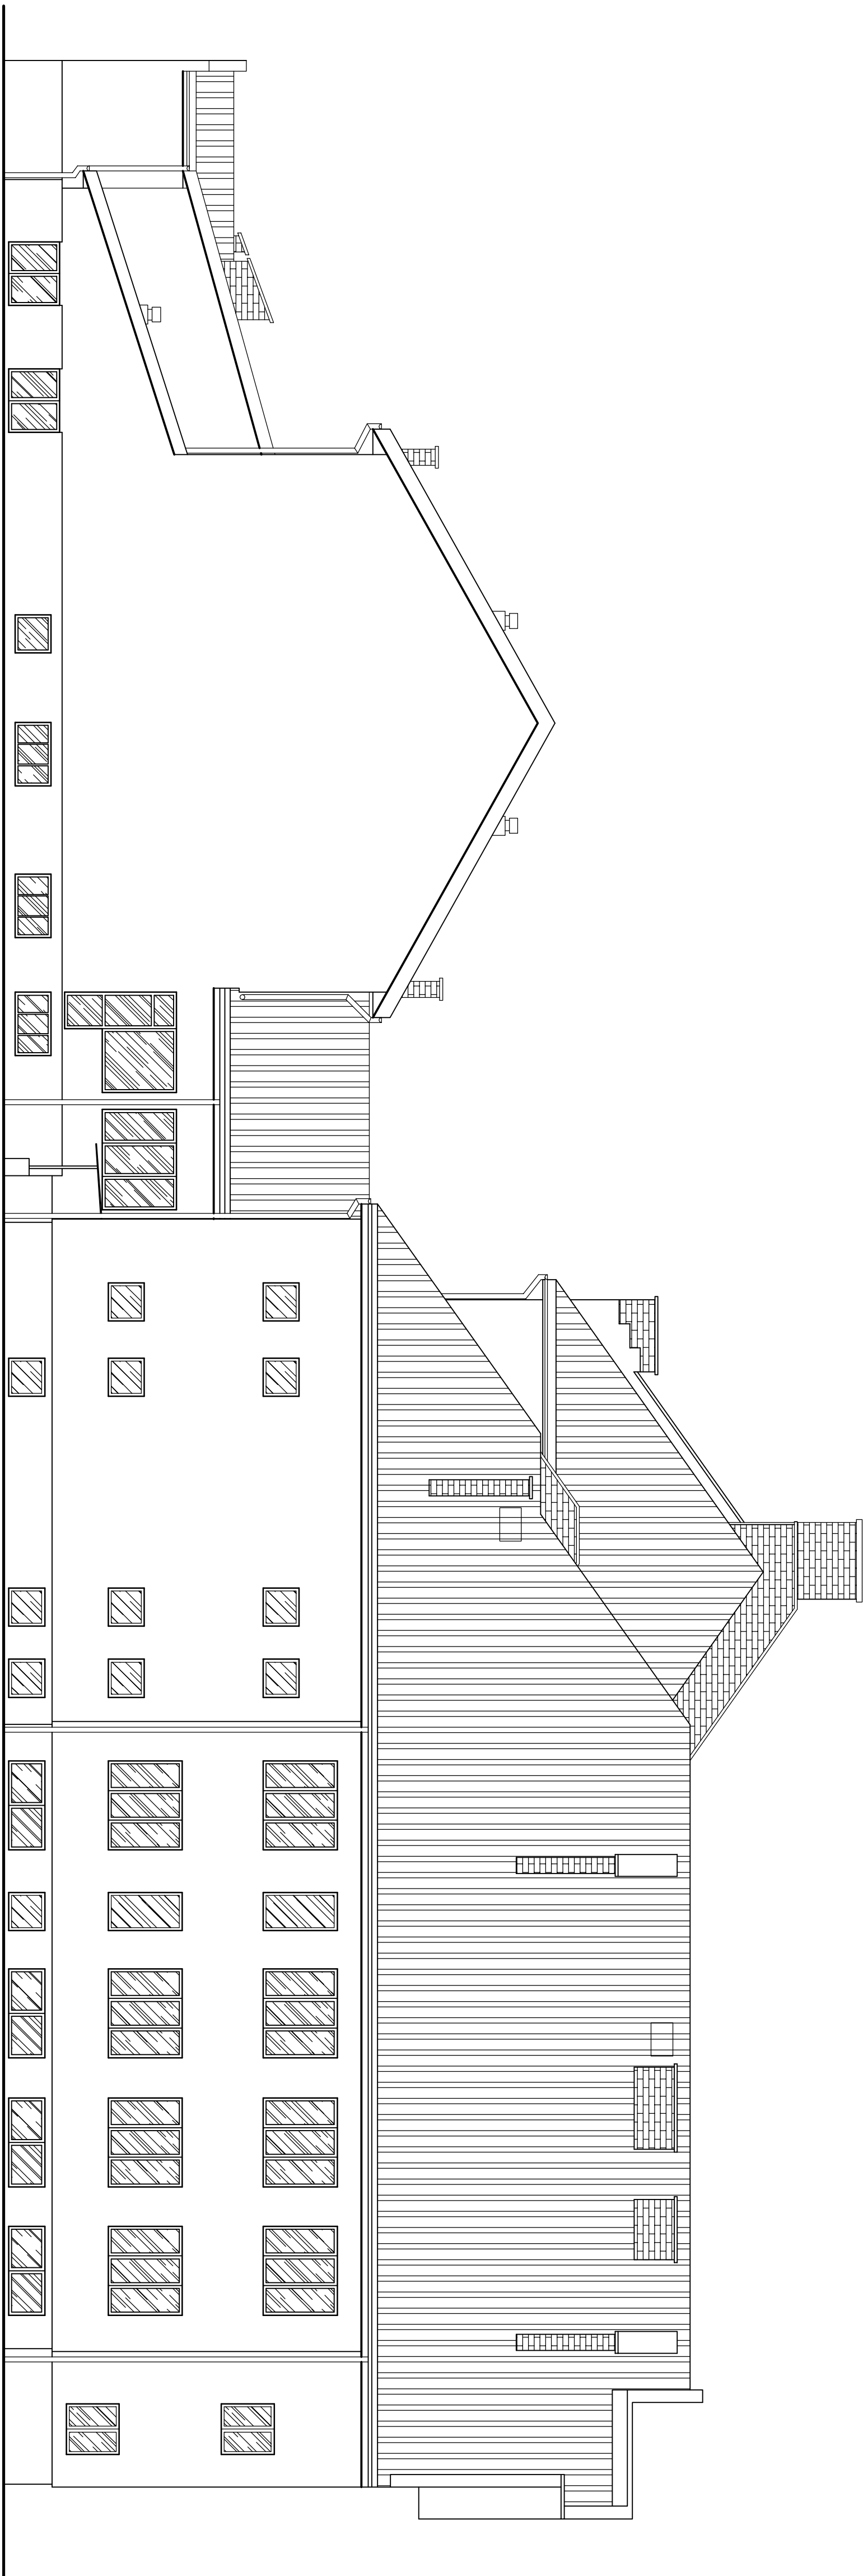

ELEWACJA POŁUDNIOWO-ZACHODNIA 1:100

Ulp-D, Zł w Gdańsk	Skala:	1:100
Opis:	Budynek szczytów	Nr rys.
Adres:	19-500 Gdańsk, ul. 1 Maja 25	Arch.
Stadium:	Inwentaryzacja budowlana	Data:
Architektura	Specjalność:	Nr upr.:
inż. Wiesław Zajkowski	Arch. i konstr. - budow.	Bj/419/73
Asystent architektura	Specjalność:	Nr upr.:
mjr inż. Leszek Zajkowski	Konstr. - bud.	SLW-51/98
		Podpis