


ARKUSZ 1

ARKUSZ 2

ARKUSZ 2

ARKUSZ 3

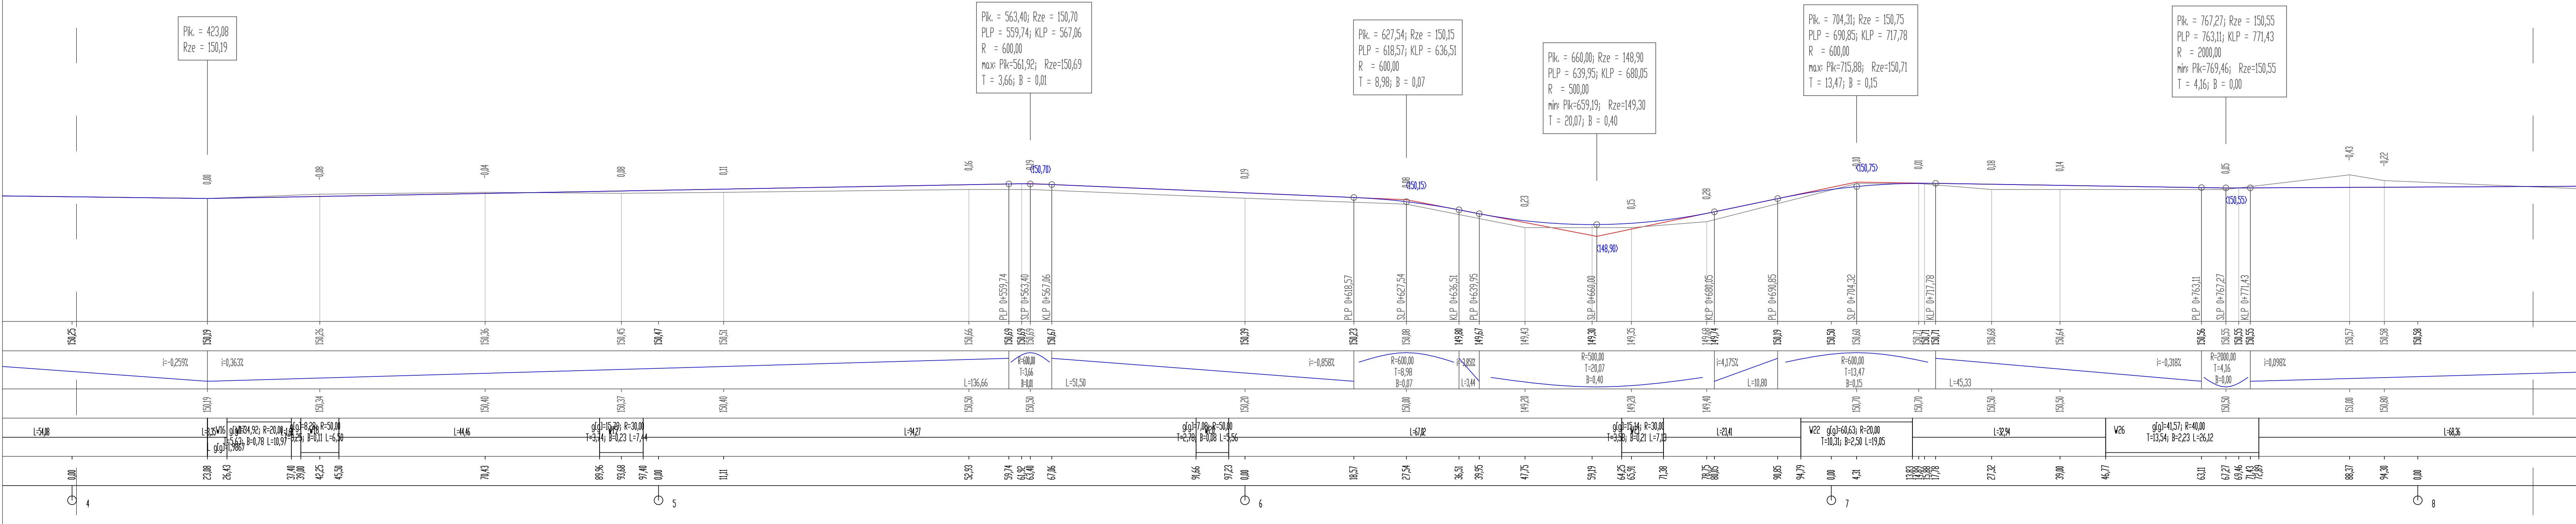

NAZWA OBIEKTU: "Budowa ciągu pieszo - rowerowego wzdłuż jeziora Goldap"		
INWESTOR:	Gmina Goldap	
TYTUŁ RYSUNKU:	Przekrój podłużny niwelety - ścieżka od parku zdrojowego	
ADRES OBIEKTU: m.Goldap, obręb 0001 Goldap dz.nr:1981, 38/1, 39, 1480/1, 1480/2, 1496, 1983/2, 1980, 1970/1.		
PROJEKTANT:	SPECJALNOŚĆ, NR UPRAWNIENI:	PODPIS:
mgr inż.Przemysław Galiński	DROGOWA, WAM/0126/PWOD/10	
SPRAWDZAJĄCY:	SPECJALNOŚĆ, NR UPRAWNIENI:	PODPIS:
mgr inż.Mariusz Jamiołkowski	DROGOWA, PDL/0105/POOD/14	
DATA OPRACOWANIA:	SKALA RYSUNKU:	NR RYSUNKU:
wrzesień 2019r	1:100/500	4.2