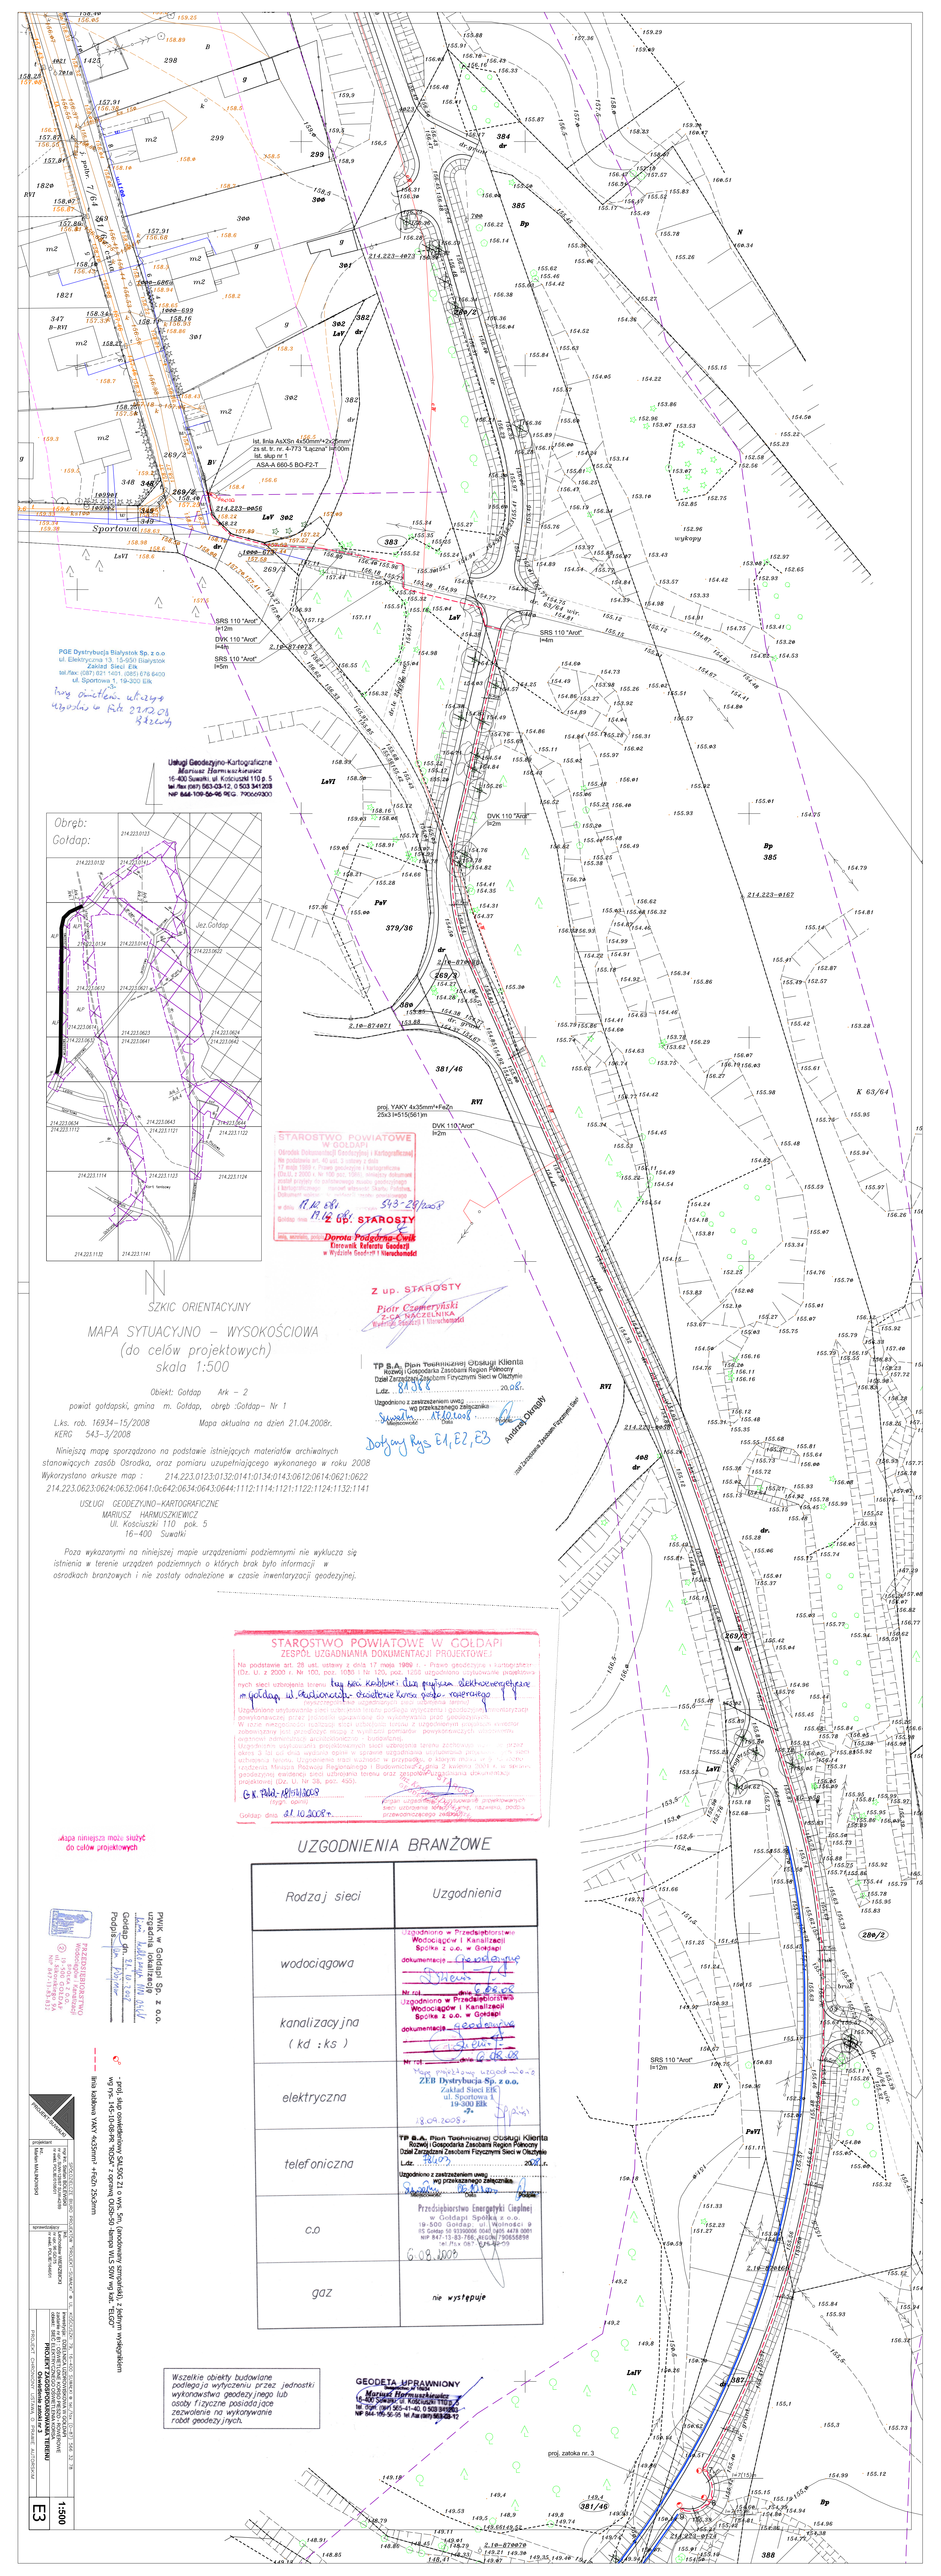
Sportowa
Obręb: Gołdap
SZKIC ORIENTACYJNY
MAPA SYTUACYJNO – WYSOKOŚCIOWA
(do celów projektowych)
skala 1:500
Obiekt: Gołdap Ark – 2
powiat gołdapski, gmina m. Gołdap, obręb Gołdap– Nr 1
L.ks. rob. 16934–15/2008 Mapa aktualna na dzień 21.04.2008r.
KERG 543–3/2008
Niniejszą mapę sporządzono na podstawie istniejących materiałów archiwalnych stanowiących zasób Ośrodka, oraz pomiaru uzupełniającego wykonanego w roku 2008
Wykorzystano arkusze map : 214.223.0123:0132:0141:0134:0141:0612:0614:0621:0622
214.223.0623:0624:0632:0641:0c642:0634:0643:0644:1112:1114:1121:1122:1124:1132:1141
USŁUGI GEODEZYJNO–KARTOGRAFICZNE
MARIUSZ HARMUSZKIEWICZ
UL. Kościuszki 110 pok. 5
16–400 Suwałki
Poza wykazanymi na niniejszej mapie urządzeniami podziemnymi nie wykluczа się istnienia w terenie urządzeń podziemnych o których brak było informacji w ośrodkach branżowych i nie zostały odnalezione w czasie inwentaryzacji geodezyjnej.
Usługi Geodezyjno-Kartograficzne
Mariusz Harmuszkiewicz
16-400 Suwałki, ul. Kościuszki 110 p. 5
tel./fax (087) 563-03-12, 0 503 341208
NIP 844-109-56-46 REGON 790508000
PGE Dystrybucja Białystok Sp. z o.o.
ul. Elektryczna 13, 15-950 Białystok
Zakład Sieci Ełk
tel./fax: (087) 621 1401, (087) 678 6400
ul. Sportowa 1, 19-300 Ełk
STAROSTWO POWIATOWE W GOŁDAPI
Ośrodek Dokumentacji Geodezyjnej i Kartograficznej
Na podstawie art. 40 ust. 2 ustawy z dnia 17 maja 1989 r. Prawo geodezyjne i kartograficzne (Dz. U. z 2000 r. Nr 100, poz. 1086) i § 12 pkt. 3 rozporządzenia Ministra Rozwoju Regionalnego i Budownictwa z dnia 29 kwietnia 2001 r. w sprawie ewidencji gruntów i budynków (Dz. U. Nr 38, poz. 454) udostępnia materiały zasobu geodezyjnego
Data 17.12.2008 Sygn. 543-29/2008
Gołdap, dnia 17.12.2008 r.
Z up. STAROSTY
Dorota Podgórna-Ćwik
Kierownik Referatu Geodezji
w Wydziale Geodezji i Nieruchomości
Z up. STAROSTY
Piotr Czarneński
Z-CA KIEROWNIKA
Referatu Geodezji i Nieruchomości
TP S.A. Pion Technicznej Obsługi Klienta
Rozwój i Gospodarka Zasobami Regionu Północny
Dział Zarządzania Zasobami Fizycznymi Sieci w Olsztynie
Ldz. 8438/08 z dnia 20.08.r.
Uzgodniono z zastrzeżeniem uwag
wg przekazanego załącznika
Suwałki, 17.10.2008
Dotyczy Rys E1,E2,E3
Andrzej Chmielik
Starszy Specjalista ds. Zarządzania Zasobami Fizycznymi Sieci
STAROSTWO POWIATOWE W GOŁDAPI
ZESPÓŁ UZGODNIANIA DOKUMENTACJI PROJEKTOWEJ
Na podstawie art. 29 ust. ustawy z dnia 17 maja 1989 r. – Prawo geodezyjne i kartograficzne (Dz. U. z 2000 r. Nr 100, poz. 1086 i Nr 109, poz. 1158) uzgadnia się przedłożony projekt sieci uzbrojenia terenu
Uzgodnienie unieważnia się jeżeli sieć albo inne urządzenia podlegające uzgodnieniu zostaną zaprojektowane lub wybudowane bez uzgodnienia albo z odstępstwem od warunków uzgodnienia.
W razie niezgodności ustalonego stanu uzbrojenia terenu z uzgodnionym projektem sieci zobowiązuje się projektanta mapy z naniesionymi zmianami do uzyskania ponownego uzgodnienia.
Uzgodnienie traci ważność w przypadku, w którym od dnia uzgodnienia upłynęły ponad 2 lata.
Uzgodnienie unieważnia się jeżeli sieć albo inne urządzenia podlegające uzgodnieniu zostaną zaprojektowane lub wybudowane bez uzgodnienia albo z odstępstwem od warunków uzgodnienia.
Uzgodnienie traci ważność w przypadku, w którym od dnia uzgodnienia upłynęły ponad 2 lata.
Uzgodnienie nie zwalnia projektanta z obowiązku uzyskania innych uzgodnień wynikających z przepisów szczególnych.
Gołdap, dnia 21.10.2008 r.
Kopia uzgodnionego projektowanych sieci uzbrojenia terenu, naniesiona zostaje przekazującego zmiany.
Ważna niniejsza może służyć do celów projektowych
UZGODNIENIA BRANŻOWE
Rodzaj sieci
Uzgodnienia
wodociągowa
Uzgodniono w Przedsiębiorstwie Wodociągów i Kanalizacji Spółka z o.o. w Gołdapi
dokumentacja
Nr rej.
kanalizacyjna (kd : ks)
Uzgodniono w Przedsiębiorstwie Wodociągów i Kanalizacji Spółka z o.o. w Gołdapi
dokumentacja
Nr rej.
elektryczna
ZEB Dystrybucja Sp. z o.o.
Zakład Sieci Ełk
ul. Sportowa 1
19-300 Ełk
18.09.2008 r.
telefoniczna
TP S.A. Pion Technicznej Obsługi Klienta
Rozwój i Gospodarka Zasobami Regionu Północny
Dział Zarządzania Zasobami Fizycznymi Sieci w Olsztynie
Ldz. 8438/08 z dnia 20.08.r.
Uzgodniono z zastrzeżeniem uwag
wg przekazanego załącznika
Suwałki, 17.10.2008
c.o
Przedsiębiorstwo Energetyki Cieplnej
w Gołdapi Spółka z o.o.
19-500 Gołdap, ul. Wojska Polskiego 9
IS Gołdap 10 0030000 1040 1405 4478 0001
NIP 847-15-83-766, REGON 790558898
tel./fax 087 615-40-09
6.08.2008
gaz
nie występuje
PWiK w Gołdapi Sp. z o.o.
urządzenia kanalizacji
Gołdap, ul. Sportowa 1
Podpis
Wszelkie obiekty budowlane podlegają wytyczeniu przez jednostki wykonawstwa geodezyjnego lub osoby fizyczne posiadające zezwolenie na wykonywanie robót geodezyjnych.
GEODETA UPRAWNIONY
Mariusz Harmuszkiewicz
16-400 Suwałki, ul. Kościuszki 110 p. 5
tel. fax (087) 563-41-40, 0 503 341208
NIP 844-109-56-46 tel.kom 503 341208
PROJEKT ZAGOSPODAROWANIA TERENU
Opracował: mgr inż. Mariusz Harmuszkiewicz
Uprawnienia Nr 0008/89
1:500
E3
proj. Kab.nN/SN/nN YAKY 4x35mm² + 1x25mm² + 1xOMY 50/8,0kV
proj. Kab.nN/SN/nN YAKY 4x35mm² + 1x25mm² + 1xOMY 50/8,0kV na tyc. E0/20
proj. Kab.nN/SN/nN YAKY 4x35mm² + 1x25mm² + 1xOMY 50/8,0kV na tyc. E0/21
proj. Kab.nN/SN/nN YAKY 4x35mm² + 1x25mm² + 1xOMY 50/8,0kV na tyc. E0/22
proj. Kab.nN/SN/nN YAKY 4x35mm² + 1x25mm² + 1xOMY 50/8,0kV na tyc.