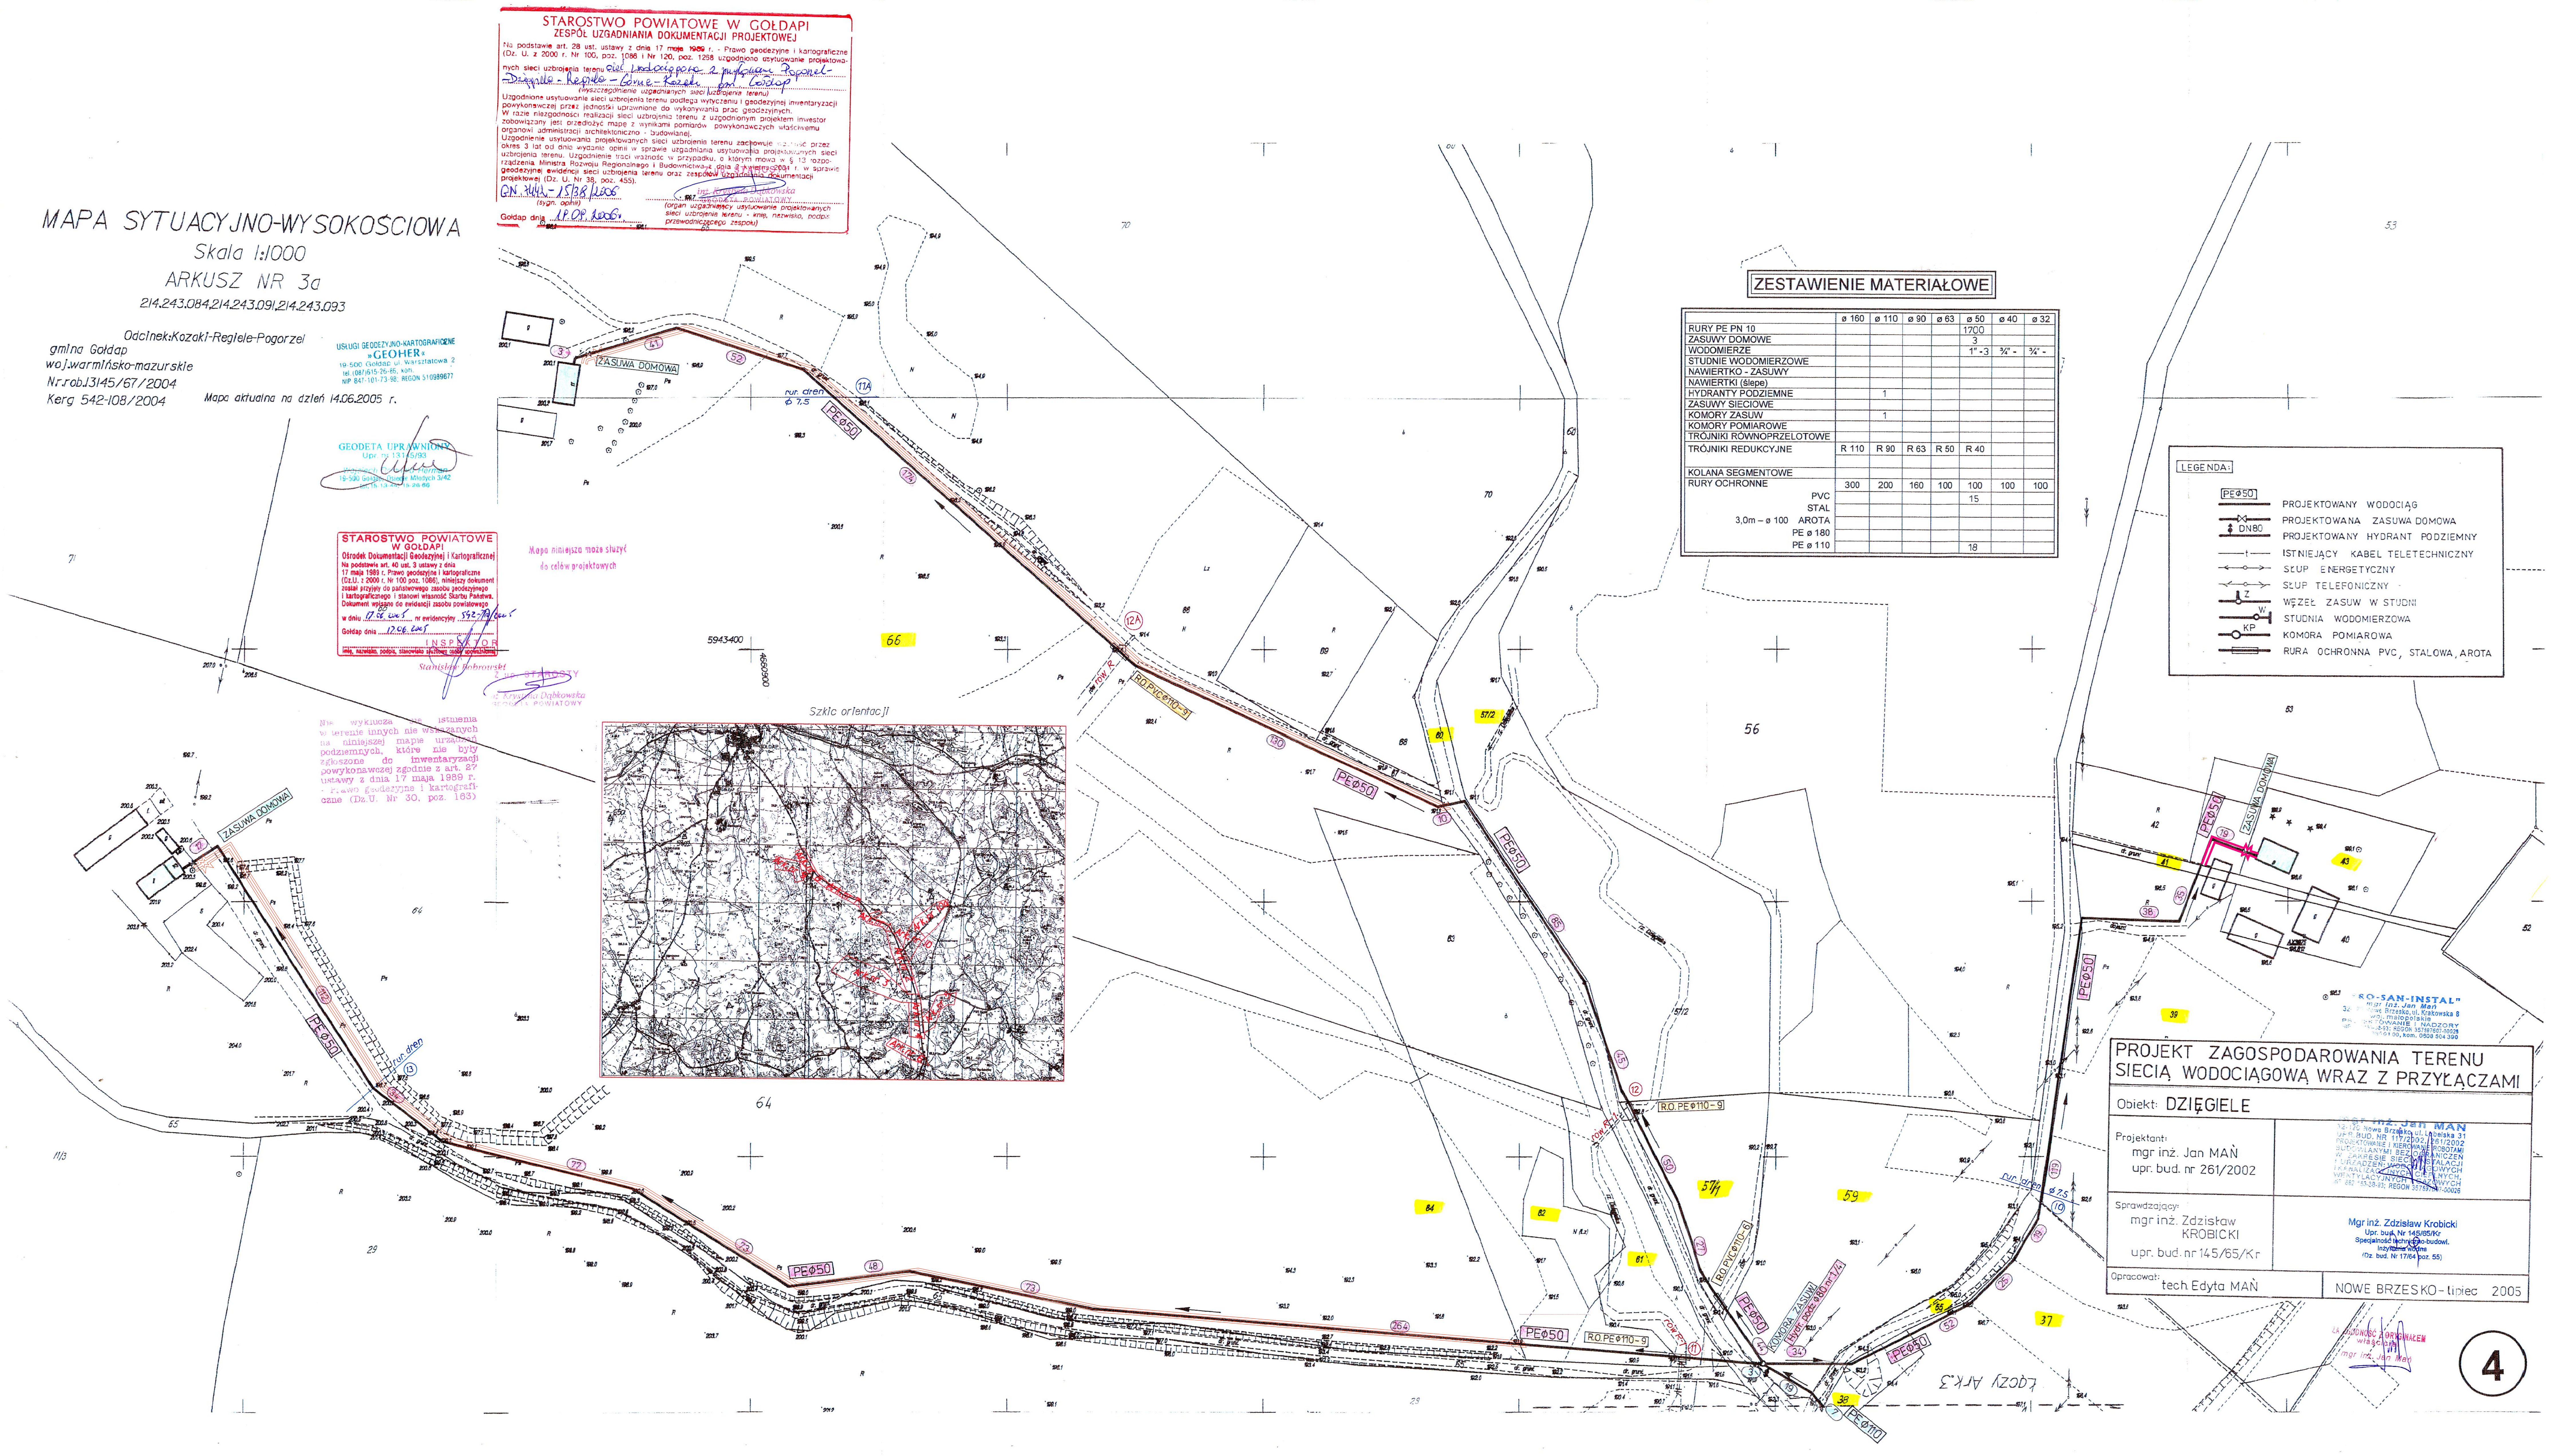

ZESTAWIENIE MATERIAŁOWE

	ø 160	ø 110	ø 90	ø 63	ø 50	ø 40	ø 32
RURY PE PN 10					1700		
ZASUWY DOMOWE					3		
WODOMIERZE					1" - 3	¾" -	¾" -
STUDNIE WODOMIERZOWE							
NAWIERTKO - ZASUWY							
NAWIERTKI (ślepe)							
HYDRANTY PODZIEMNE		1					
ZASUWY SIECIOWE							
KOMORY ZASUW		1					
KOMORY POMIAROWE							
TRÓJNIKI RÓWNOPRZELOTOWE							
TRÓJNIKI REDUKCYJNE	R 110	R 90	R 63	R 50	R 40		
KOLANA SEGMENTOWE							
RURY OCHRONNE	300	200	160	100	100	100	100
PVC					15		
STAL							
3,0m – ø 100 AROTA							
PE ø 180							
PE ø 110					18		