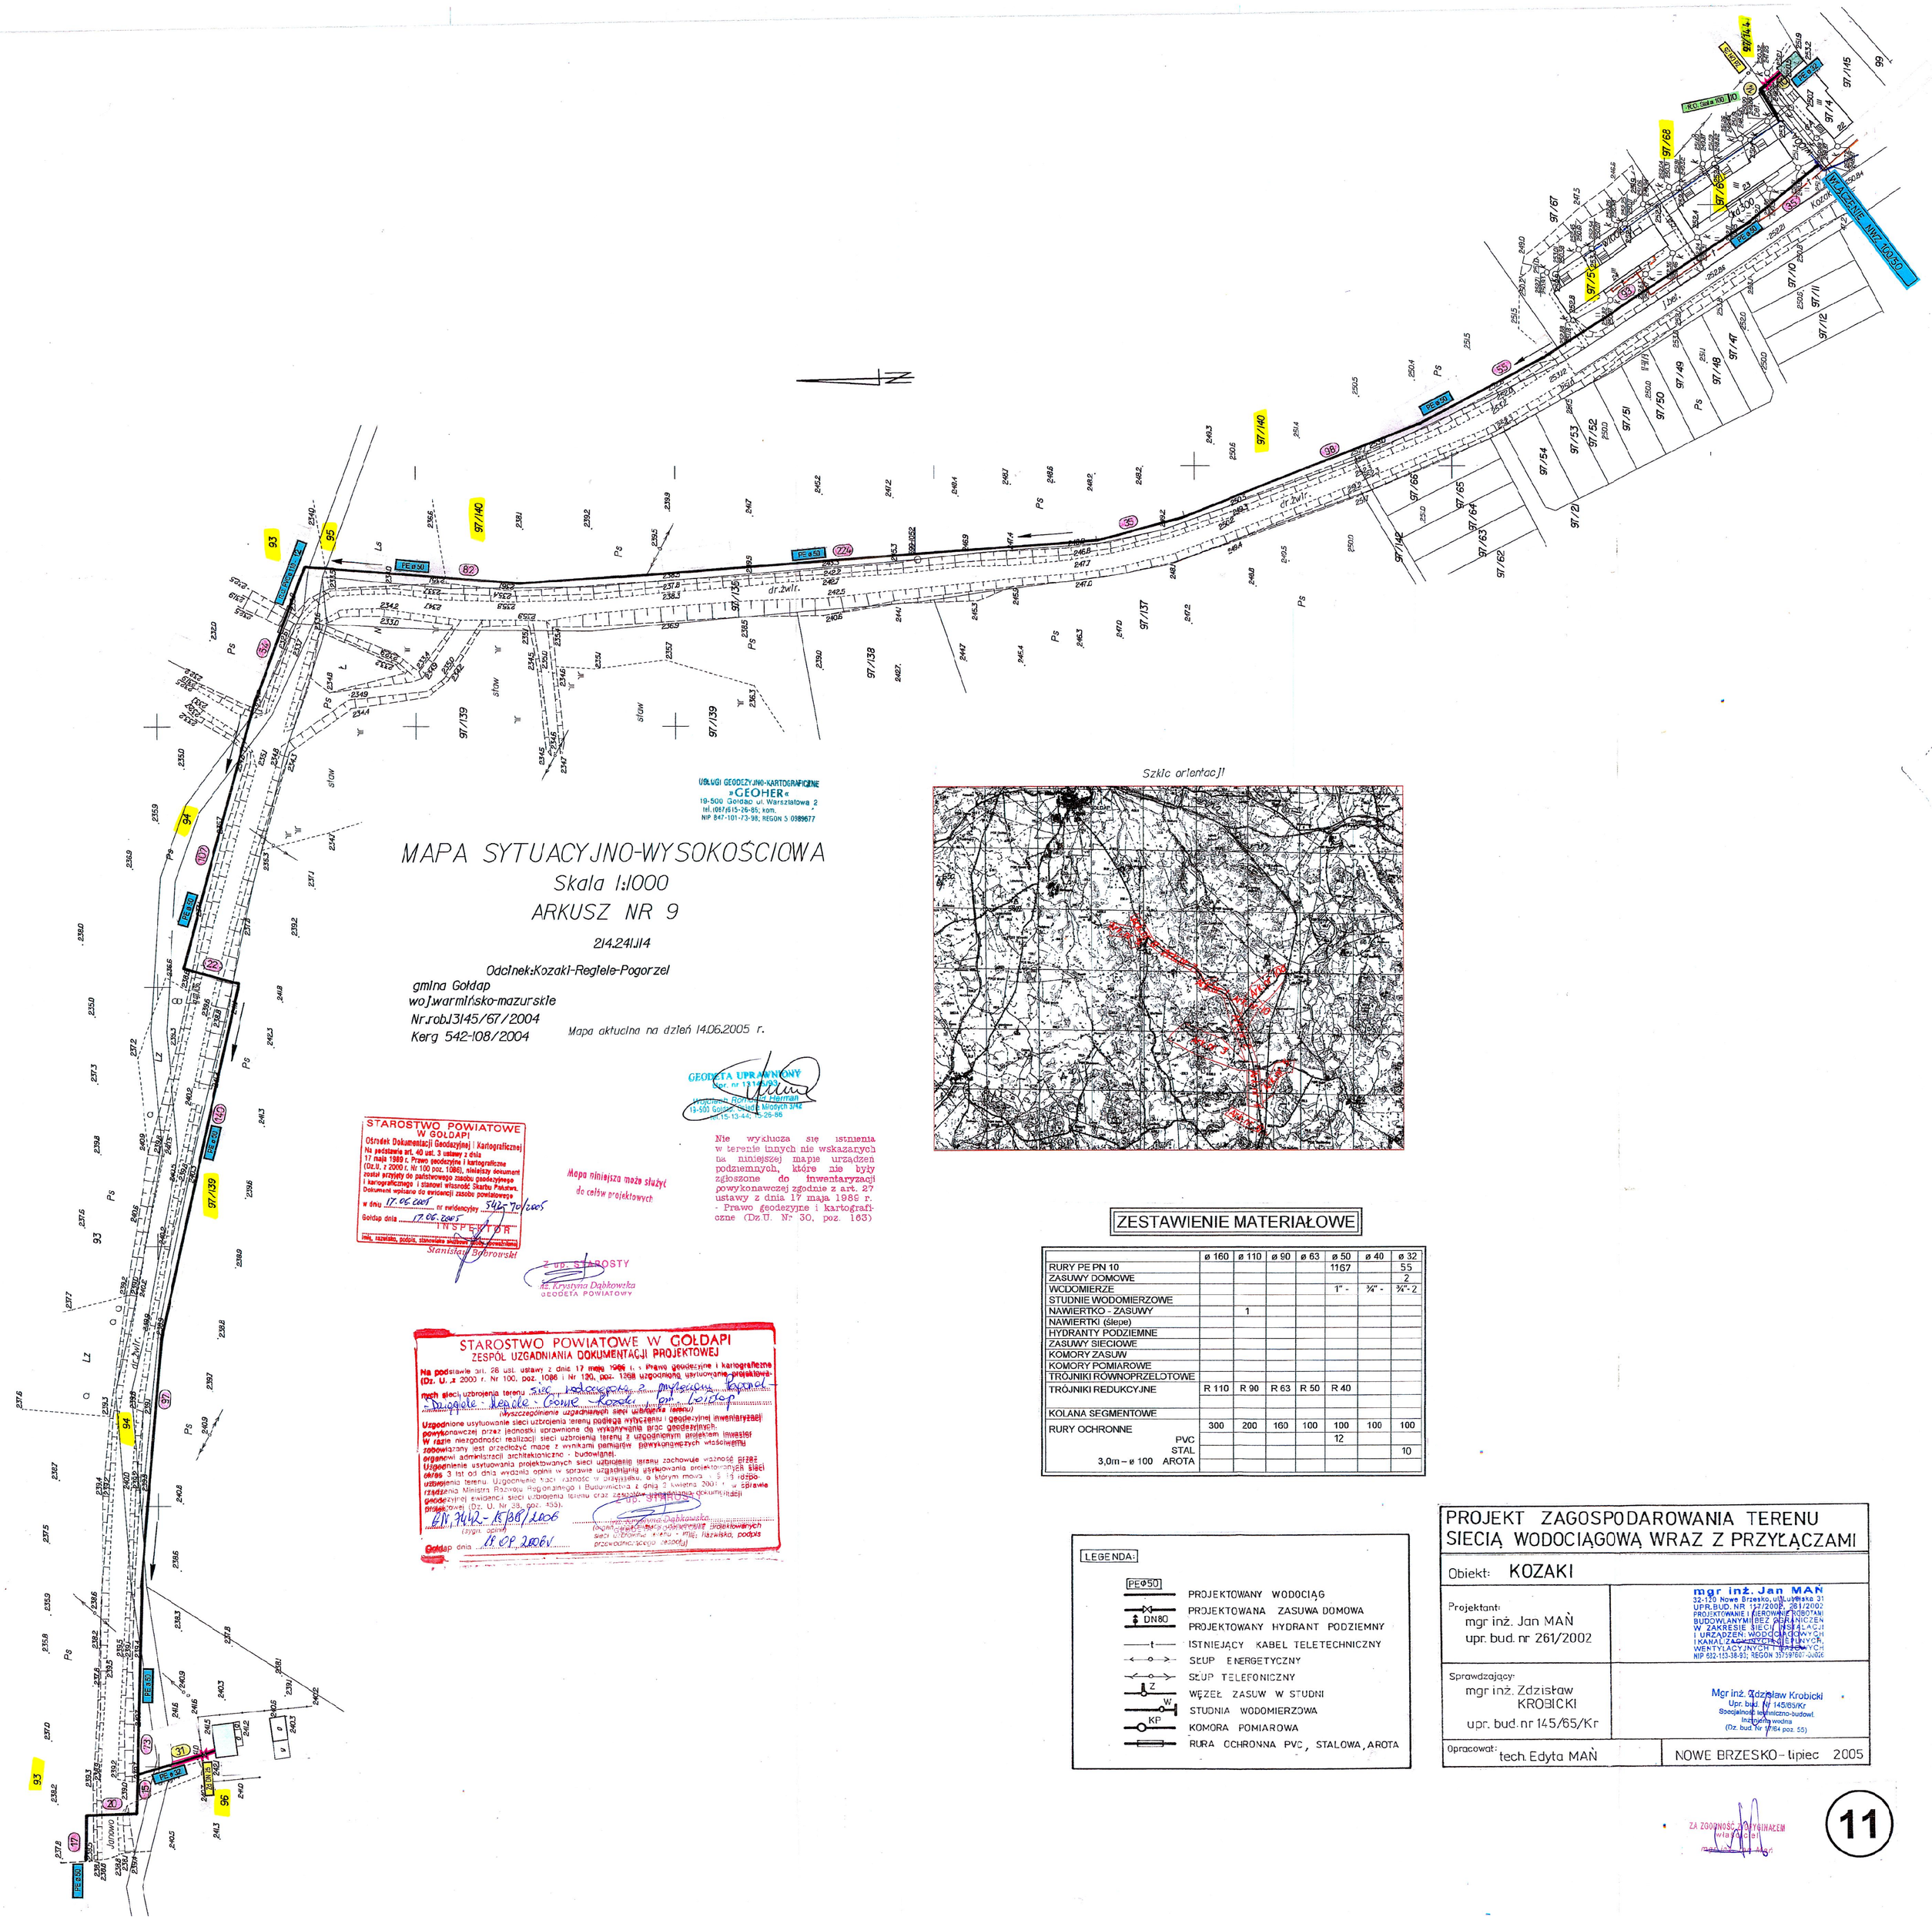

USŁUGI GEODEZYJNO-KARTOGRAFICZNE
»GEOHER«
19-500 Gołdap ul. Warsztatowa 2
tel.(087)615-26-85; kom.
NIP 847-101-73-98; REGON 5 0889677

MAPA SYTUACYJNO-WYSOKOŚCIOWA

Skala 1:1000

ARKUSZ NR 9

214.241.J14

Odcinek: Kozaki-Reglele-Pogorzel

gmina Gołdap

woj. warmińsko-mazurskie

Nr rob. J145/67/2004

Kerg 542-108/2004

Mapa aktualna na dzień 14.06.2005 r.

GEODETA UPRAWNIONY
Upr. nr 13/1/93
Wojciech Roland Herman
19-500 Gołdap ul. Młodych 3/42
tel. 15-13-44, 15-28-86

STAROSTWO POWIATOWE W GOŁDAPI
Ośrodek Dokumentacji Geodezyjnej i Kartograficznej
Na podstawie art. 40 ust. 3 ustawy z dnia 17 maja 1989 r. Prawo geodezyjne i kartograficzne (Dz.U. z 2000 r. Nr 100 poz. 1086), niniejszy dokument został przyjęty do państwowego zasobu geodezyjnego i kartograficznego i stanowi własność Skarbu Państwa.
Dokument wpisano do ewidencji zasobu powiatowego
w dniu 17.06.2005 nr ewidencyjny 542-70/2005
Gołdap dnia 17.06.2005
INSPEKTOR
Imię, nazwisko, podpis, stanowisko służbowe osoby przyjmującej
Stanisław Sobowski

Mapa niniejsza może służyć do celów projektowych

Z up. STAROSTY
mgr Krystyna Dąbkowska
GEODETA POWIATOWY

Nie wyklucza się istnienia w terenie innych nie wskazanych na niniejszej mapie urządzeń podziemnych, które nie były zgłoszone do inwentaryzacji powykonawczej zgodnie z art. 27 ustawy z dnia 17 maja 1989 r. - Prawo geodezyjne i kartograficzne (Dz.U. Nr 30, poz. 163)

STAROSTWO POWIATOWE W GOŁDAPI
ZESPÓŁ UZGADNIANIA DOKUMENTACJI PROJEKTOWEJ

Na podstawie art. 28 ust. ustawy z dnia 17 maja 1989 r. - Prawo geodezyjne i kartograficzne (Dz. U. z 2000 r. Nr 100, poz. 1086 i Nr 120, poz. 1268) uzgadnia się usytuowanie projektowanej sieci uzbrojenia terenu stanowiącej [illegible] (wyszczególnienie uzgadnianych sieci uzbrojenia terenu)

Uzgodnione usytuowanie sieci uzbrojenia terenu podlega wytyczeniu i geodezyjnej inwentaryzacji powykonawczej przez jednostki uprawnione do wykonywania prac geodezyjnych.
W razie niezgodności realizacji sieci uzbrojenia terenu z uzgodnionym projektem inwestor zobowiązany jest przedłożyć mapę z wynikami pomiarów powykonawczych właściwemu organowi administracji architektoniczno - budowlanej.
Uzgodnienie usytuowania projektowanych sieci uzbrojenia terenu zachowuje ważność przez okres 3 lat od dnia wydania opinii w sprawie uzgadniania usytuowania projektowanych sieci uzbrojenia terenu. Uzgodnienie traci ważność w przypadku, o którym mowa w § 13 rozporządzenia Ministra Rozwoju Regionalnego i Budownictwa z dnia 2 kwietnia 2001 r. w sprawie geodezyjnej ewidencji sieci uzbrojenia terenu oraz zasobów geodezyjnej dokumentacji tych sieci (Dz. U. Nr 38, poz. 454).

Gołdap dnia 11 IV 2006 r.

Szkic orientacji

ZESTAWIENIE MATERIAŁOWE

	ø 160	ø 110	ø 90	ø 63	ø 50	ø 40	ø 32
RURY PE PN 10					1167		55
ZASUWY DOMOWE							2
WODOMIERZE					1" -	¾" -	¾"- 2
STUDNIE WODOMIERZOWE							
NAWIERTKO - ZASUWY		1					
NAWIERTKI (ślepe)							
HYDRANTY PODZIEMNE							
ZASUWY SIECIOWE							
KOMORY ZASUW							
KOMORY POMIAROWE							
TRÓJNIKI ROWNOPRZELOTOWE							
TRÓJNIKI REDUKCYJNE	R 110	R 90	R 63	R 50	R 40		
KOLANA SEGMENTOWE							
RURY OCHRONNE	300	200	160	100	100	100	100
PVC					12		
STAL							10
3,0m – ø 100 AROTA							

LEGENDA:

PEØ50 PROJEKTOWANY WODOCIĄG
DN80 PROJEKTOWANA ZASUWA DOMOWA
PROJEKTOWANY HYDRANT PODZIEMNY
ISTNIEJĄCY KABEL TELETECHNICZNY
SŁUP ENERGETYCZNY
SŁUP TELEFONICZNY
Z WĘZEŁ ZASUW W STUDNI
W STUDNIA WODOMIERZOWA
KP KOMORA POMIAROWA
RURA OCHRONNA PVC, STALOWA, AROTA

PROJEKT ZAGOSPODAROWANIA TERENU SIECIĄ WODOCIĄGOWĄ WRAZ Z PRZYŁĄCZAMI

Obiekt: KOZAKI

Projektant:
mgr inż. Jan MAŃ
upr. bud. nr 261/2002

mgr inż. Jan MAŃ
32-110 Nowe Brzesko, ul. Wiejska 31
UPR.BUD. NR 127/2002, 261/2002
PROJEKTOWANIE I KIEROWANIE ROBOTAMI BUDOWLANYMI BEZ OGRANICZEŃ W ZAKRESIE SIECI, INSTALACJI I URZĄDZEŃ WODOCIĄGOWYCH I KANALIZACYJNYCH, WENTYLACYJNYCH I CIEPLNYCH
NIP 522-113-38-93; REGON 357397601-0002

Sprawdzający:
mgr inż. Zdzisław KROBICKI
upr. bud. nr 145/65/Kr

Mgr inż. Zdzisław Krobicki
Upr. bud. Nr 145/65/Kr
Specjalność: konstrukcyjno-budowl.
Inżynieria wodna
(Dz. bud. Nr 17/64 poz. 55)

Opracował: tech. Edyta MAŃ

NOWE BRZESKO - lipiec 2005

ZA ZGODNOŚĆ Z ORYGINAŁEM

11