

PROJEKT ZAGOSPODAROWANIA
MODERNIZACJA UL. OSIEDLE II W GOLDAPI
SKALA 1 : 500

Nie wyklucza się istnienia w terenie innych nie wskazanych na niniejszej mapie urządzeń podziemnych, które nie były zgłoszone do inwentaryzacji powykonawczej zgodnie z art. 27 ustawy z dnia 17 maja 1989 r. Prawo geodezyjne i kartograficzne (Dz.U. Nr 30, poz. 163)

MAPA SYTUACYJNO - WYSOKOŚCIOWA 1500
do celów projektowych
miasto GÓLDAP Osiedle II
ARKUSZ NR 2 (2)

Lk.srob: 1/2007 arkusze map : 214.214, 2444 i 2533
KERG: 598-1/2007 214.232, 0422, 0424, 0511 i 0513.

niniejsza mapa została sporządzona na podstawie materiałów archiwalnych oraz pomiaru uzupełniającego.

Usługa Geodezyjna Stanisław Essel
16-400 Suwałki ul. Poca 8/37
mapa aktualna na dzień 2007.01.08.
Suwałki dnia 2007.01.12

Geodeta Uprawniony
Upr. Nr 8104


Stanisław Essel
16-400 Suwałki, ul. Poca 8/37
tel. (0 prefix 87) 565 83 15; 0 601 392 (x15)

STAROSTWO POWIATOWE
W GÓLDAPI
Ośrodek Dokumentacji Geodezyjnej i Kartograficznej
Na podstawie art. 40 ust. 3 ustawy z dnia
17 maja 1989 r. Prawo geodezyjne i kartograficzne
(Dz.U. z 2000 r. Nr 190, poz. 1008), niniejszy dokument
został przyjęty do góldapowskiego zasobu geodezyjnego
i kartograficznego i stanowi własność Skarbu Państwa.
Dokument wpisano do ewidencji zasobu powiatowego
w dniu 05.01.2007 r. nr ewidencyjny 508-1/2007
Góldap dnia 05.01.2007 r. INSPEKTOR
Grzegorz Misiun

Mapa niniejsza może służyć
do celów projektowych

Z up. STAROSTY

Prat Ziemierzyński
Geodeta i Kartograf

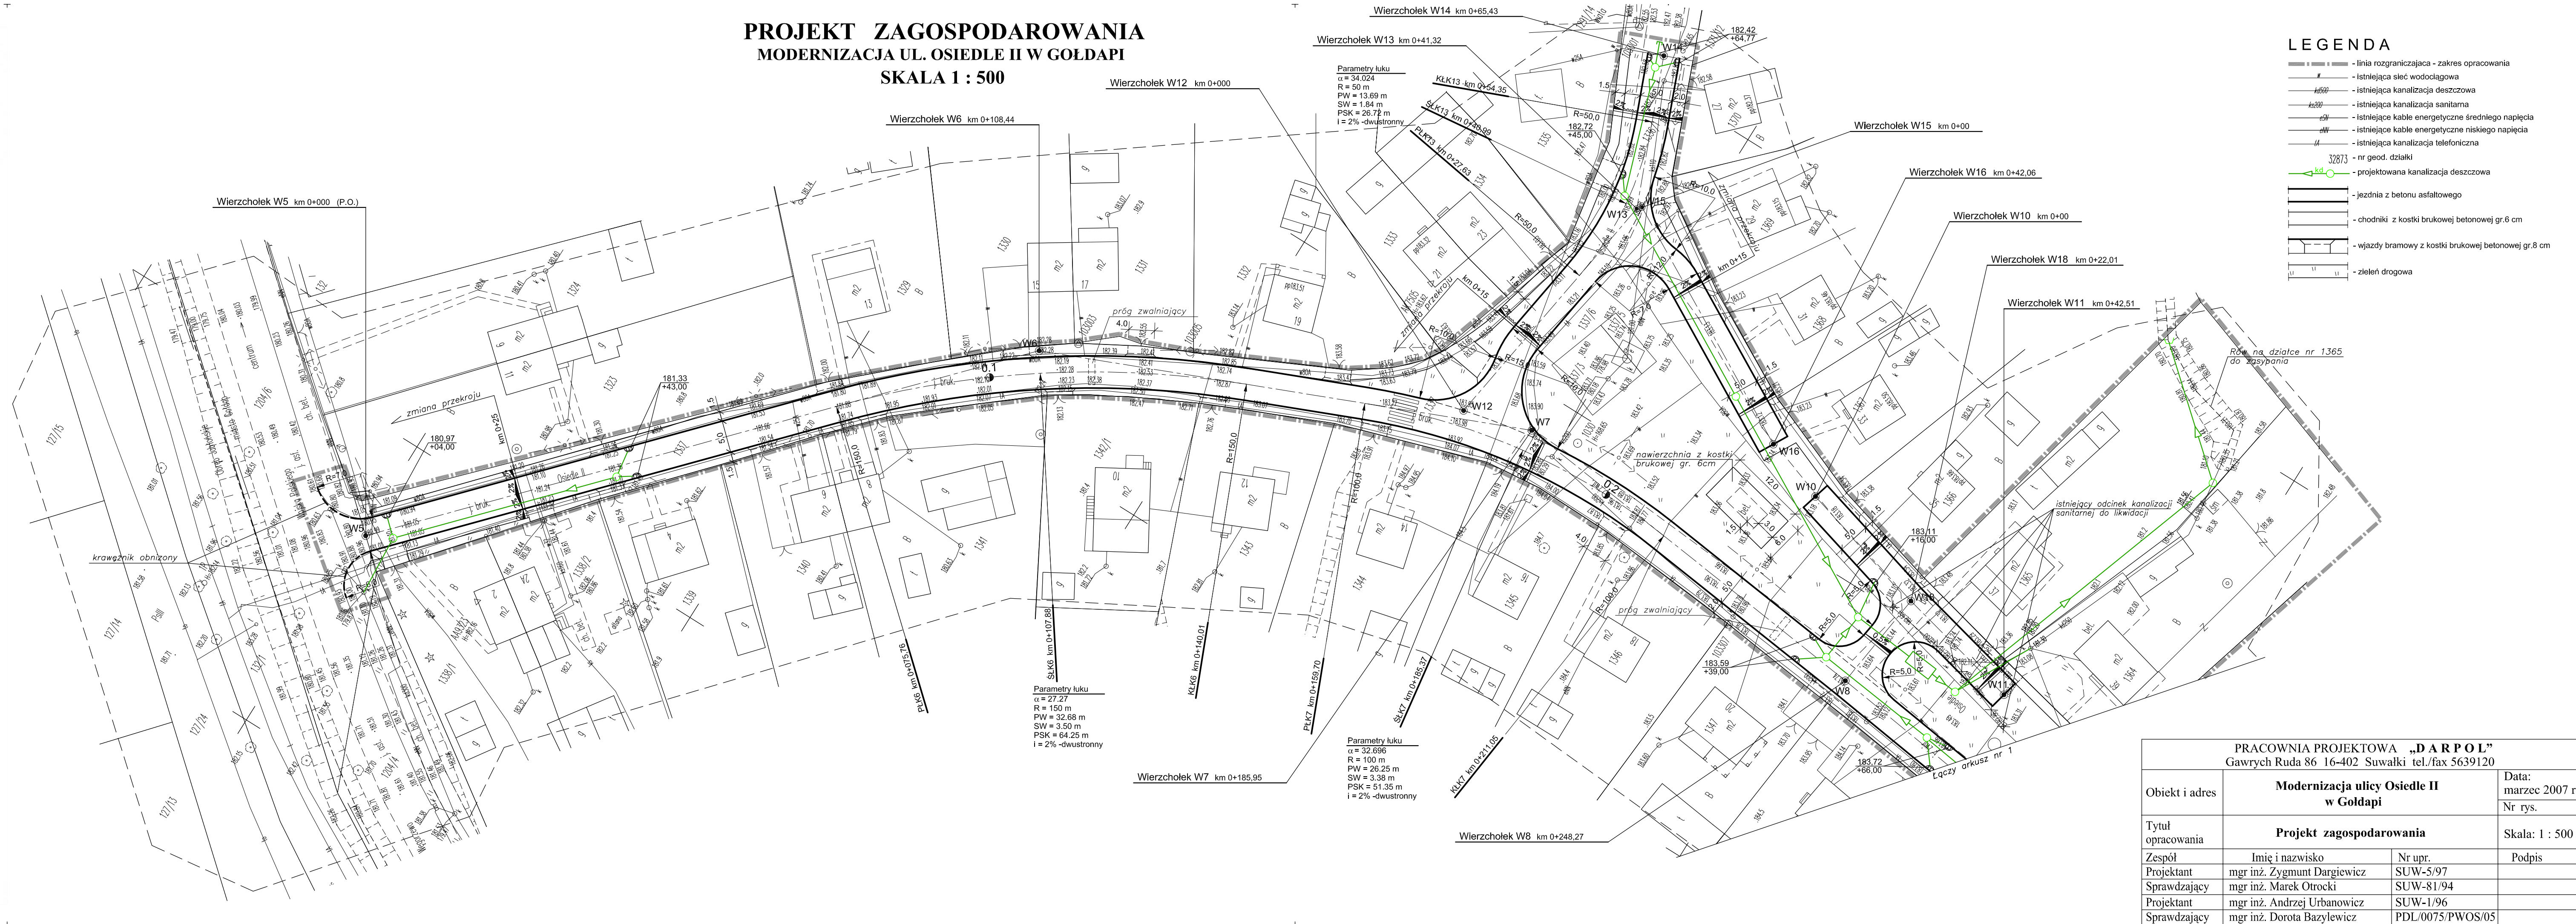

LEGENDA

- linia rozgraniczająca - zakres opracowania
- istniejąca sieć wodociągowa
- istniejąca kanalizacja deszczowa
- istniejąca kanalizacja sanitarna
- istniejące kable energetyczne średniego napięcia
- istniejące kable energetyczne niskiego napięcia
- istniejąca kanalizacja telefoniczna
- 32873 - nr geod. działki
- projektowana kanalizacja deszczowa
- jezdnia z betonu asfaltowego
- chodniki z kostki brukowej betonowej gr.6 cm
- wjazdy bramowy z kostki brukowej betonowej gr.8 cm
- zieleni drogowa

PRACOWNIA PROJEKTOWA „DARPOL” Gawrych Ruda 86 16-402 Suwałki tel./fax 5639120			
Obiekt i adres	Modernizacja ulicy Osiedle II w Góldapi		Data: marzec 2007 r. Nr rys.
Tytuł opracowania	Projekt zagospodarowania		Skala: 1 : 500
Zespół	Imię i nazwisko	Nr upr.	Podpis
Projektant	mgr inż. Zygmunt Dargiewicz	SUW-5/97	
Sprawdzający	mgr inż. Marek Otrócki	SUW-81/94	
Projektant	mgr inż. Andrzej Urbanowicz	SUW-1/96	
Sprawdzający	mgr inż. Dorota Bazylewicz	PDL/0075/PWOS/05	