



Nie wyklucza się istnienia w terenie innych nie wskazanych na niniejszej mapie urządzeń podziemnych, które nie były zgłoszone do inwentaryzacji powykonawczej zgodnie z art. 27 ustawy z dnia 17 maja 1989 r. Prawo geodezyjne i kartograficzne (Dz.U. Nr 30, poz. 163)

MAPA SYTUACYJNO - WYSOKOŚCIOWA 1:500
do celów projektowych
miasto GÓLDAP Osiedle II
ARKUSZ NR 1 (2)
Lks.rob: 1/2007 arkusze map : 214.214, 2444 i 2533
KERG: 598-1/2007 214.232, 0422, 0424, 0511 i 0513.

niniejsza mapa została sporządzona na podstawie materiałów archiwalnych oraz pomiaru uzupełniającego

Urząd Geodezyjny Stanisław Essel
16-400 Suwałki, ul. Peca 8/37
mapa aktualna na dzień 2007.01.08
Suwałki dnia 2007.01.12.

Geodeta Uprawniony
Upr. Nr 8104


Stanisław Essel
16-400 Suwałki, ul. Peca 8/37
tel. (0) prefix 877 565 83 15; 0 601 392 098

STAROSTWO POWIATOWE
W GÓLDAP
Ośrodek Dokumentacji Geodezyjnej i Kartograficznej
Na podstawie art. 40 ust. 3 ustawy z dnia 17 maja 1989 r. Prawo geodezyjne i kartograficzne (Dz.U. z 2001 r. Nr 100, poz. 1095), niniejszy dokument został przyjęty do publicznego dostępu z ograniczonymi uprawnieniami i jest własnością Skarbu Państwa. Dokument służy do celów projektowych.
w dniu 16.01.2007 r. w Suwałkach 598-1/2007
Góldap dnia 16.01.2007 r.
INSPEKTOR
Grzegorz Misiński

Mapa niniejsza może służyć do celów projektowych

Z up. STARSZYSTY
Grzegorz Misiński
Inżynier Geodeta Uprawniony

PROJEKT DROGOWY MODERNIZACJA UL. OSIEDLE II W GÓLDAP SKALA 1 : 500

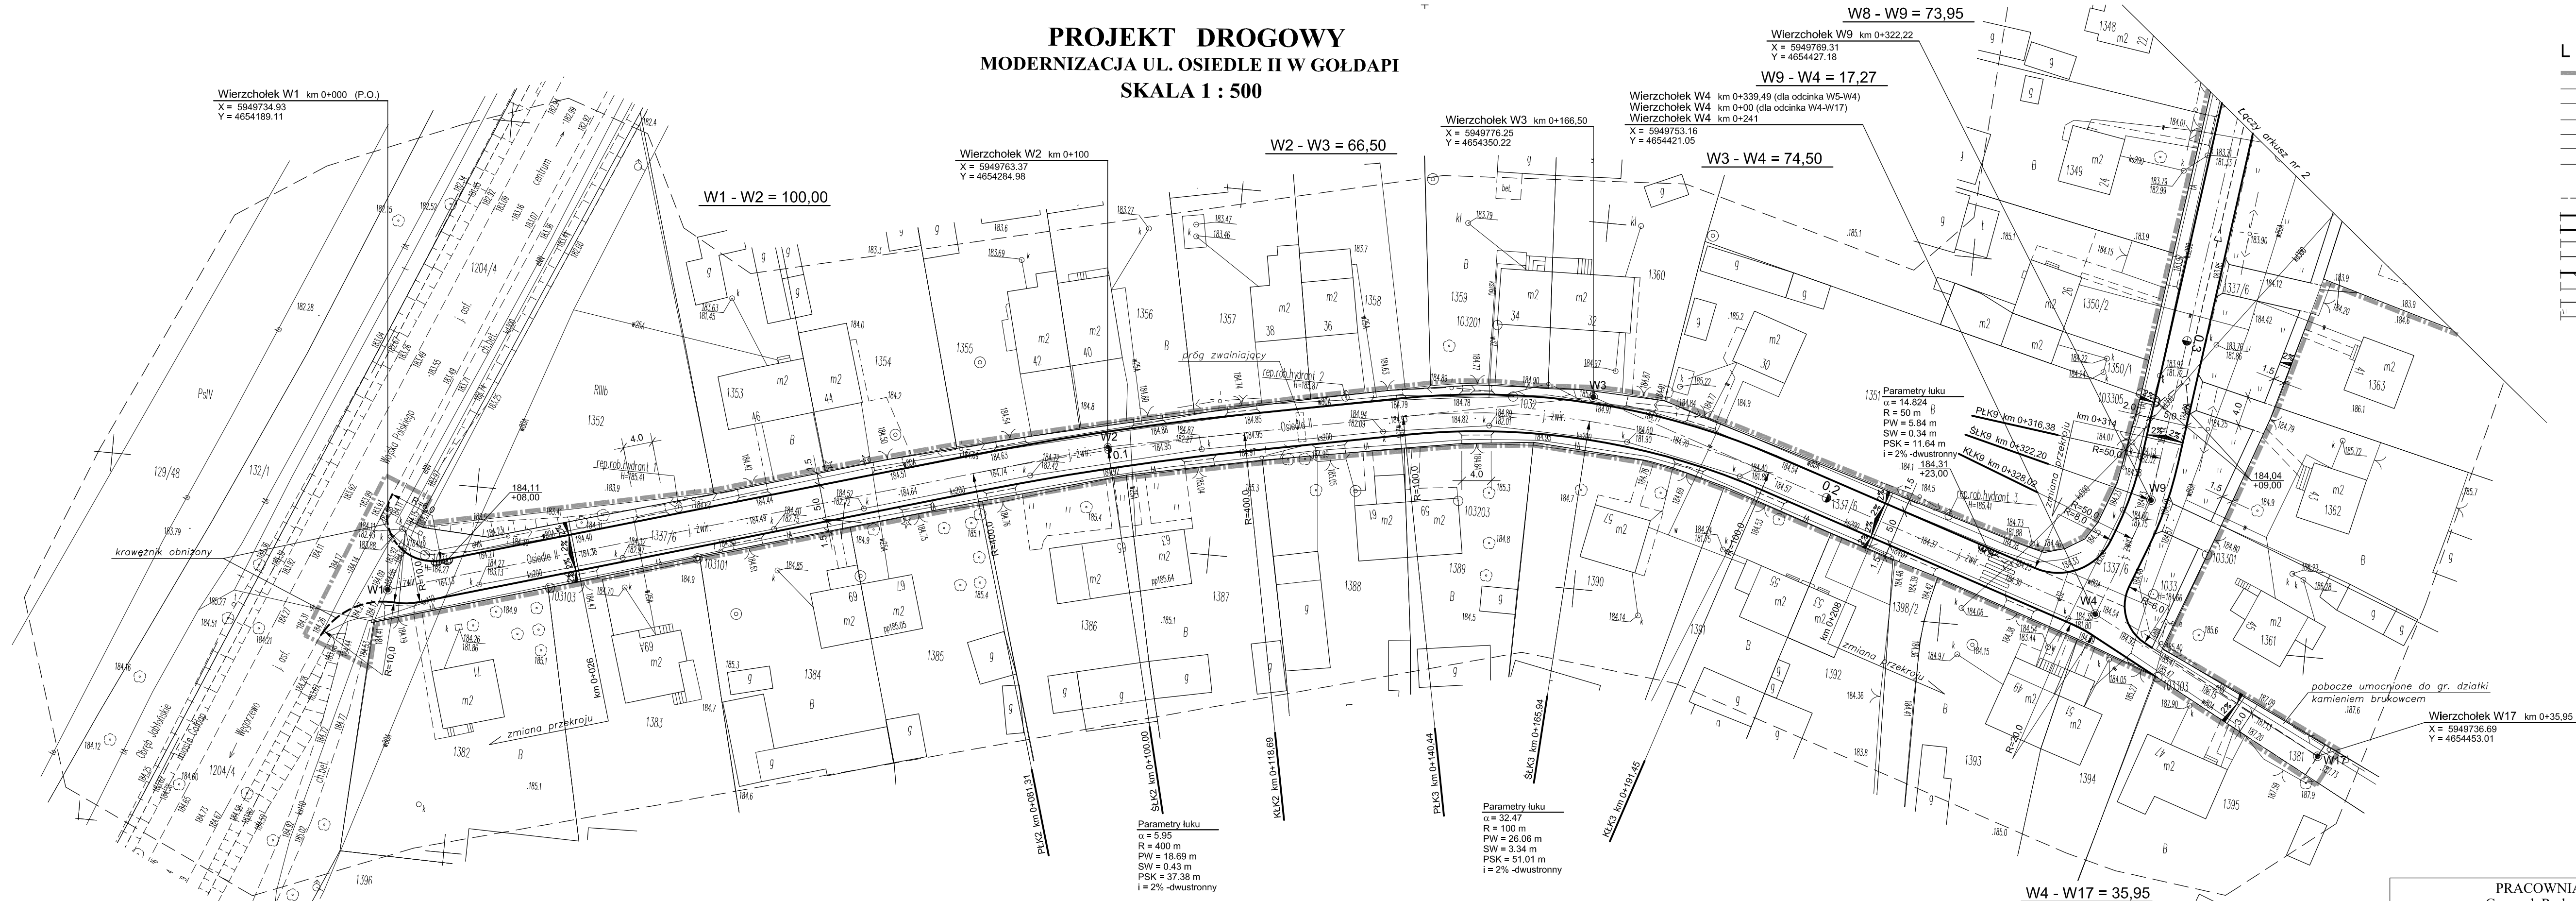

LEGENDA

- linia rozgraniczająca - zakres opracowania
- istniejąca sieć wodociągowa
- istniejąca kanalizacja deszczowa
- istniejąca kanalizacja sanitarna
- istniejące kable energetyczne średniego napięcia
- istniejące kable energetyczne niskiego napięcia
- istniejąca kanalizacja telefoniczna
- nr geod. działki
- projektowana kanalizacja deszczowa
- jezdnia z betonu asfaltowego
- chodniki z kostki brukowej betonowej gr.6 cm
- wjazdy bramowy z kostki brukowej betonowej gr.8 cm
- zieleni drogowi

PRACOWNIA PROJEKTOWA „DARPOL” Gawrych Ruda 86 16-402 Suwałki tel./fax 5639120			
Objekt i adres	Modernizacja ulicy Osiedle II w Góldapi		Data: marzec 2007 r. Nr rys.
Tytuł opracowania	PROJEKT DROGOWY		Skala: 1 : 500
Zespół	Imię i nazwisko	Nr upr.	Podpis
Projektant	mgr inż. Zygmunt Dargiewicz	SUW-5/97	
Sprawdzający	mgr inż. Marek Otrócki	SUW-81/94	