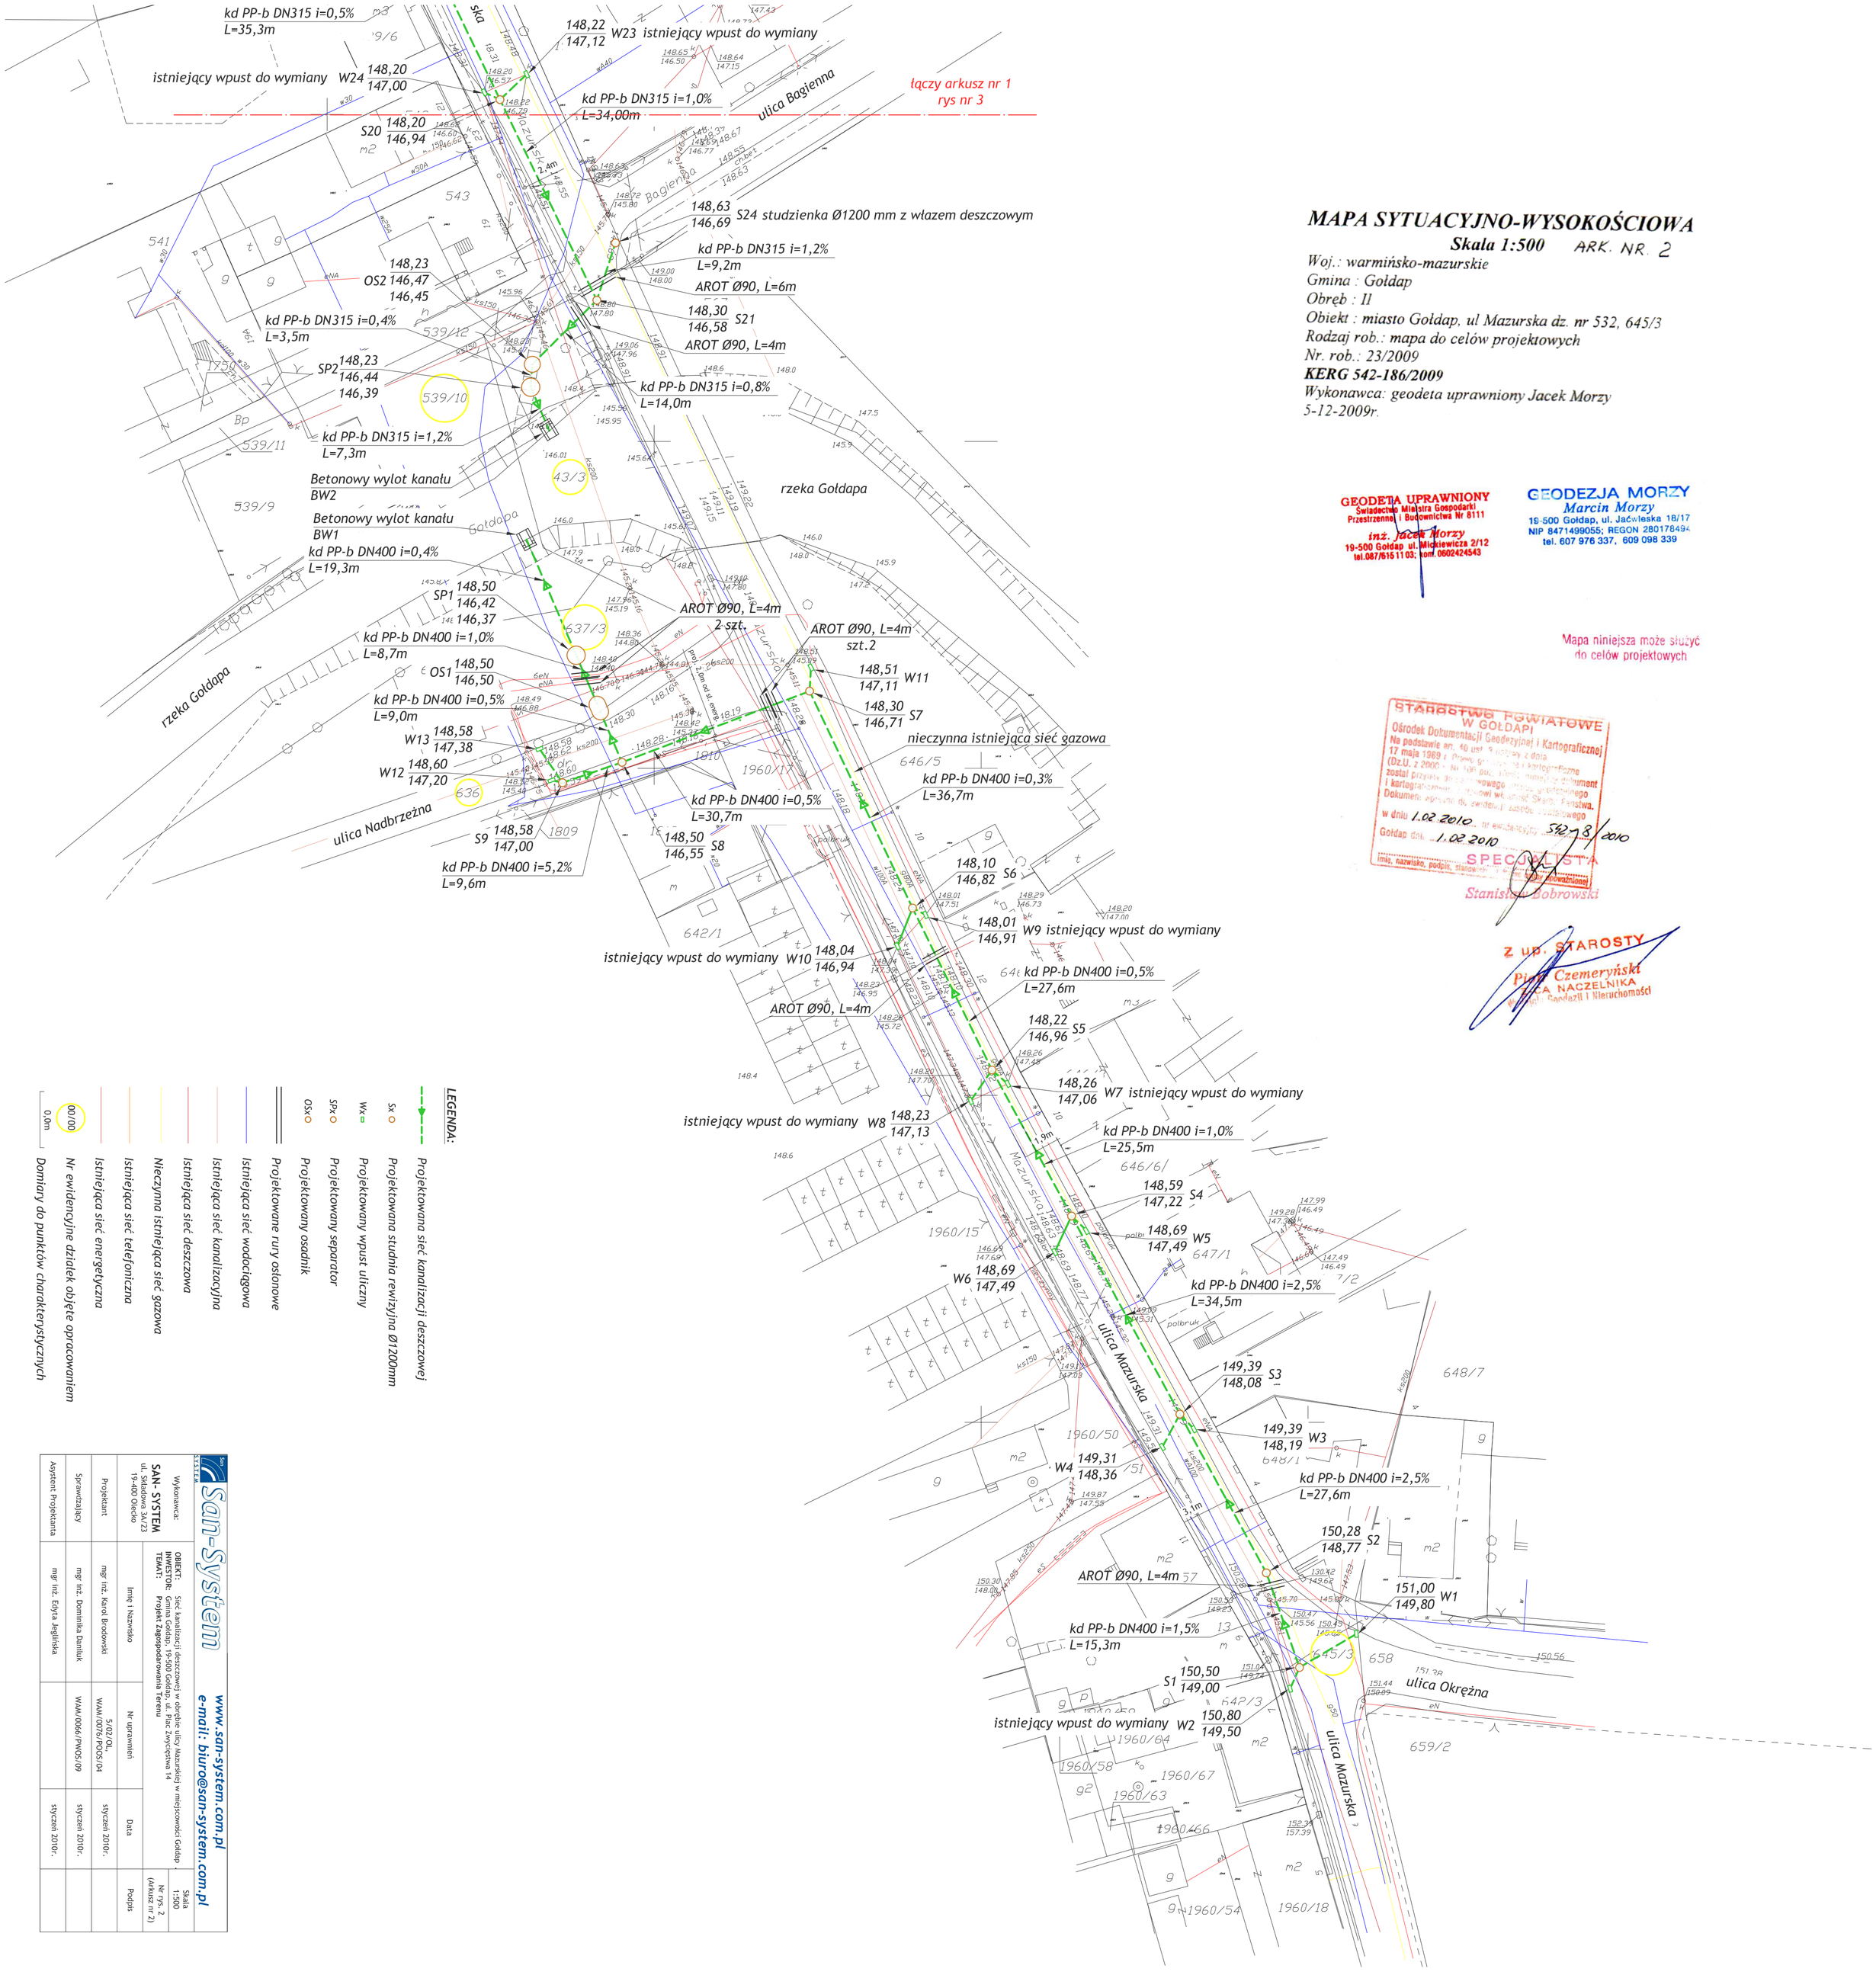

MAPA SYTUACYJNO-WYSOKOŚCIOWA

Skala 1:500 ARK. NR. 2

Woj.: warmińsko-mazurskie
Gmina : Gołdap
Obręb : II
Obiekt : miasto Gołdap, ul Mazurska dz. nr 532, 645/3
Rodzaj rob.: mapa do celów projektowych
Nr. rob.: 23/2009
KERG 542-186/2009
Wykonawca: geodeta uprawniony Jacek Morzy
5-12-2009r.

GEODETA UPRAWNIONY
Świadectwo Ministra Gospodarki Przestrzennej i Budownictwa Nr 8111
inż. Jacek Morzy
19-500 Gołdap ul. Mickiewicza 2/12
tel.087/615 11 03; kom. 0602424543

GEODEZJA MORZY
Marcin Morzy
19-500 Gołdap, ul. Jaćwieska 18/17
NIP 8471499055; REGON 280178494
tel. 607 976 337, 609 098 339

Mapa niniejsza może służyć do celów projektowych

STAROSTWO POWIATOWE W GOŁDAPI
Ośrodek Dokumentacji Geodezyjnej i Kartograficznej
Na podstawie art. 40 ust. 4 ustawy z dnia 17 maja 1989 r. Prawo geodezyjne i kartograficzne (Dz.U. z 2000 r. Nr 100, poz. 1086 z późn. zm.) kartograficzne został przyjęty do państwowego zasobu geodezyjnego i kartograficznego dokument ... Dokumentacja ... Starostwa.
w dniu 1.02.2010 r. nr ewidencyjny 542/8/2010
Gołdap dnia 1.02.2010
SPECJALISTA
imię, nazwisko, podpis, stanowisko osoby upoważnionej
Stanisław Bobrowski

Z up. STAROSTY
Piotr Czemeryński
WICE NACZELNIKA
Wydziału Geodezji i Nieruchomości

LEGENDA:

- Projektowana sieć kanalizacji deszczowej
- Sx Projektowana studnia rewizyjna Ø1200mm
- Wx Projektowany wpust uliczny
- SPx Projektowany separator
- OSx Projektowany osadnik
- Projektowane rury osłonowe
- Istniejąca sieć wodociągowa
- Istniejąca sieć kanalizacyjna
- Istniejąca sieć deszczowa
- Nieczynna istniejąca sieć gazowa
- Istniejąca sieć telefoniczna
- Istniejąca sieć energetyczna
- 00/00 Nr ewidencyjne działek objęte opracowaniem
- 0,0m Pomiary do punktów charakterystycznych

San-System
www.san-system.com.pl
e-mail: biuro@san-system.com.pl

Wykonawca:
SAN- SYSTEM
ul. Sikorskiego 34/23
19-400 Olecko

OBIEKT: Sieć kanalizacji deszczowej w obrębie ulicy Mazurskiej w miejscowości Gołdap
INWESTOR: Gmina Gołdap, 19-500 Gołdap, ul. Plac Zwycięstwa 14
TEMAT: **Projekt Zagospodarowania Terenu**

Skala 1:500
Nr rys. 2 (Arkusz nr 2)

	Imię i Nazwisko	Nr uprawnień	Data	Podpis
Projektant	mgr inż. Karol Brodowski	5/02/OL, WAM/0076/POOS/04	styczeń 2010r.	
Sprawdzający	mgr inż. Dominika Daniluk	WAM/0066/PWOS/09	styczeń 2010r.	
Asystent Projektanta	mgr inż. Edyta Jeglińska		styczeń 2010r.	