

**MAPA SYTUACYJNO-WYSOKOŚCIOWA**

Skala 1:500 ARK NR 1

Woj.: warmińsko-mazurskie  
Gmina : Goldap  
Obręb : II  
Obiekt : miasto Goldap, ul Mazurska dz. nr 532, 645/3  
Rodzaj rob.: mapa do celów projektowych  
Nr. rob.: 23/2009  
KERG 542-186/2009  
Wykonawca: geodeta uprawniony Jacek Morzy  
5-12-2009r.


**GEODETA UPRAWNIONY**  
Świadectwo Ministra Gospodarki  
Przestrzennej i Budownictwa Nr 8111  
**inż. Jacek Morzy**  
19-500 Goldap ul. Mickiewicza 2/12  
tel. 087 7615 1103; kom. 0862424543

**GEODEZJA MORZY**  
Marcin Morzy  
18-500 Goldap, ul. Jaświłaska 18/17  
NIP 847149055; REGON 230178484  
tel. 807 976 337, 809 098 339

Mapa niniejsza może służyć  
do celów projektowych



Z UP. STAROSTY  
Piotr Czernyński  
NACZELNIK  
Wydział Rozwoju i Inżynierii

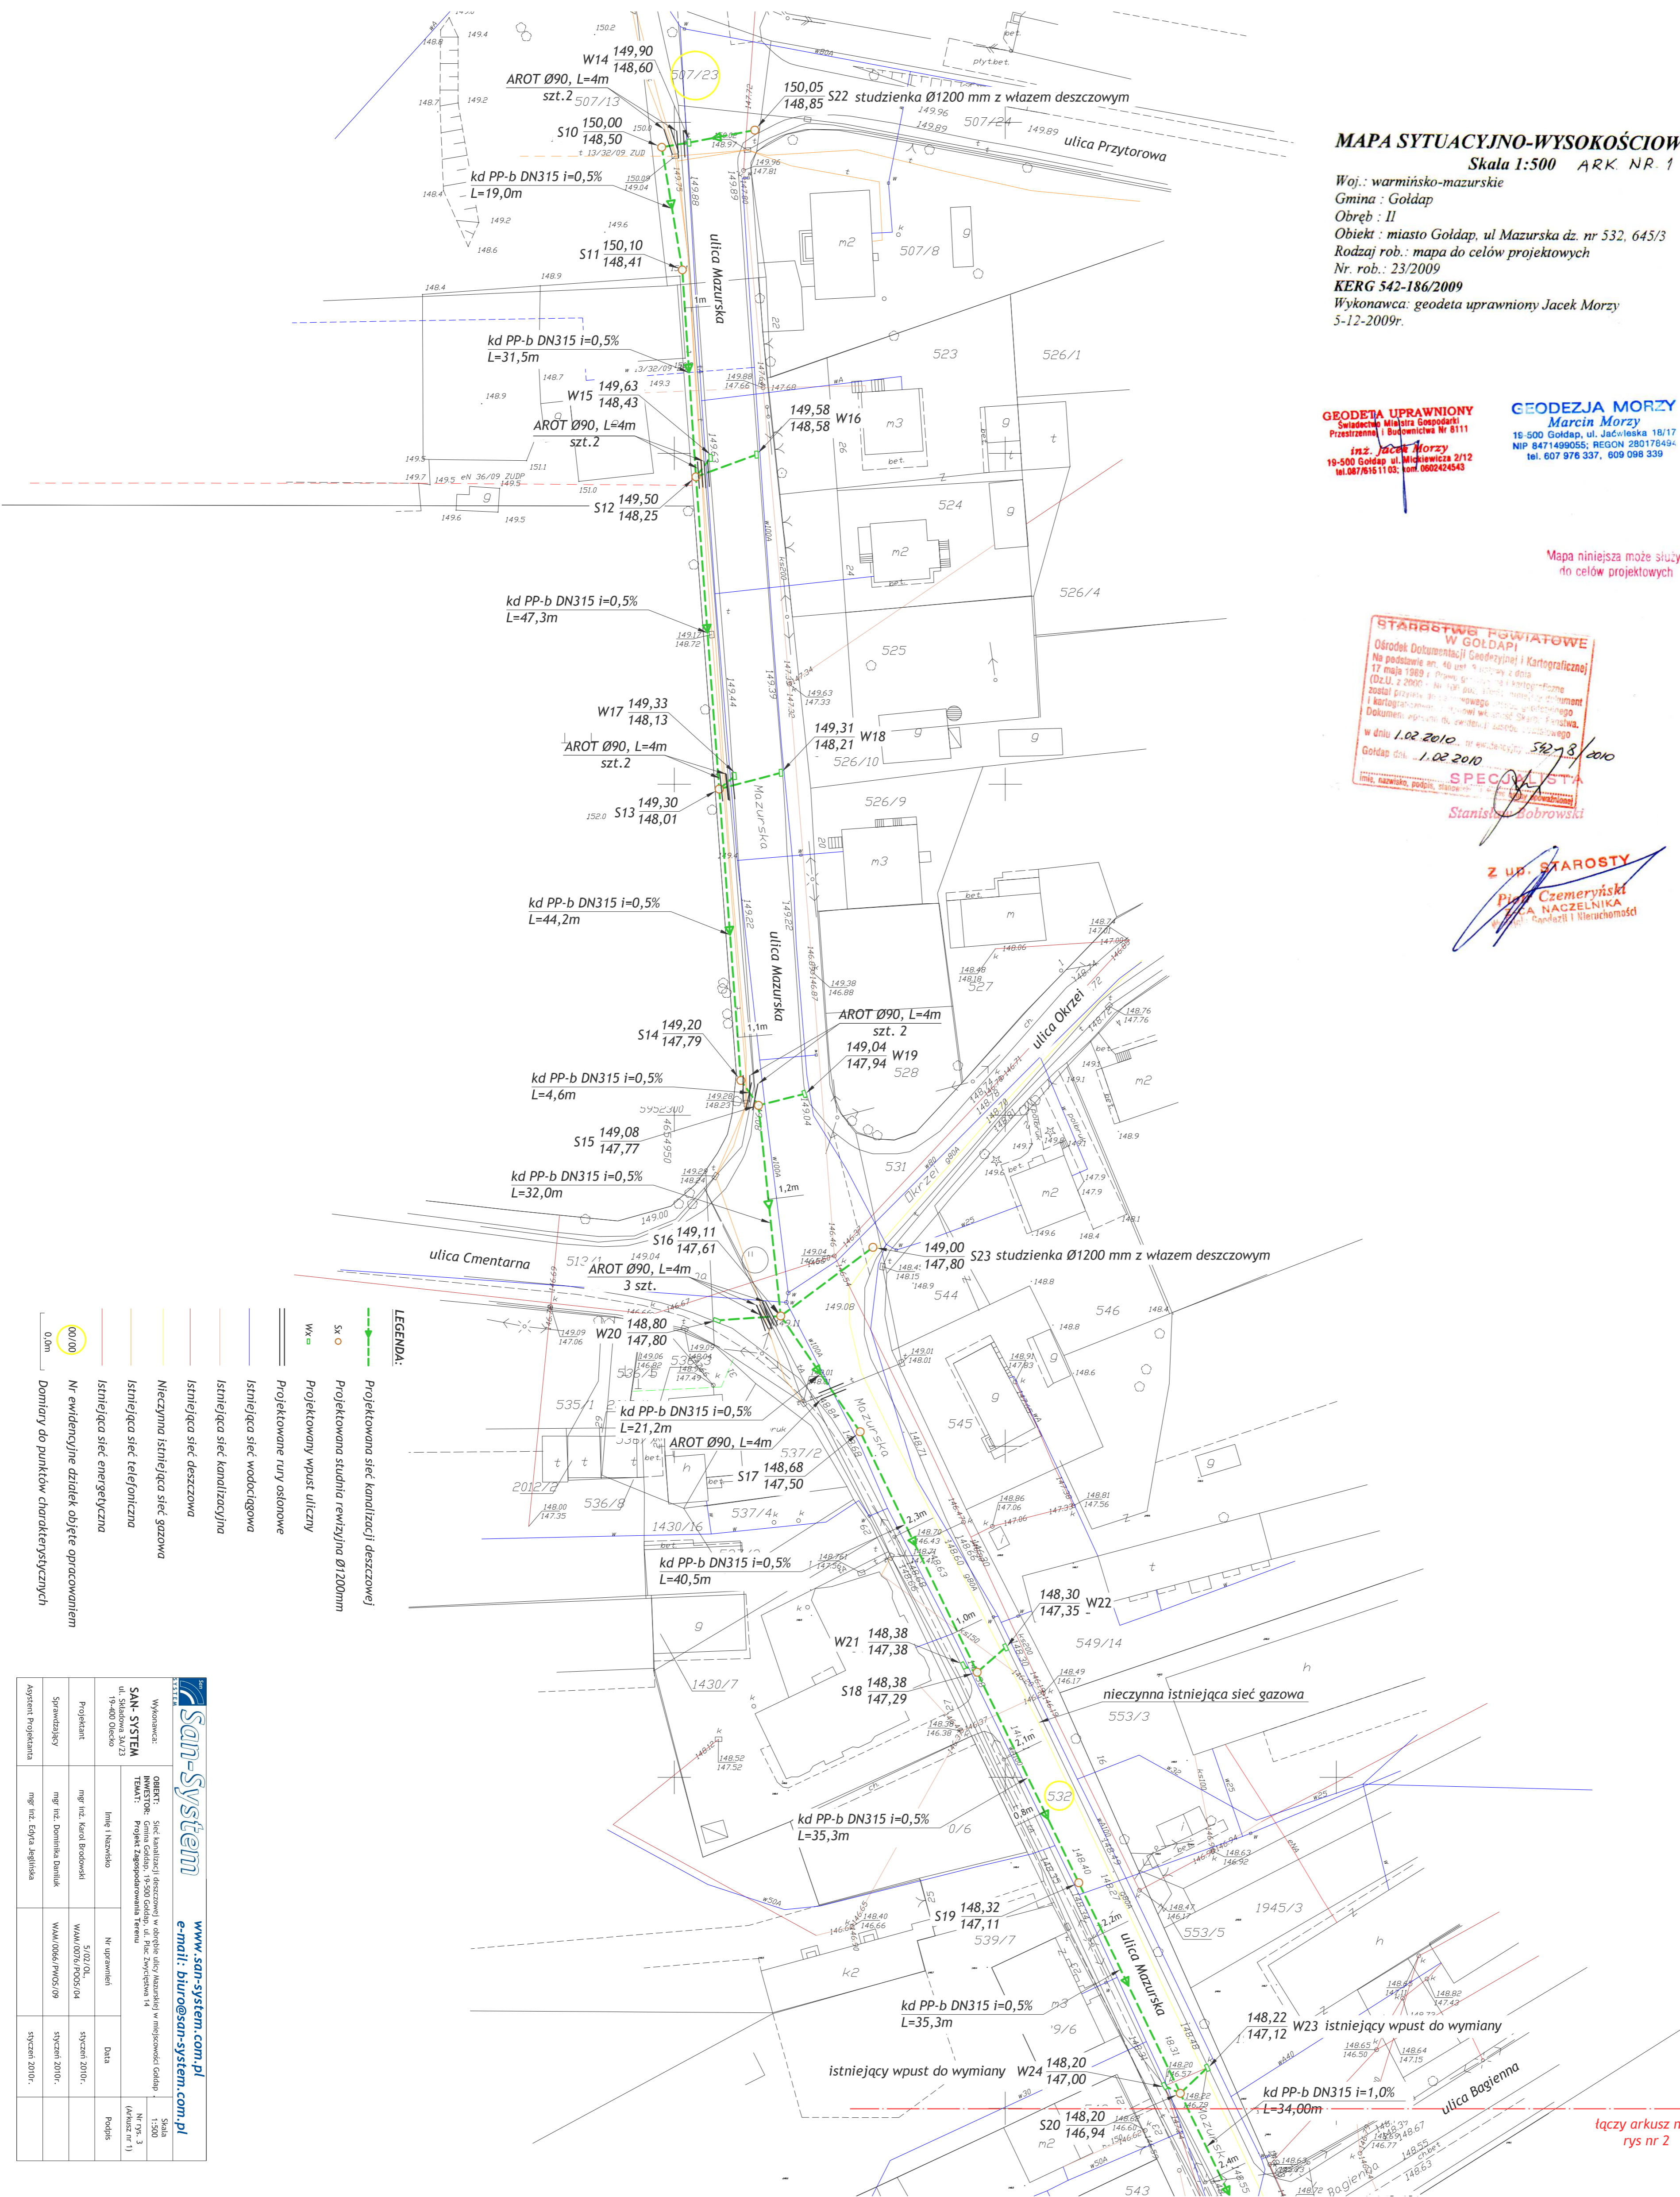

- LEGENDA:**
- Projektowana sieć kanalizacji deszczowej
  - Projektowana studnia rewizyjna Ø1200mm
  - Projektowany wpust uliczny
  - Projektowane rury osłonowe
  - Istniejąca sieć wodociągowa
  - Istniejąca sieć kanalizacyjna
  - Istniejąca sieć deszczowa
  - Nieczynna istniejąca sieć gazowa
  - Istniejąca sieć telefoniczna
  - Istniejąca sieć energetyczna
  - Nr ewidencyjne działek objęte opracowaniem
  - 0,0m
  - Domyślny do punktów charakterystycznych

<b>San-System</b>		<b>San-System</b>	
W wykonawcy: SAN-SYSTEM ul. Siłowa 3A/23 19-400 Olecko		www.san-system.com.pl e-mail: biuro@san-system.com.pl	
OBIEKT: Sieć kanalizacji deszczowej w obrębie ulicy Mazurskiej w miejscowości Goldap		Skala 1:500	
TEMAT: Projekt Zaprojektowania Terenu		Nr rys. 3 (4 arkusze nr 1)	
Inżynier i Nadzorca: mgr inż. Karol Brodowski		Data: styczeń 2010r.	
Projektant: mgr inż. Dominika Daniluk		Data: styczeń 2010r.	
Sprawdzący: mgr inż. Dominika Daniluk		Data: styczeń 2010r.	
Asystent Projektanta: mgr inż. Eryka Jeglińska		Data: styczeń 2010r.	

łączy arkusz nr 2  
rys nr 2