


Obiekt : m. Goldap ul. Szkolna dz. nr 899  
Gmina: Goldap  
Woj. warmińsko - mazurskie  
Rodz.rob. : Mapa d/c projektowych 1:500  
Kerg 542-79/2010  
Nr.rob. 13145/27/2010

USŁUGI GEODEZYJNO-KARTOGRAFICZNE  
»GEOHER«  
19-500 Goldap ul. Warsztatowa 2  
tel. (087) 615-26-86; kom.  
NIP 847-101-73-98; REGON 510989677

Mapa niniejsza może służyć  
do celów projektowych

STAROSTWO POWIATOWE  
W GOLDAPI  
Ośrodek Dokumentacji Geodezyjnej i Kartograficznej  
Na podstawie art. 40 ust. 3 u. tawy z dnia  
17 maja 1989 r. Prawo geodezyjne i kartograficzne  
(Dz.U. z 2000 r. Nr 100 poz. 10-11), niniejszy dokument  
został przyjęty do państwowego zasobu geodezyjnego  
i kartograficznego i stanowi własność Skarbu Państwa.  
Dokument wpisano do ewidencji zasobu państwowego  
w dniu 16.06.2010 w ewidencji 542-71/2010  
Goldap dnia 16.06.2010  
SPECIALISTA  
imis, nazwisko, podpis, stanowisko, data, podpis uprawniony

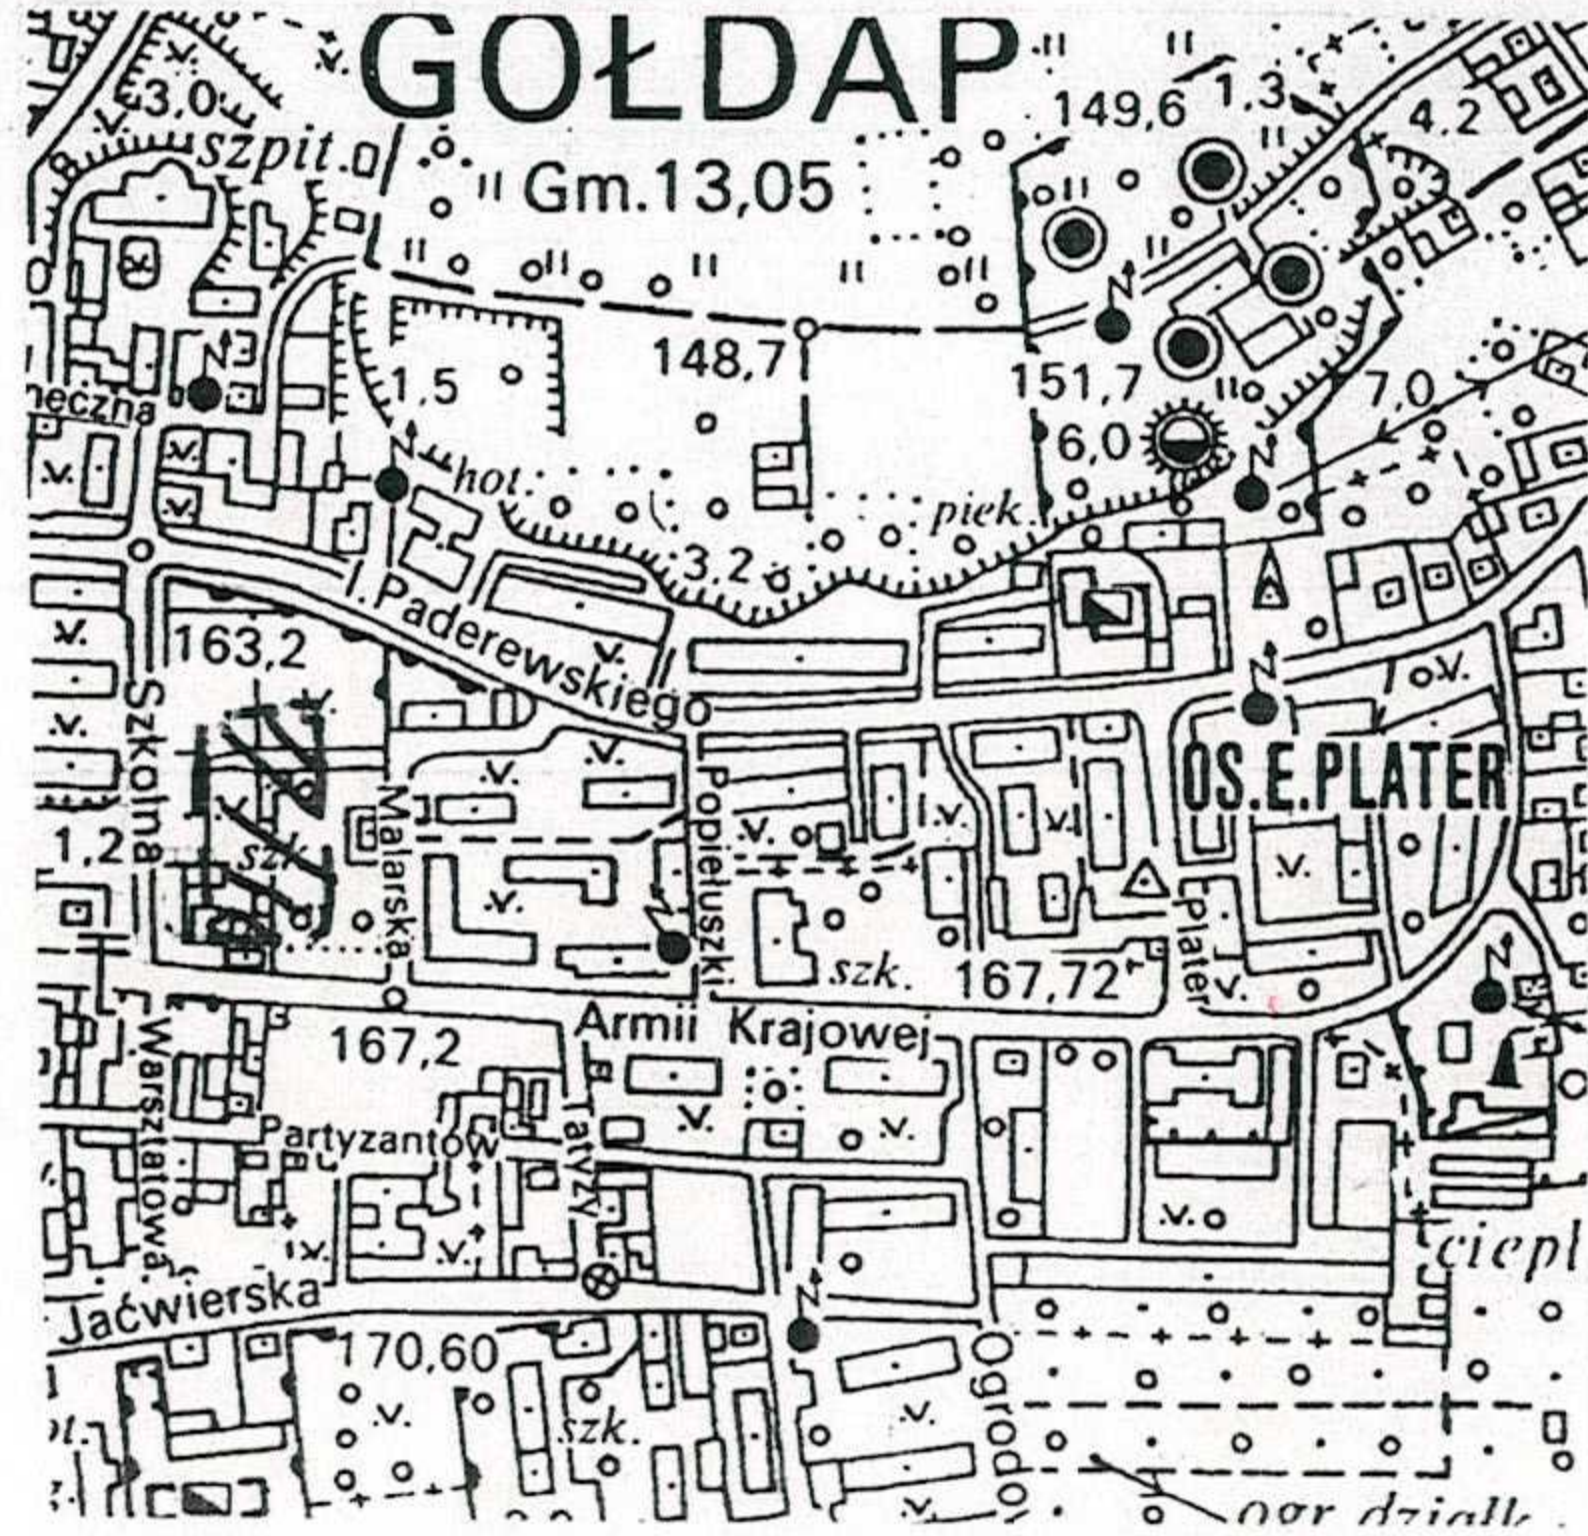

Mapa sytuacyjno-wysokościowa w skali 1 : 500

214.214.2023

Mapę wykonał 11.06.2010 roku  
Geodeta uprawniony Wojciech Herman

Mapa aktualna na 2010-06-11

GEODETA UPRAWNIONY  
Upr. nr 13145/93  
Wojciech Romuald Herman  
19-500 Goldap; Osiedle Młodych 3/42  
tel. 18-18-44; 18-98-86

Nie wyklucza się istnienia  
w terenie innych nie wskazanych  
na niniejszej mapie urządzeń  
podziemnych, które nie były  
zgłoszone do inwentaryzacji  
powykonawczej zgodnie z art. 27  
ustawy z dnia 17 maja 1989 r.  
Prawo geodezyjne i kartografi-  
czne (Dz.U. Nr 30, poz. 163)

Stanisław Dobrowski


Szkic orientacyjny  
1:10000

Z up. STAROSTY

Piotr Czernyński  
Z CA. NACZELNIKA  
Wydział Geodezji i Nieruchomości

OPIS

1. PROJEKTOWNY PLAC ZABAW.
  2. ISTNIEJĄCY BUDYNEK SZKOLNY.
  3. ISTNIEJĄCE BOISKO SZKOLNE.
- PRZYŁĄCZE WODOCIAGOWE  
PRZYŁĄCZE ELEKTRYCZNE  
PRZYŁĄCZE KANALIZACYJNE  
GRANICA DZIAŁKI

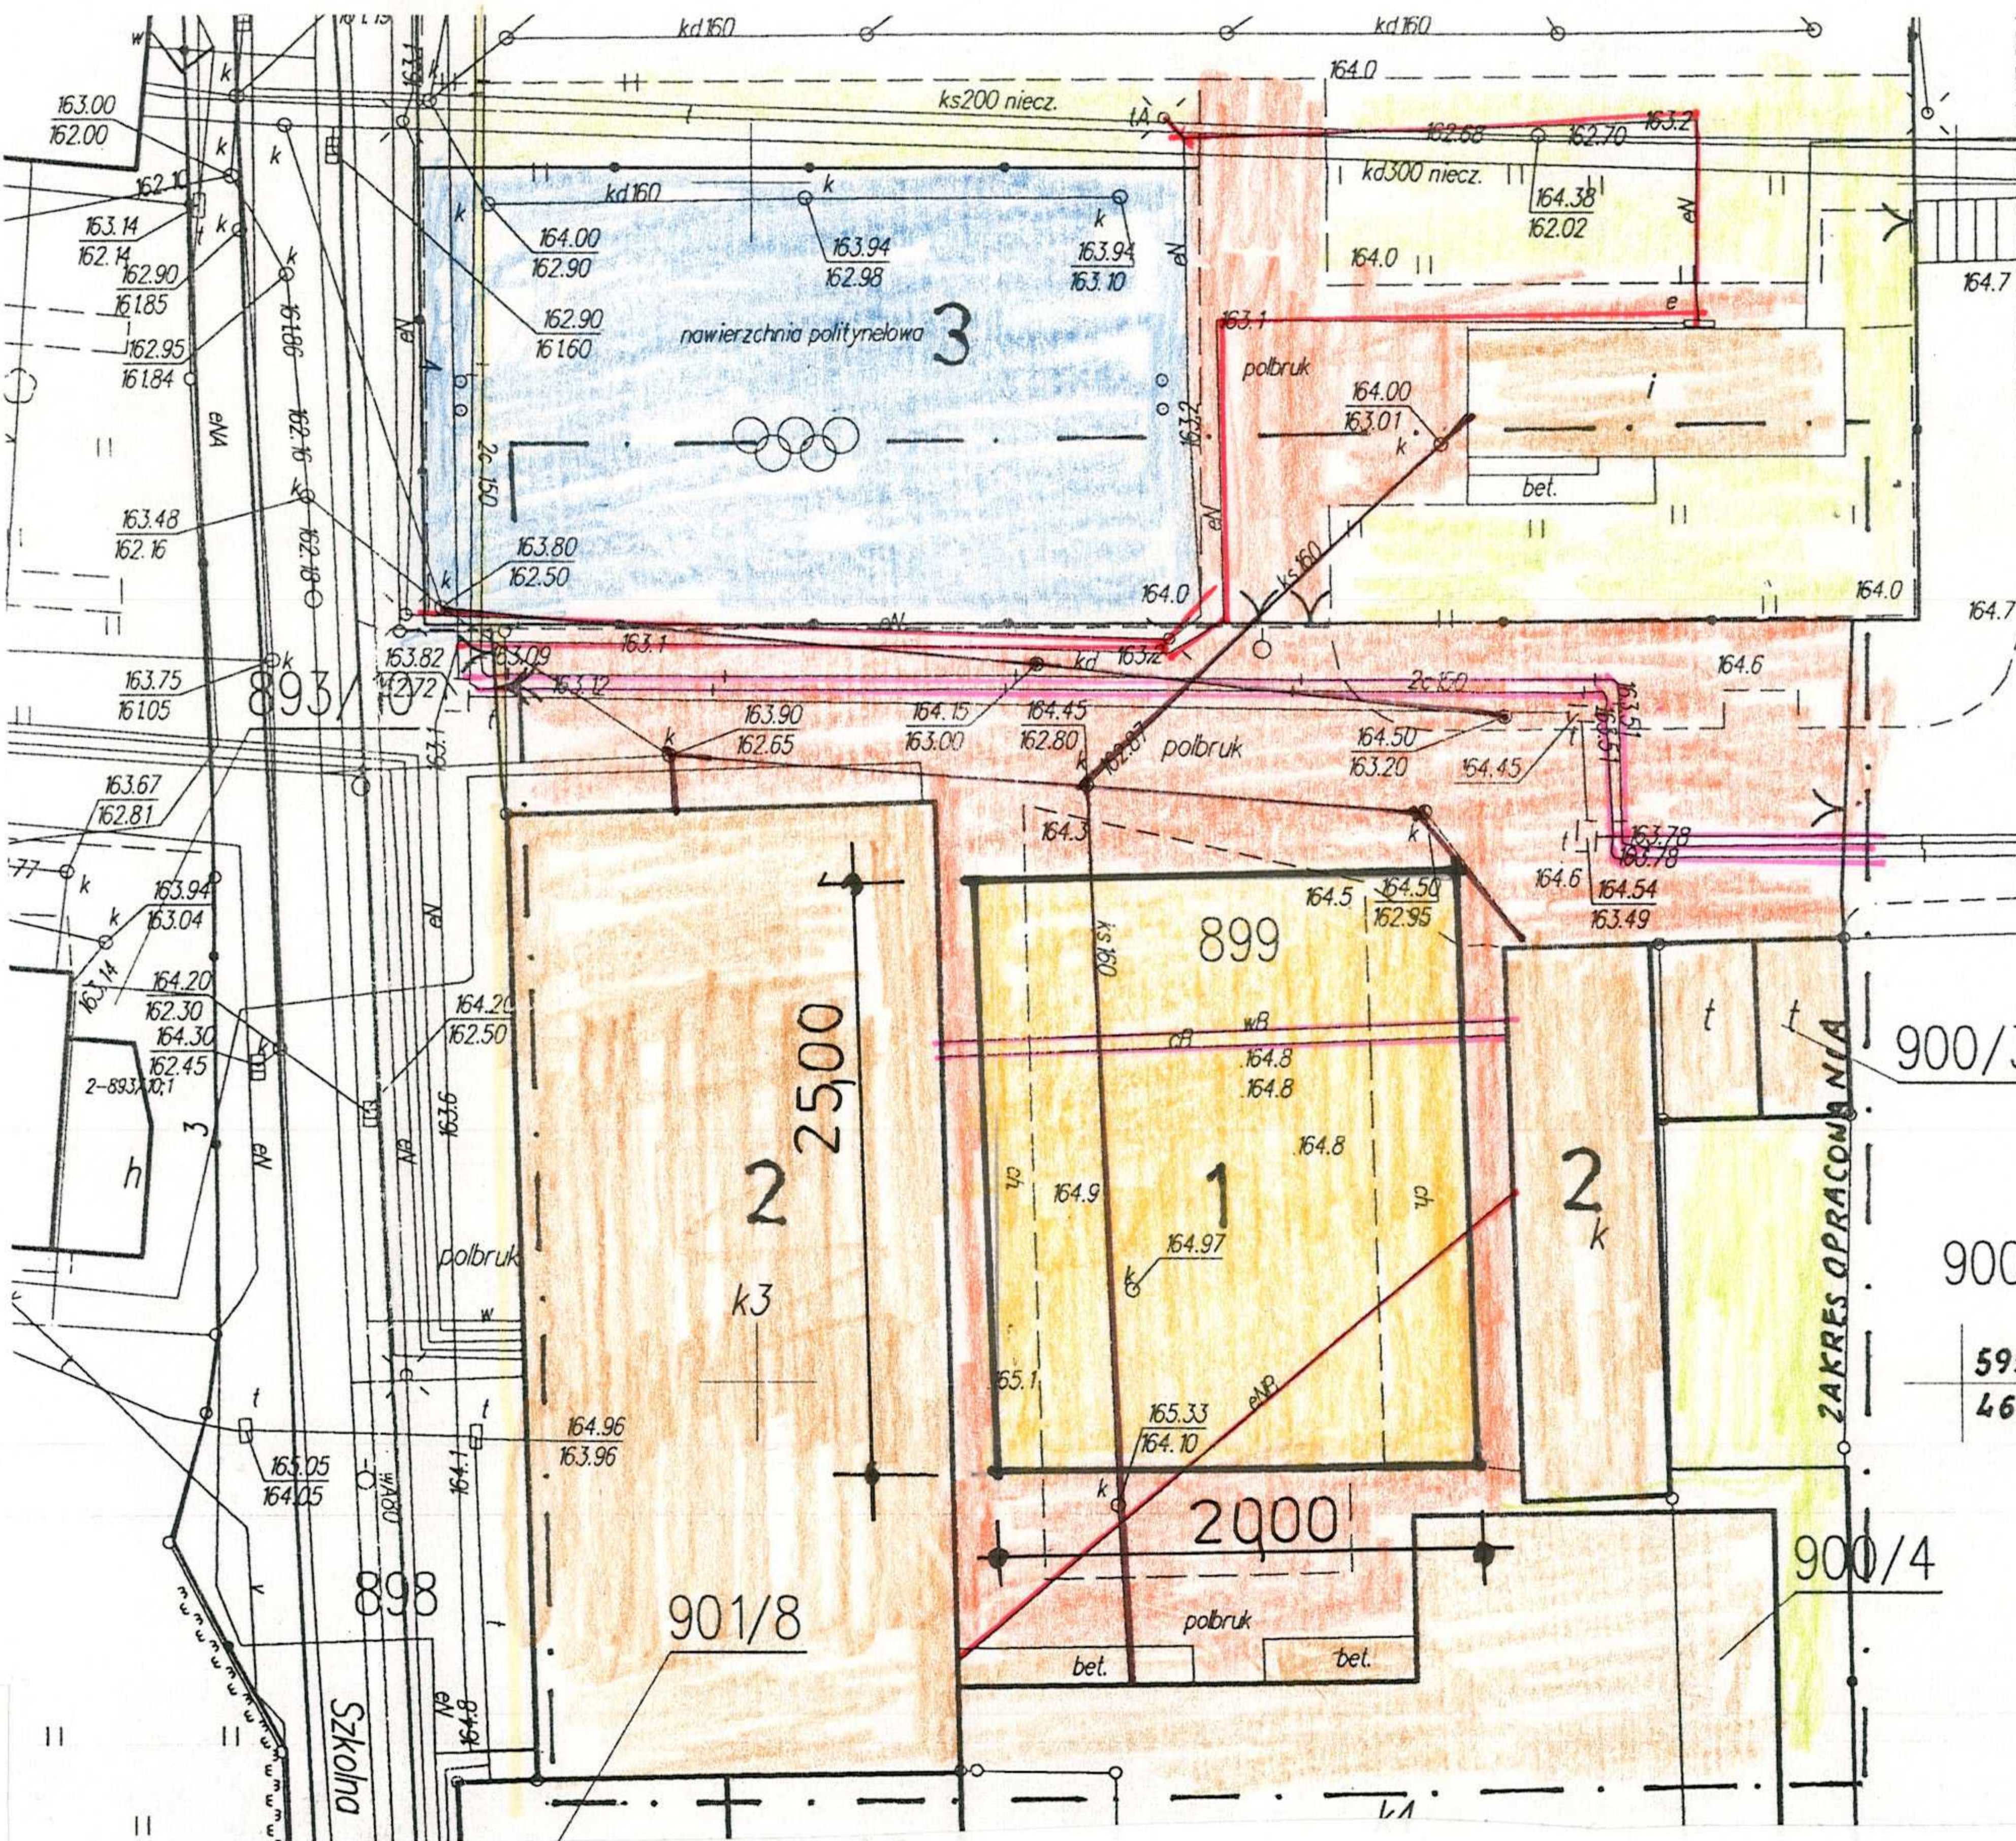

wzgodnomo budowę  
placu zabaw  
29.06.2010 Rudziera

PGE Dystrybucja Białystok Sp. z o.o.  
ul. Elektryczna 13, 15-950 Białystok  
Zakład Sieci Elk  
tel./fax: (087) 621 1401, (085) 676 6400  
ul. Sportowa 1, 19-300 Elk  
-3-

PWIK, w Goldapi Sp. z o.o.  
uzgadnia lokalizację  
placu zabaw

Goldap dn. 30.06.2010

Podpis  
KIEROWNIK  
UJĘĆ WODY  
Józef Ostrowski  
upr. Nr SUW-81/88

UP-D.ZN w Goldapi		Skala	
Obiekt:	Plac zabaw	Nr rys.	1:500
Adres:	m. Goldap ul. Szkolna	Branża	Architek.
Stadium:	Projekt zagospodarowania	Data	2010.06.
Architektura	Specjalność	Nr upr.	Podpis
inż. Władysław Zajkowski	Arch konst- inż. Konstr- budow	BL-419/73 SUW 108/77	
Asystent projektanta	Specjalność	Nr upr.	Podpis
mgr inż. Leszek Zajkowski	Konstr-budow.	SUW-51/98	

PROJEKT ZAGOSPODAROWANIA DZIAŁKI O NR GEOD. 230/6

ADRES: UL. SZKOLNA 2 19-500 GOŁDAP

INWESTOR: SZKOŁA PODSTAWOWA NR 1 W GOŁDAPI IM. MIKOŁAJA KOPERNIKA

UL. SZKOLNA 2 19-500 GOŁDAP

901/9

901/14