SKALA 1:500 dz. nr 404/4 7.220.32.2342

skala 1:500

Obiekt : Galwiecie
Obręb: 6 Galwiecie
Gmina : Gołdap
Woj.: Warmińsko ? mazurskie
Wykonana w 2011 roku przez
GEODETĘ UPRAWNIONEGO WANDĘ KUKLEWICZ NR UPR. ZAW. 14574

PROJEKT ZAGOSPODAROWANIA TERENU SKALA 1:500

Nr ks. zam. 14574-34/2011 Mapa aktualna na dzień 17.06.2011 r.
KERG 7.220.32- 8/2011
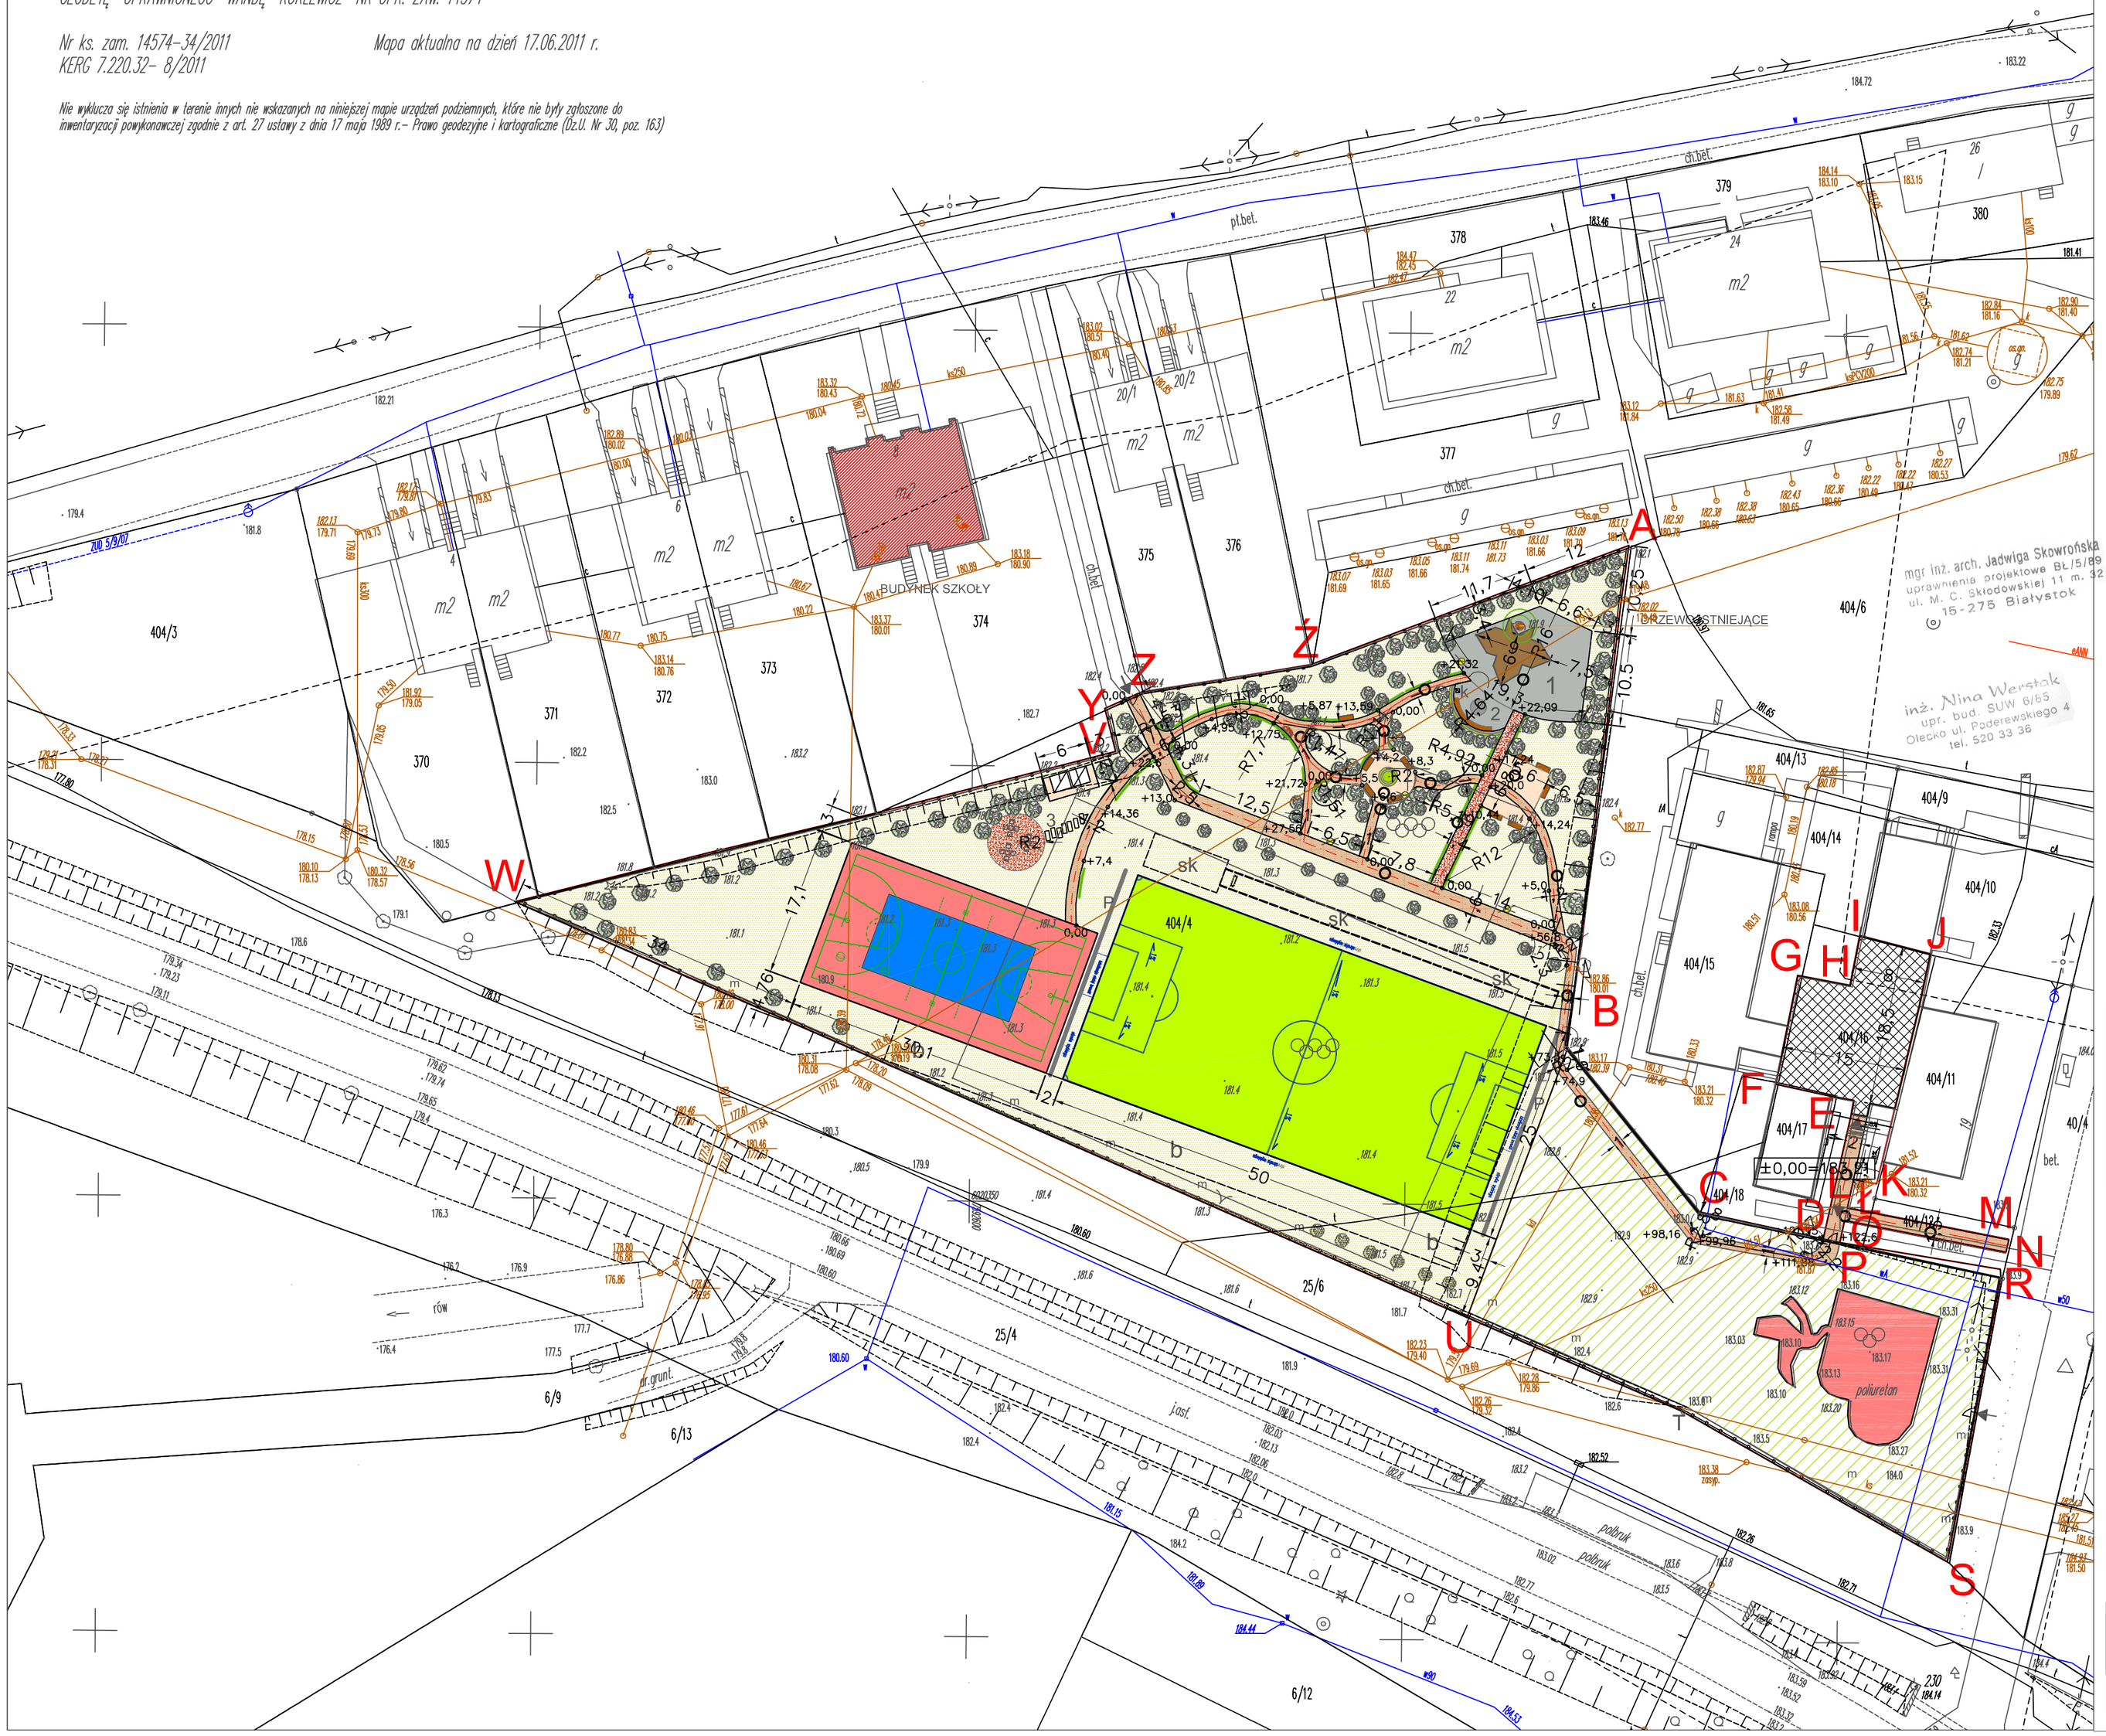
Nie wyklucza się istnienia w terenie innych nie wskazanych na niniejszej mapie urządzeń podziemnych, które nie były zgłoszone do inwentaryzacji powykonawczej zgodnie z art. 27 ustawy z dnia 17 maja 1989 r.- Prawo geodezyjne i kartograficzne (Dz.U. Nr 30, poz. 163)