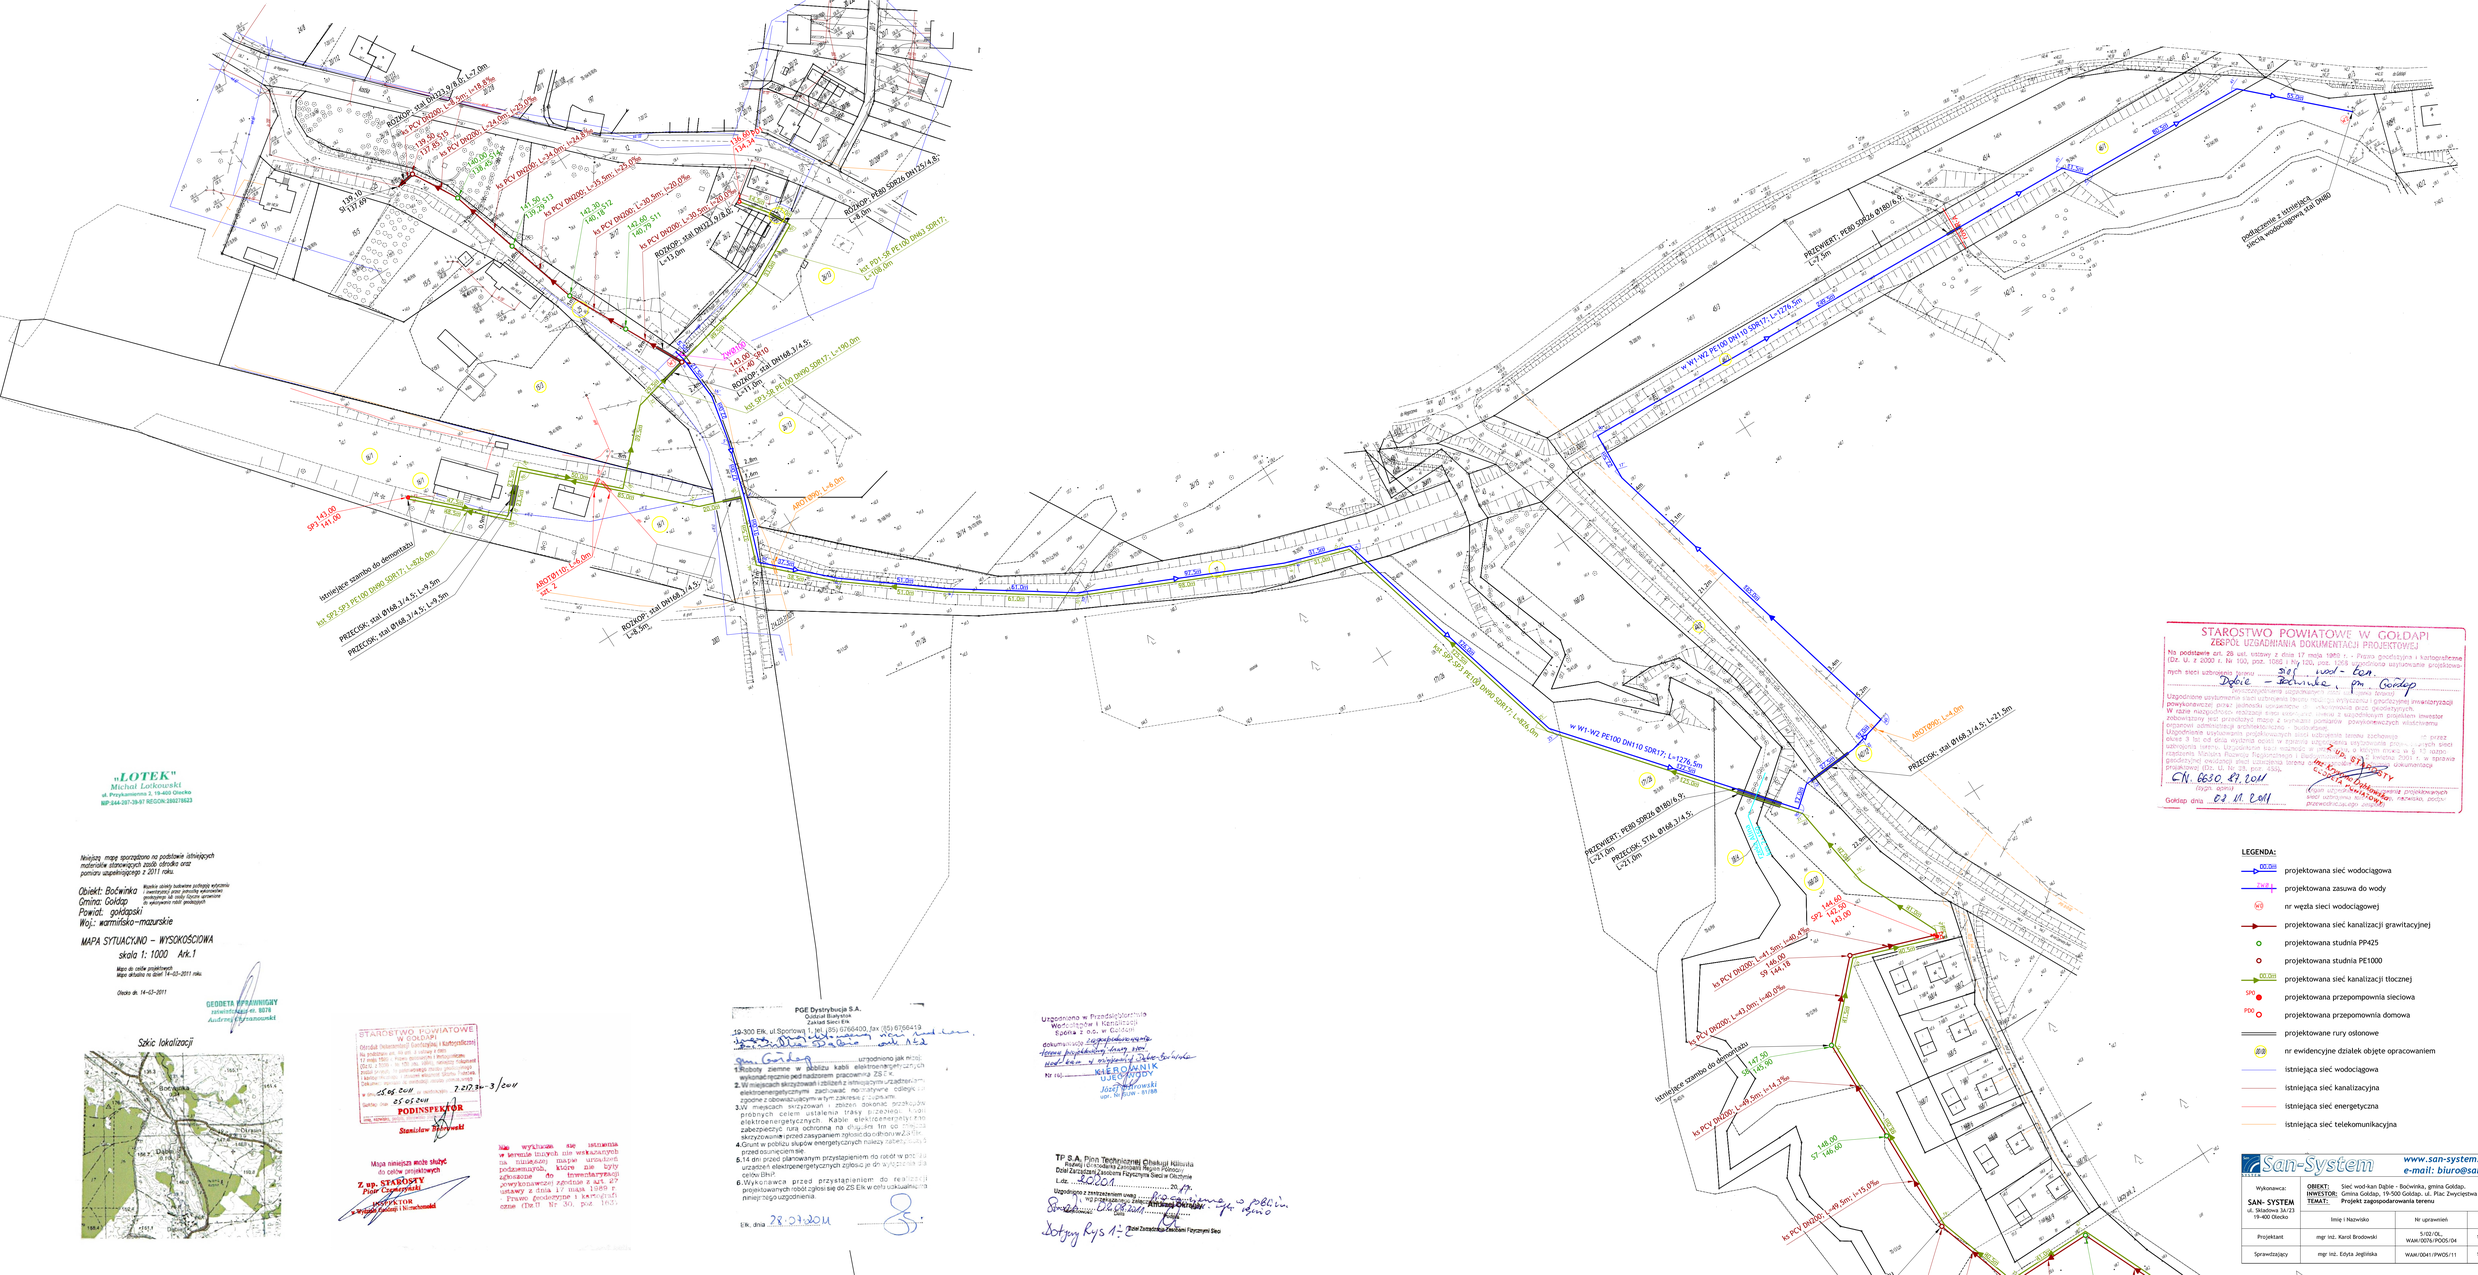
ROZKOP: stal Ø133,0/4,5; L=7,0m
ROZKOP: stal DN125 0/4,5; L=18,0m
ROZKOP: stal DN100; L=4,0m; L=20,0m
ROZKOP: stal DN125 0/4,5; L=4,0m
ROZKOP: stal DN125 0/4,5; L=8,0m
ROZKOP: stal DN125 0/4,5; L=13,0m
ROZKOP: stal DN168,3/4,5; L=11,0m
ROZKOP: stal DN168,3/4,5; L=8,0m
ks PCV DN200; L=14,0m; L=20,0‰
ks PCV DN200; L=34,5m; L=40,0‰
ks PCV DN200; L=39,5m; L=20,0‰
ks PCV DN200; L=30,5m; L=20,0‰
ks PCV DN200; L=30,5m; L=20,0‰
ks PE100 SDR17; L=190,0m
ks PE100 SDR17; L=426,0m
ks PE100 SDR17; L=425,0m
w W1-W2 PE100 DN110 SDR17; L=1276,5m
PRZECISK: stal Ø168,3/4,5; L=21,5m
ARO7000; L=4,0m
ARO7000; L=6,0m
ARO7000; L=8,0m
SP3 143,00 / 141,00
SP1 144,00 / 143,00
SP9 144,18
147,50 / 145,00
148,00 / 147,00
istniejące czambo do demontażu
podłączenie z istniejącej sieci wodociągowej Ø63 DN80
PRZECISK: stal Ø168,3/4,5; L=21,5m
PRZECISK: stal Ø168,3/4,5; L=9,5m
PRZECISK: stal Ø168,3/4,5; L=9,5m
istniejące czambo do demontażu
