


Skala pionowa 1:50
Skala pozioma 1:500

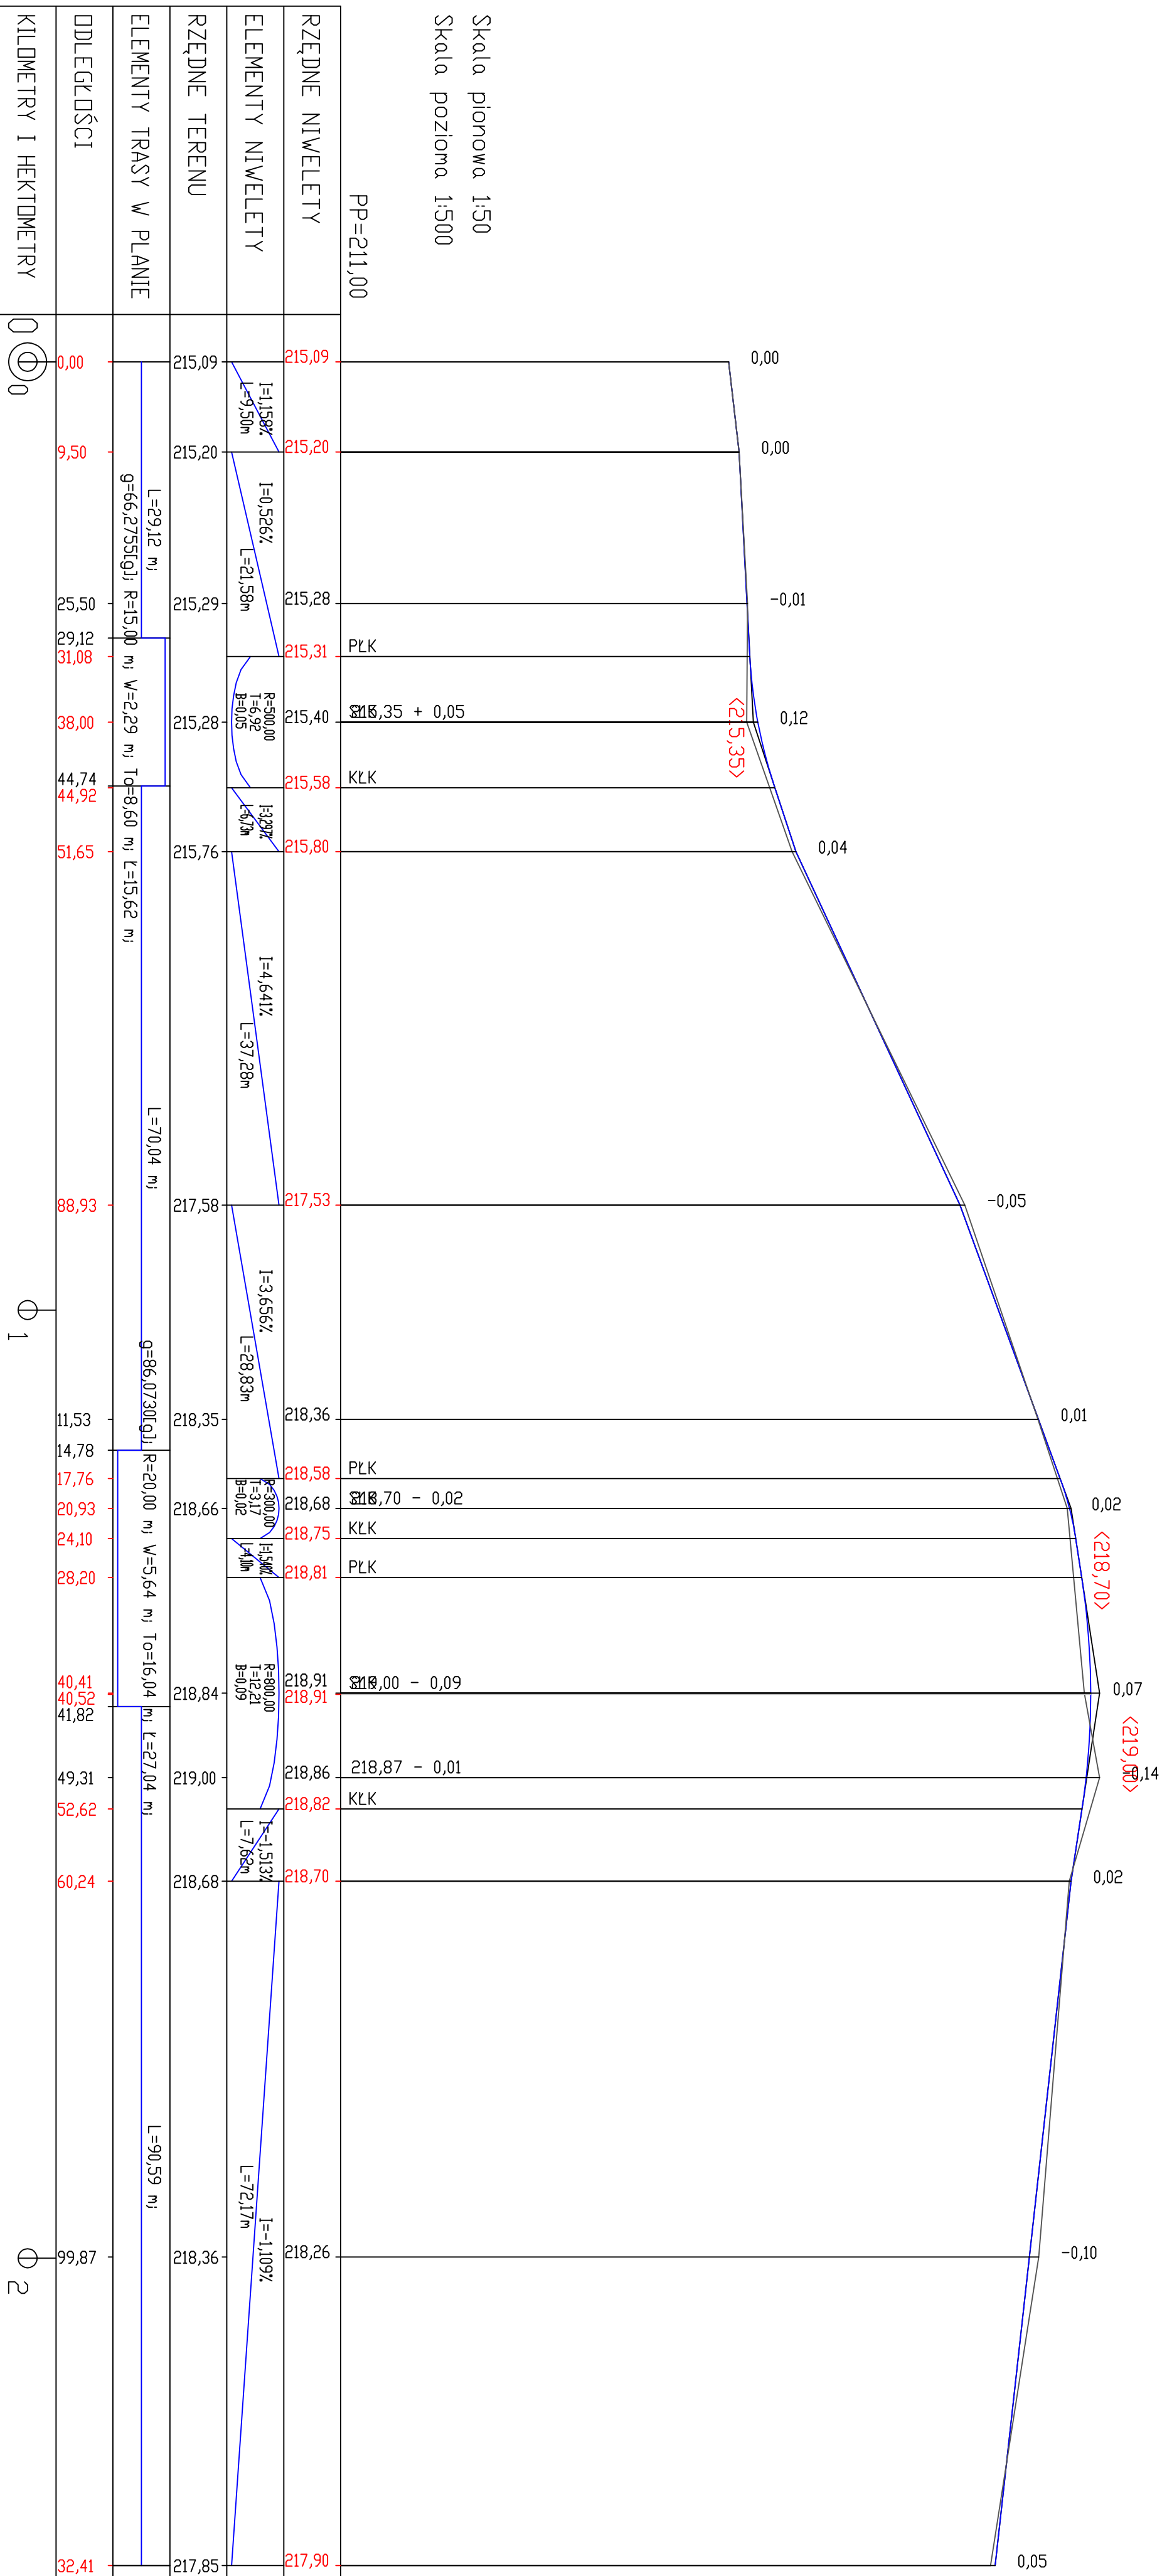

" PRO - GAL " USŁUGI PROJEKTOWE			
mgr inż. Przemysław Galiński ul. Żeromskiego 13/23; 19-500 Gołdap			
Obiekt i adres:	Przebudowa nawierzchni Drogi Gminnej na działkach o nr ewid.190;126/1;124/1w Grabowie	Data: czerwiec 2016	Nr rys. 2
Tytuł opracowania	PROFIL PODŁUŻNY	SKALA	1:50/500
ZESPÓŁ	Imię i nazwisko	Nr upr.	Podpis
Projektant	mgr inż. Przemysław Galiński	WAM/0126/PWOD/10	