MAPA SYTUACYJNA
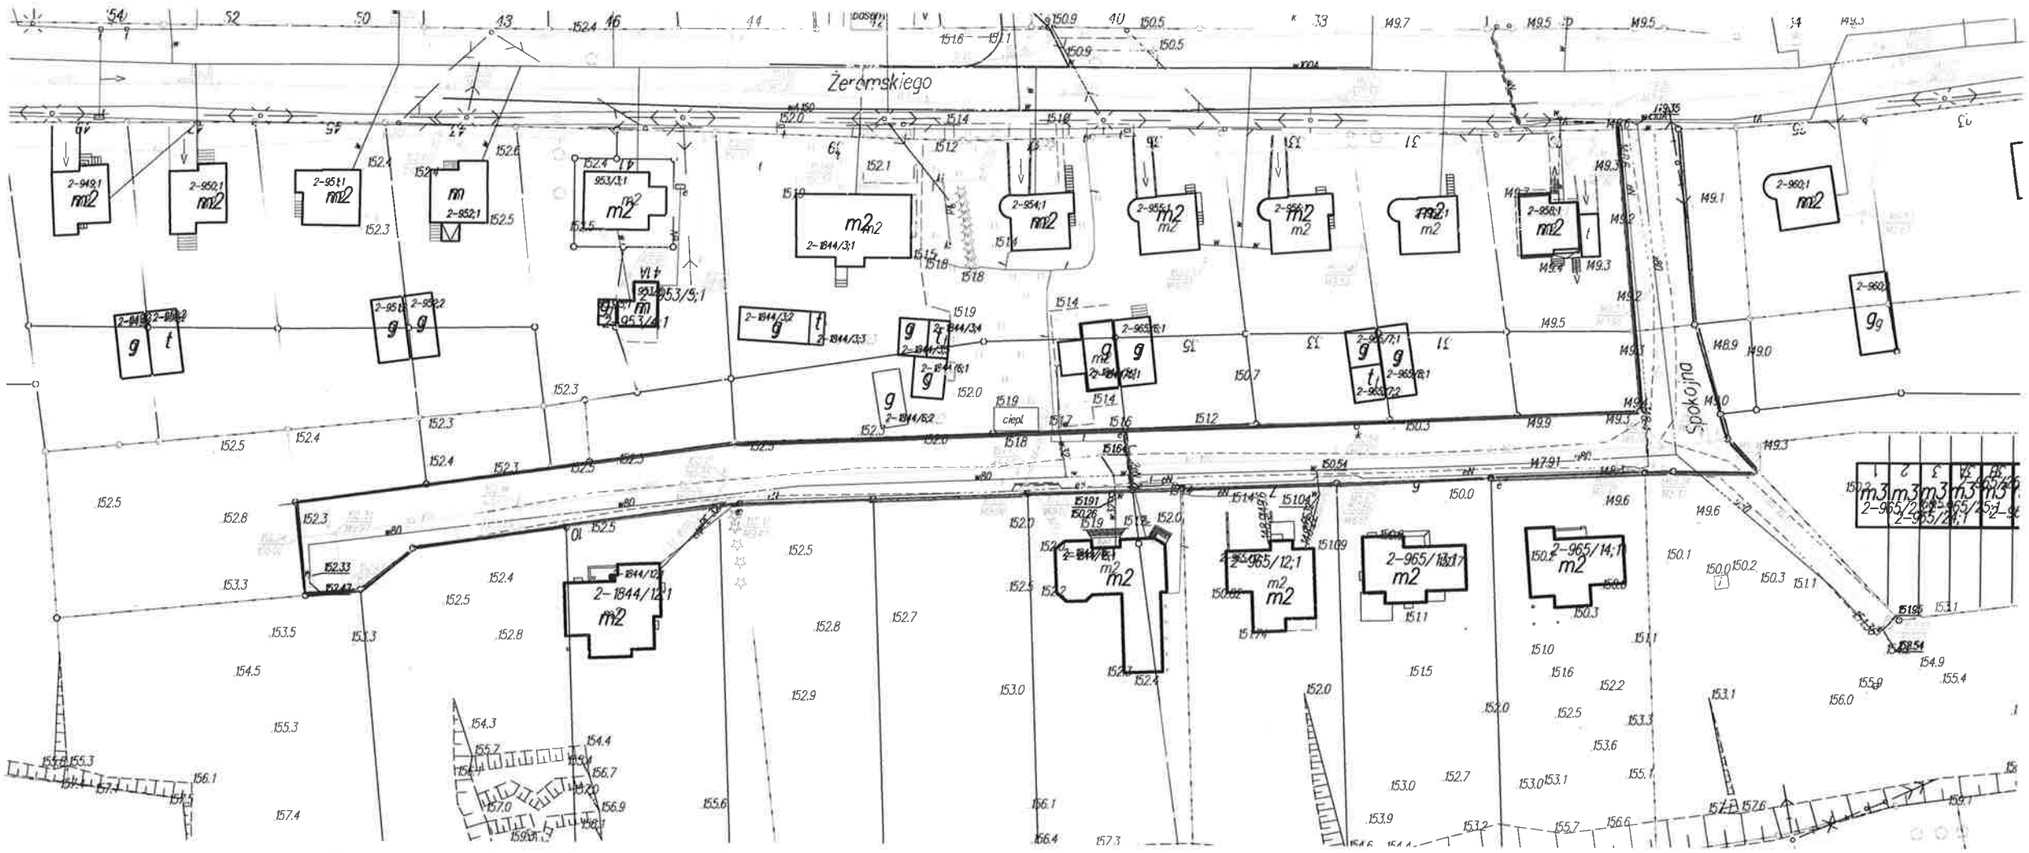
ul. Spokojna
1 : 1000