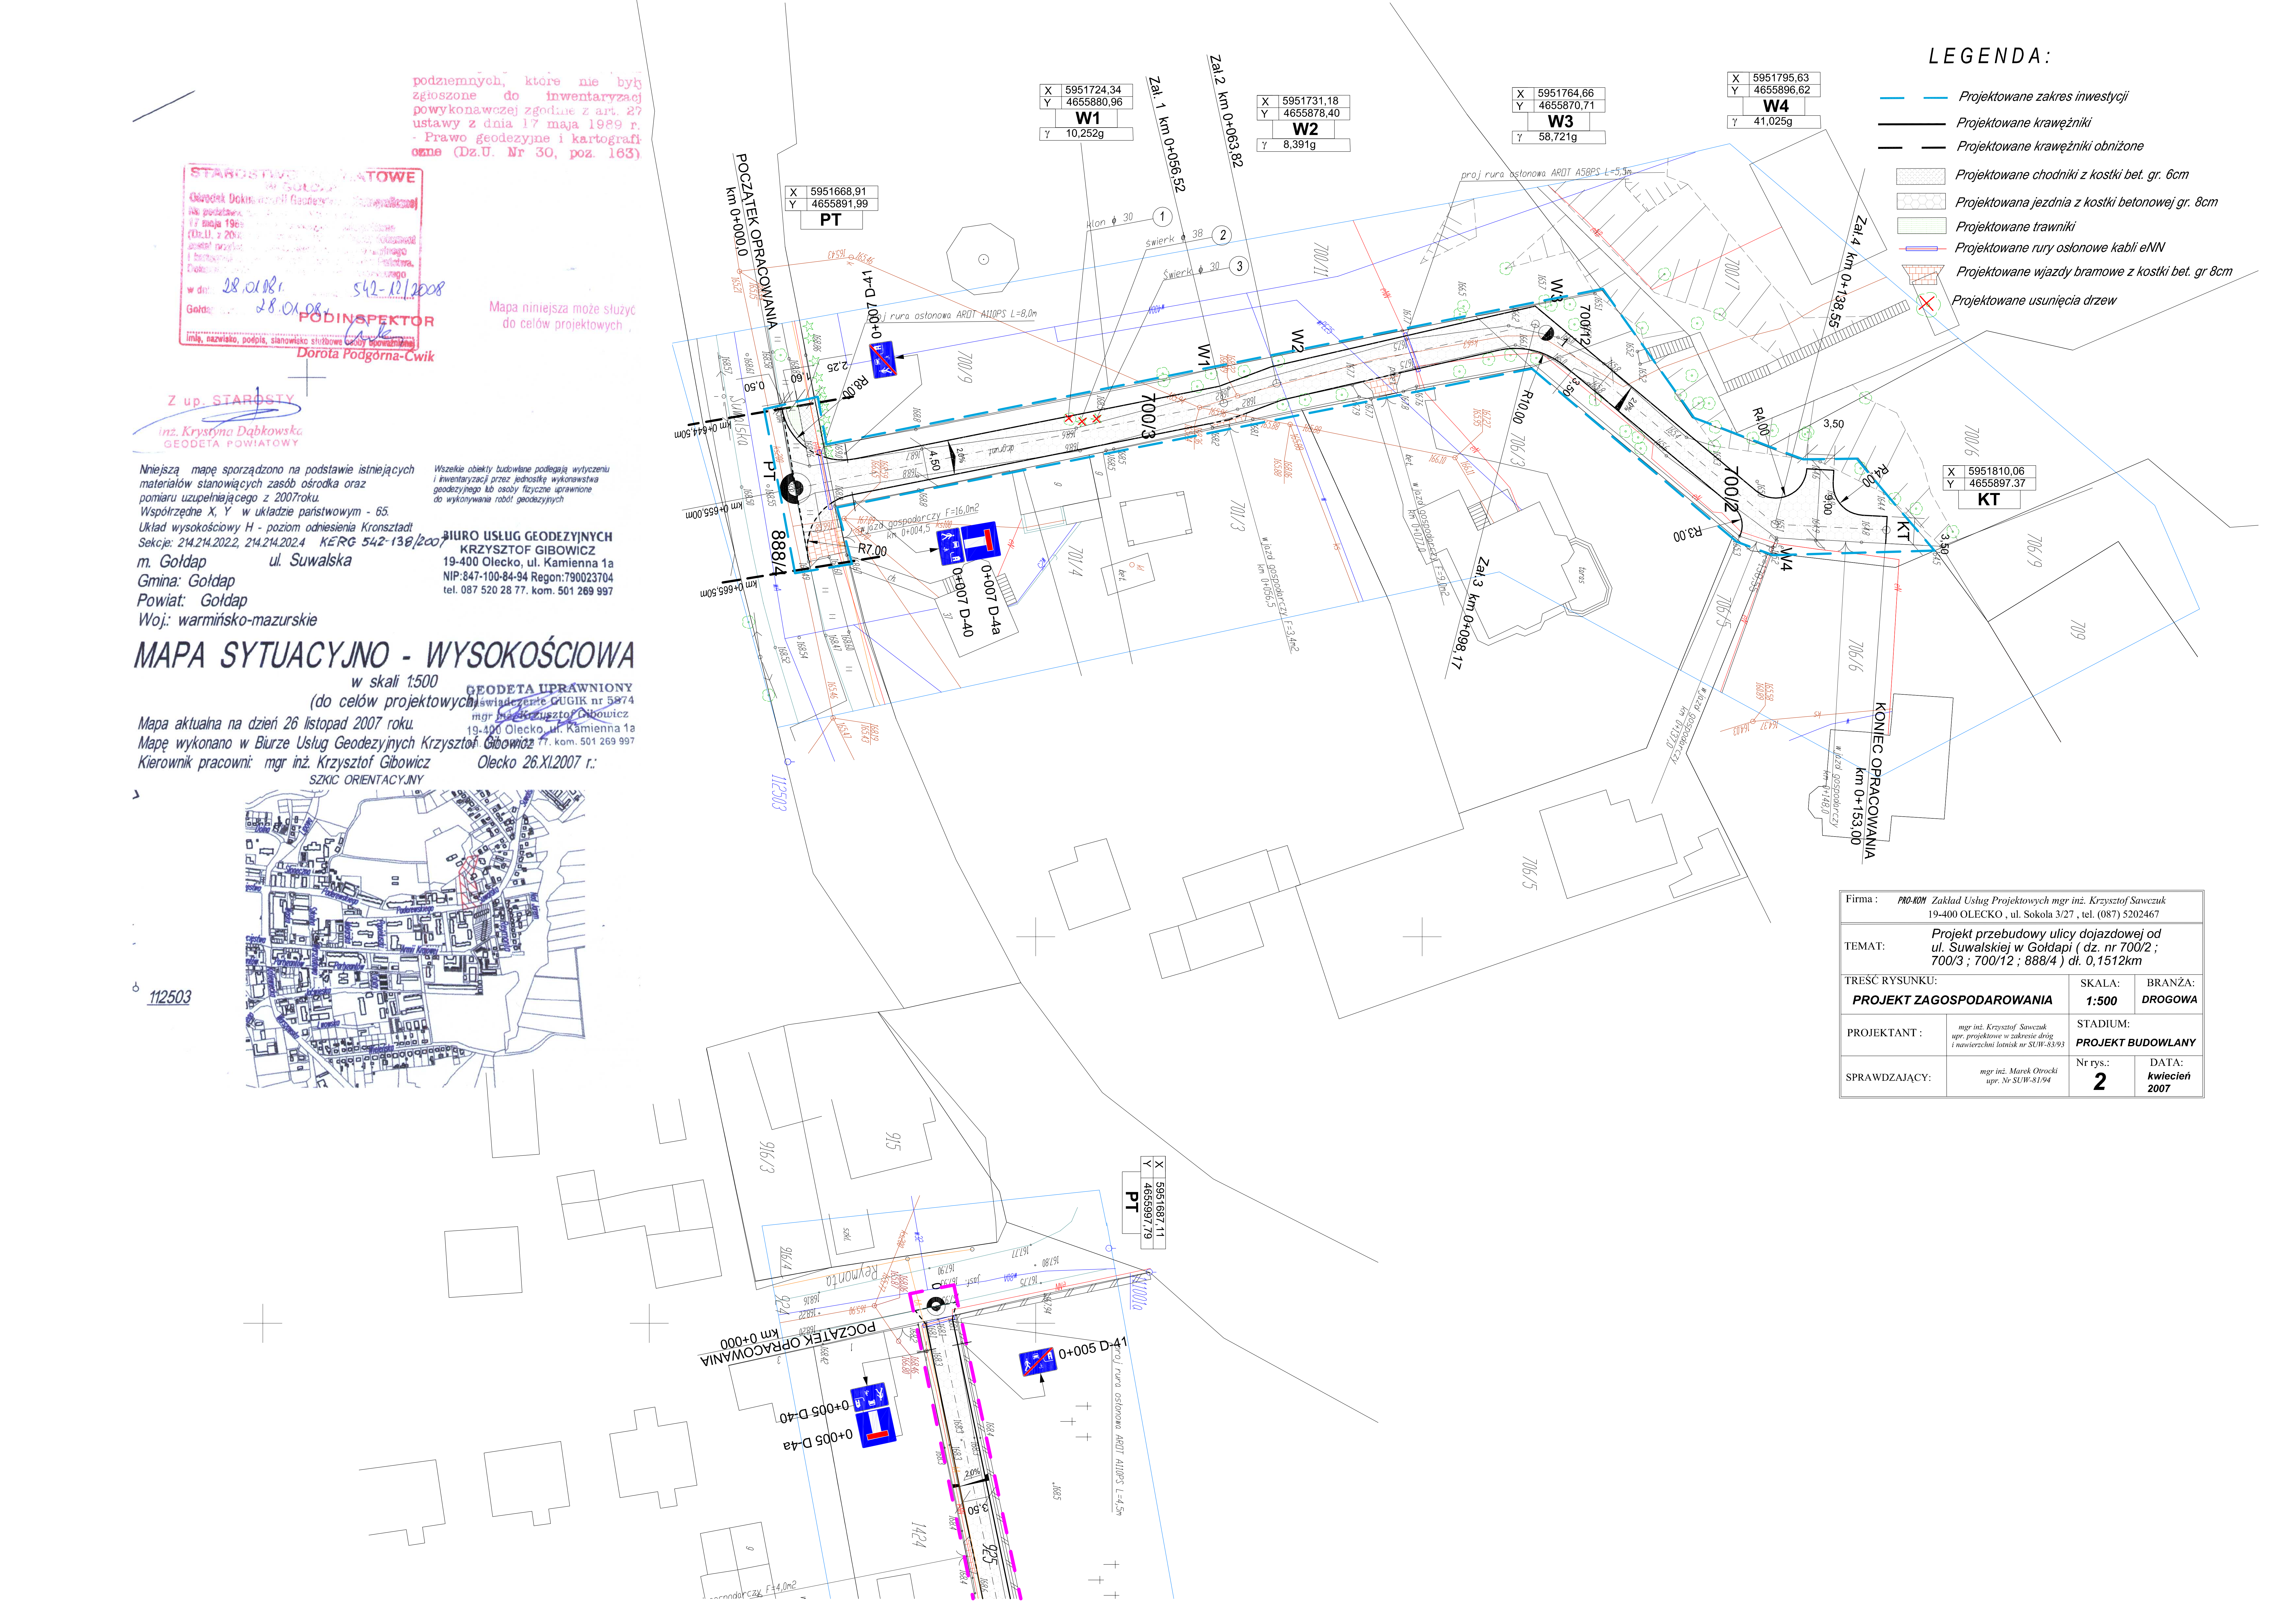

Firma :	PRO-KOM Zakład Usług Projektowych mgr inż. Krzysztof Sawczuk, 19-400 OLECKO , ul. Sokola 3/27 , tel. (087) 5202467		
TEMAT:	Projekt przebudowy ulicy dojazdowej od ul. Suwalskiej w Gołdapi (dz. nr 700/2 ; 700/3 ; 700/12 ; 888/4) dł. 0,1512km		
TREŚĆ RYSUNKU: PROJEKT ZAGOSPODAROWANIA		SKALA: 1:500	BRANŻA: DROGOWA
PROJEKTANT :	mgr inż. Krzysztof Sawczuk upr. projektowe w zakresie dróg i nawierzchni lotnisk nr SUW-83/93	STADIUM: PROJEKT BUDOWLANY	
SPRAWDZAJĄCY:	mgr inż. Marek Otrocki upr. Nr SUW-81/94	Nr rys.: 2	DATA: kwiecień 2007