


LEGENDA:

Krawężnik bet. 15x22cm na ławie betonowej z bet. C12/15 o gr. 15cm

Linia P-10

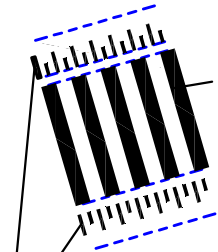

Wniesione przejście dla pieszych


Linia P-25

Uwaga: Oznakowanie poziome z kostki brukowej betonowej szarej o gr.8cm



D-6 Znak aktywne D-6 z zasilaniem solarnym

Lokalizacja Znaków aktywnych D-6 z zasilaniem solarnym

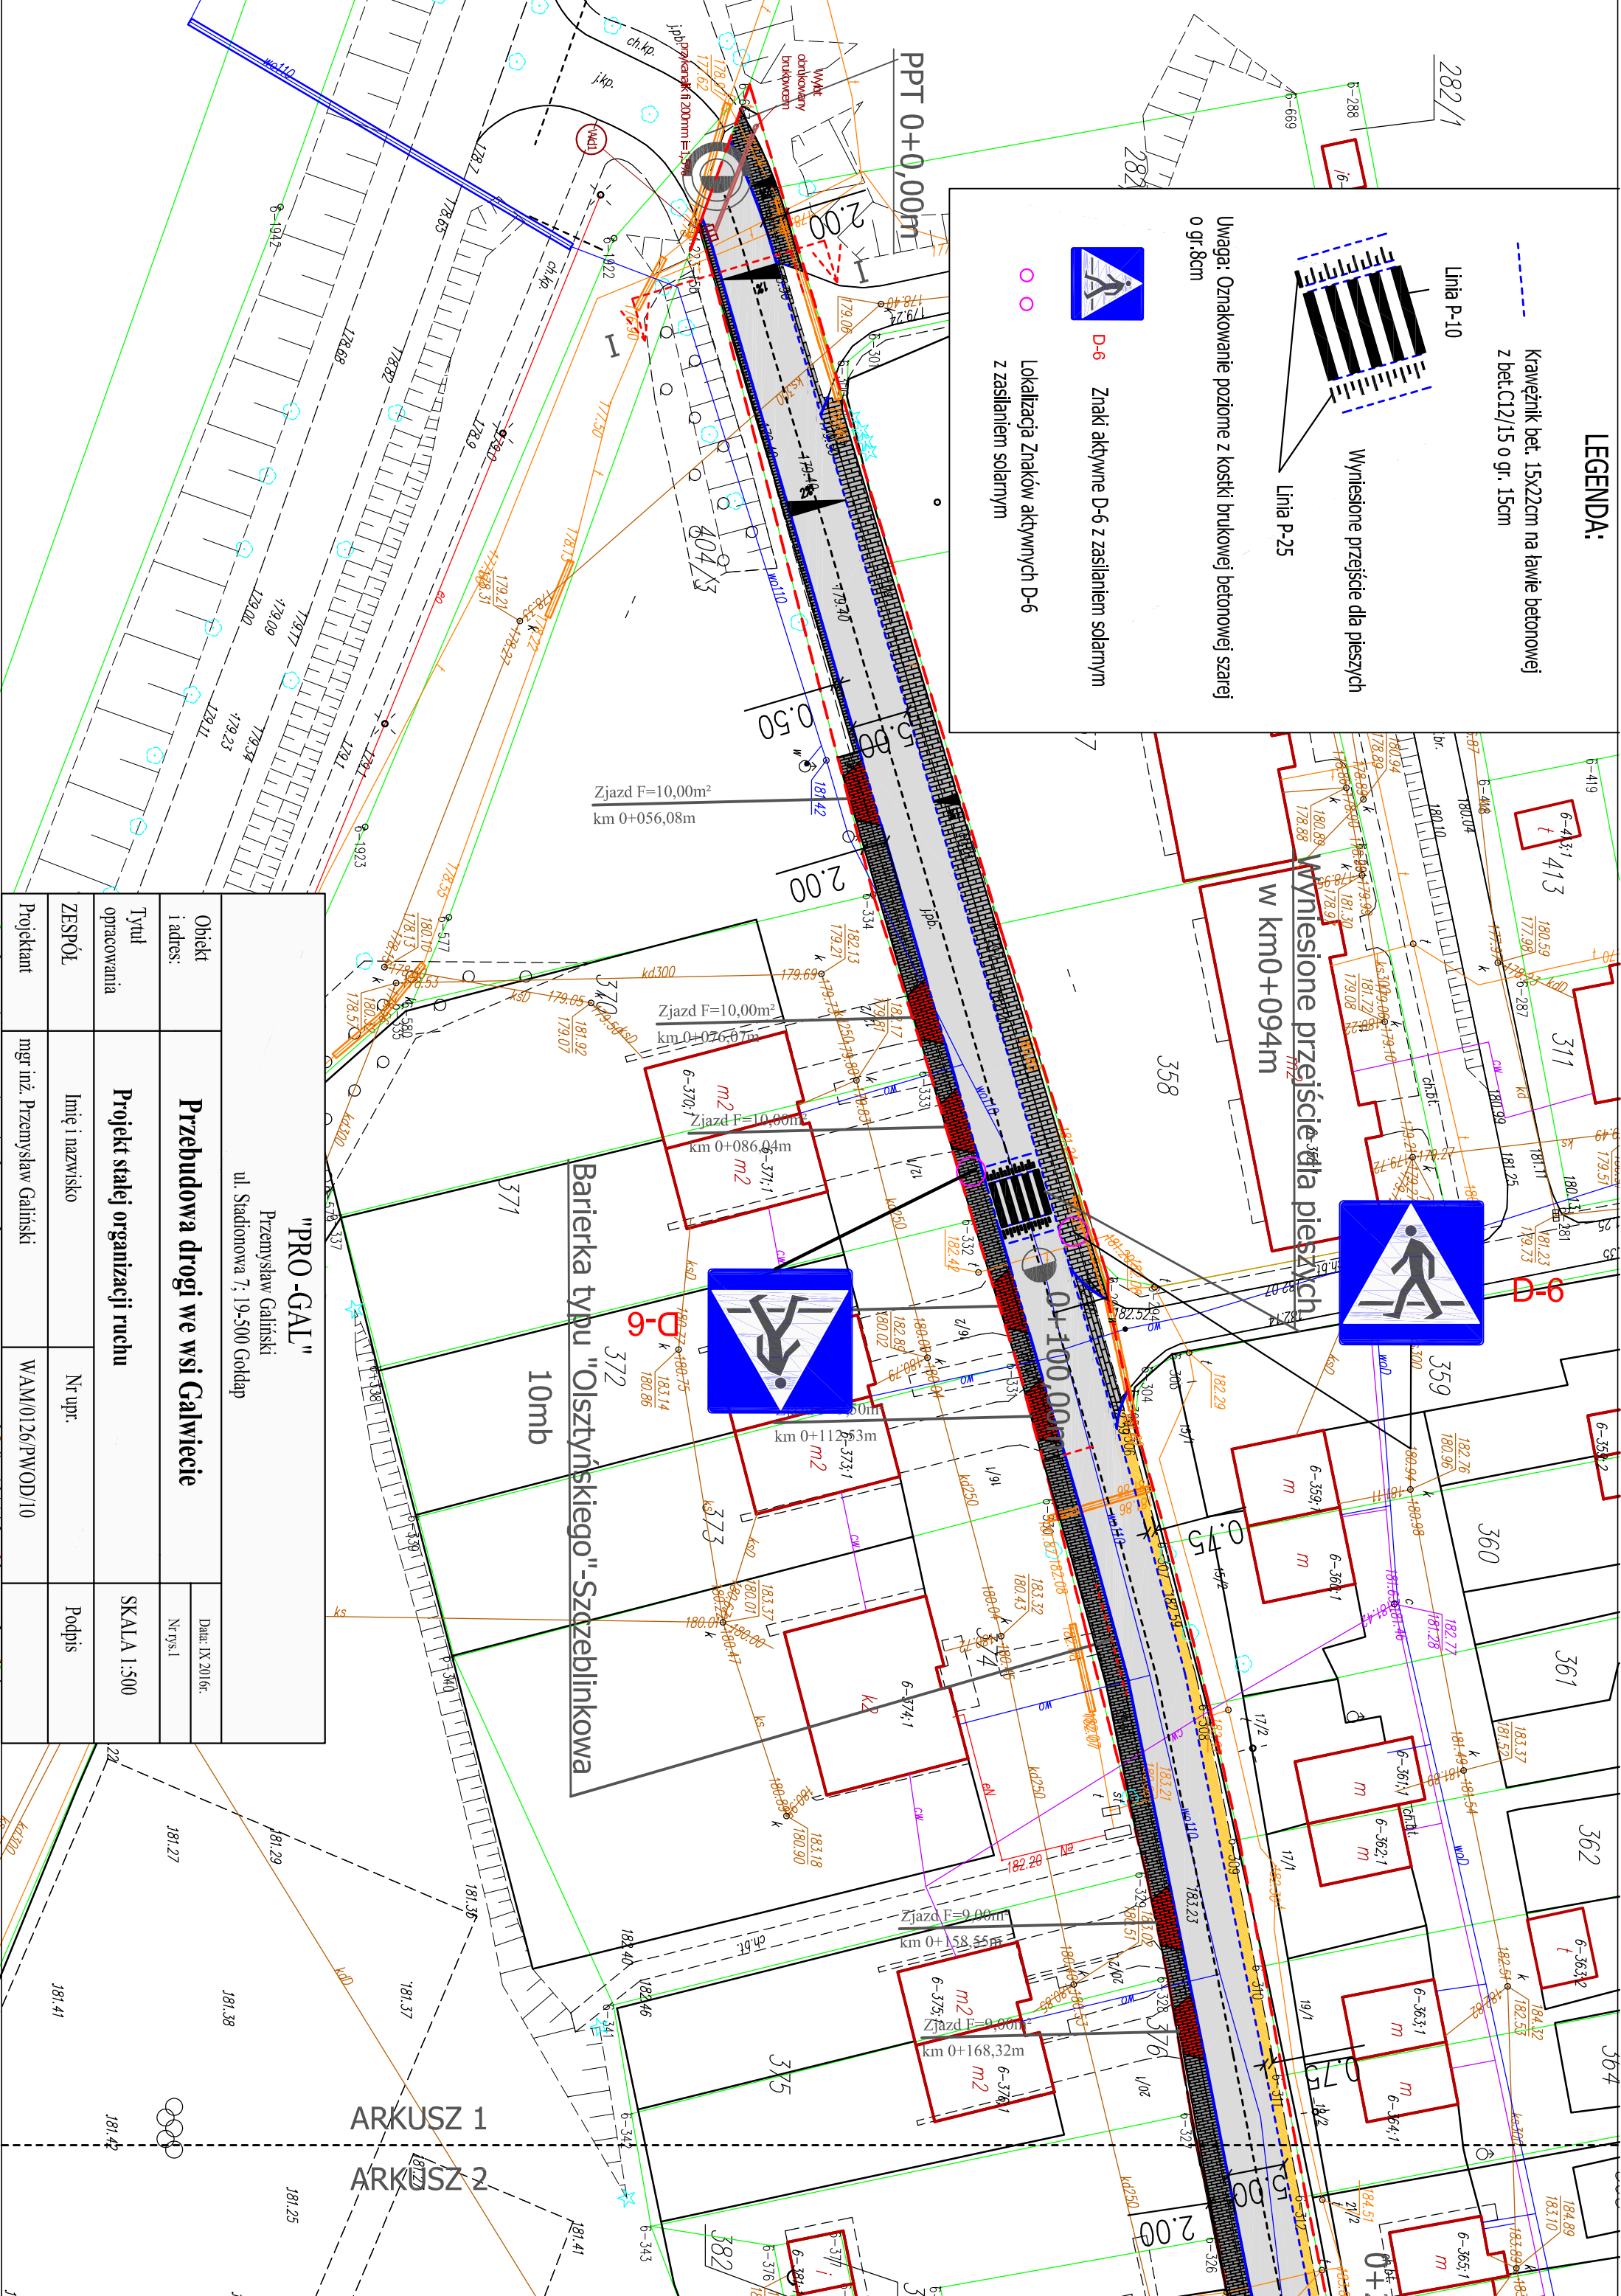

<div>"PRO -GAL"</div> <div>Przemysław Galiński</div> <div>ul. Stadionowa 7; 19-500 Gołdap</div>			
Obiekt i adres:	Przebudowa drogi we wsi Galwicie		<div>Data: IX 2016r.</div> <div>Nr ps.1</div>
Tytuł opracowania	Projekt stałej organizacji ruchu		SKALA 1:500
ZESPÓŁ	Imię i nazwisko	Nr upr.	Podpis
Projektant	mgr inż. Przemysław Galiński		WAM/0126/PWOD/10

ARKUSZ 1

ARKUSZ 2