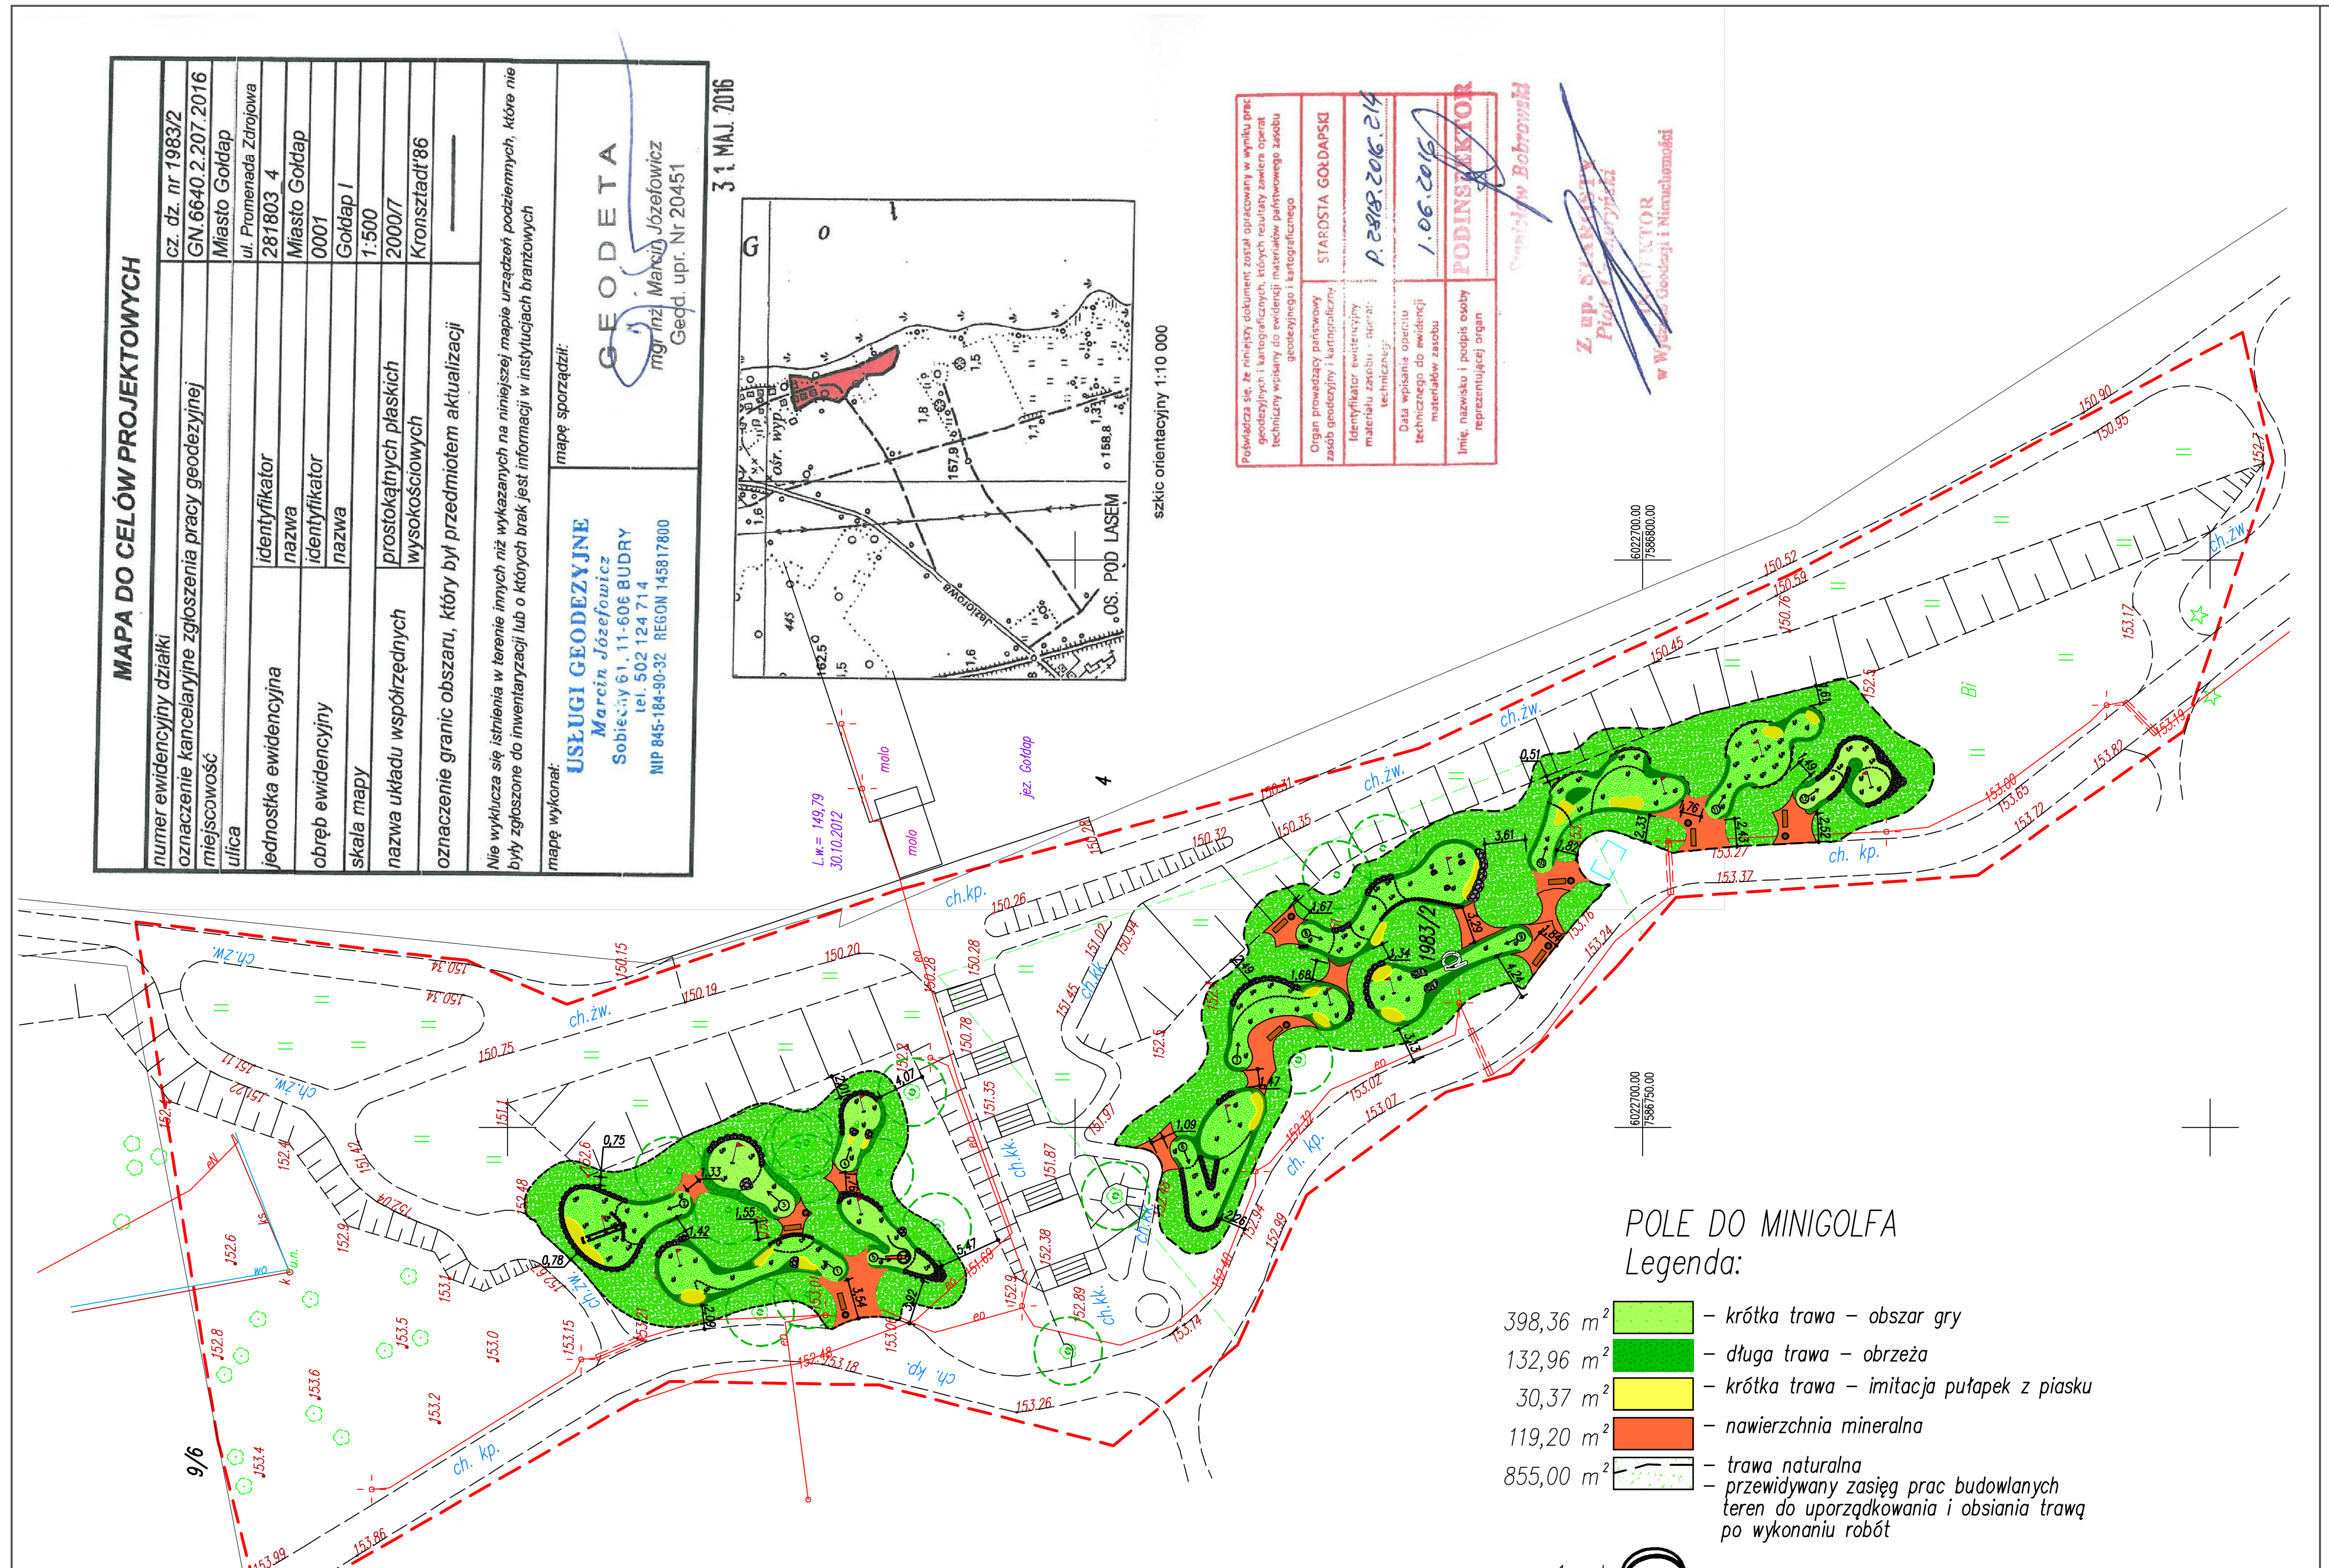

## POLE DO MINIGOLFA
Legenda:

- 398,36 m² – krótka trawa – obszar gry
- 132,96 m² – długa trawa – obrzeża
- 30,37 m² – krótka trawa – imitacja pułapek z piasku
- 119,20 m² – nawierzchnia mineralna
- 855,00 m² – trawa naturalna – przewidywany zasięg prac budowlanych teren do uporządkowania i obsiania trawą po wykonaniu robót
- 1 szt. – duża spirala rurowa
- 1 szt. – duża spirala pozioma (karuzela)
- 72,38 m² – naturalne kamienie
- 17,15 mb – palisada drewniana (dąb lub akacja)
- 8 szt. – ławka
- 8 szt. – kosz na śmieci

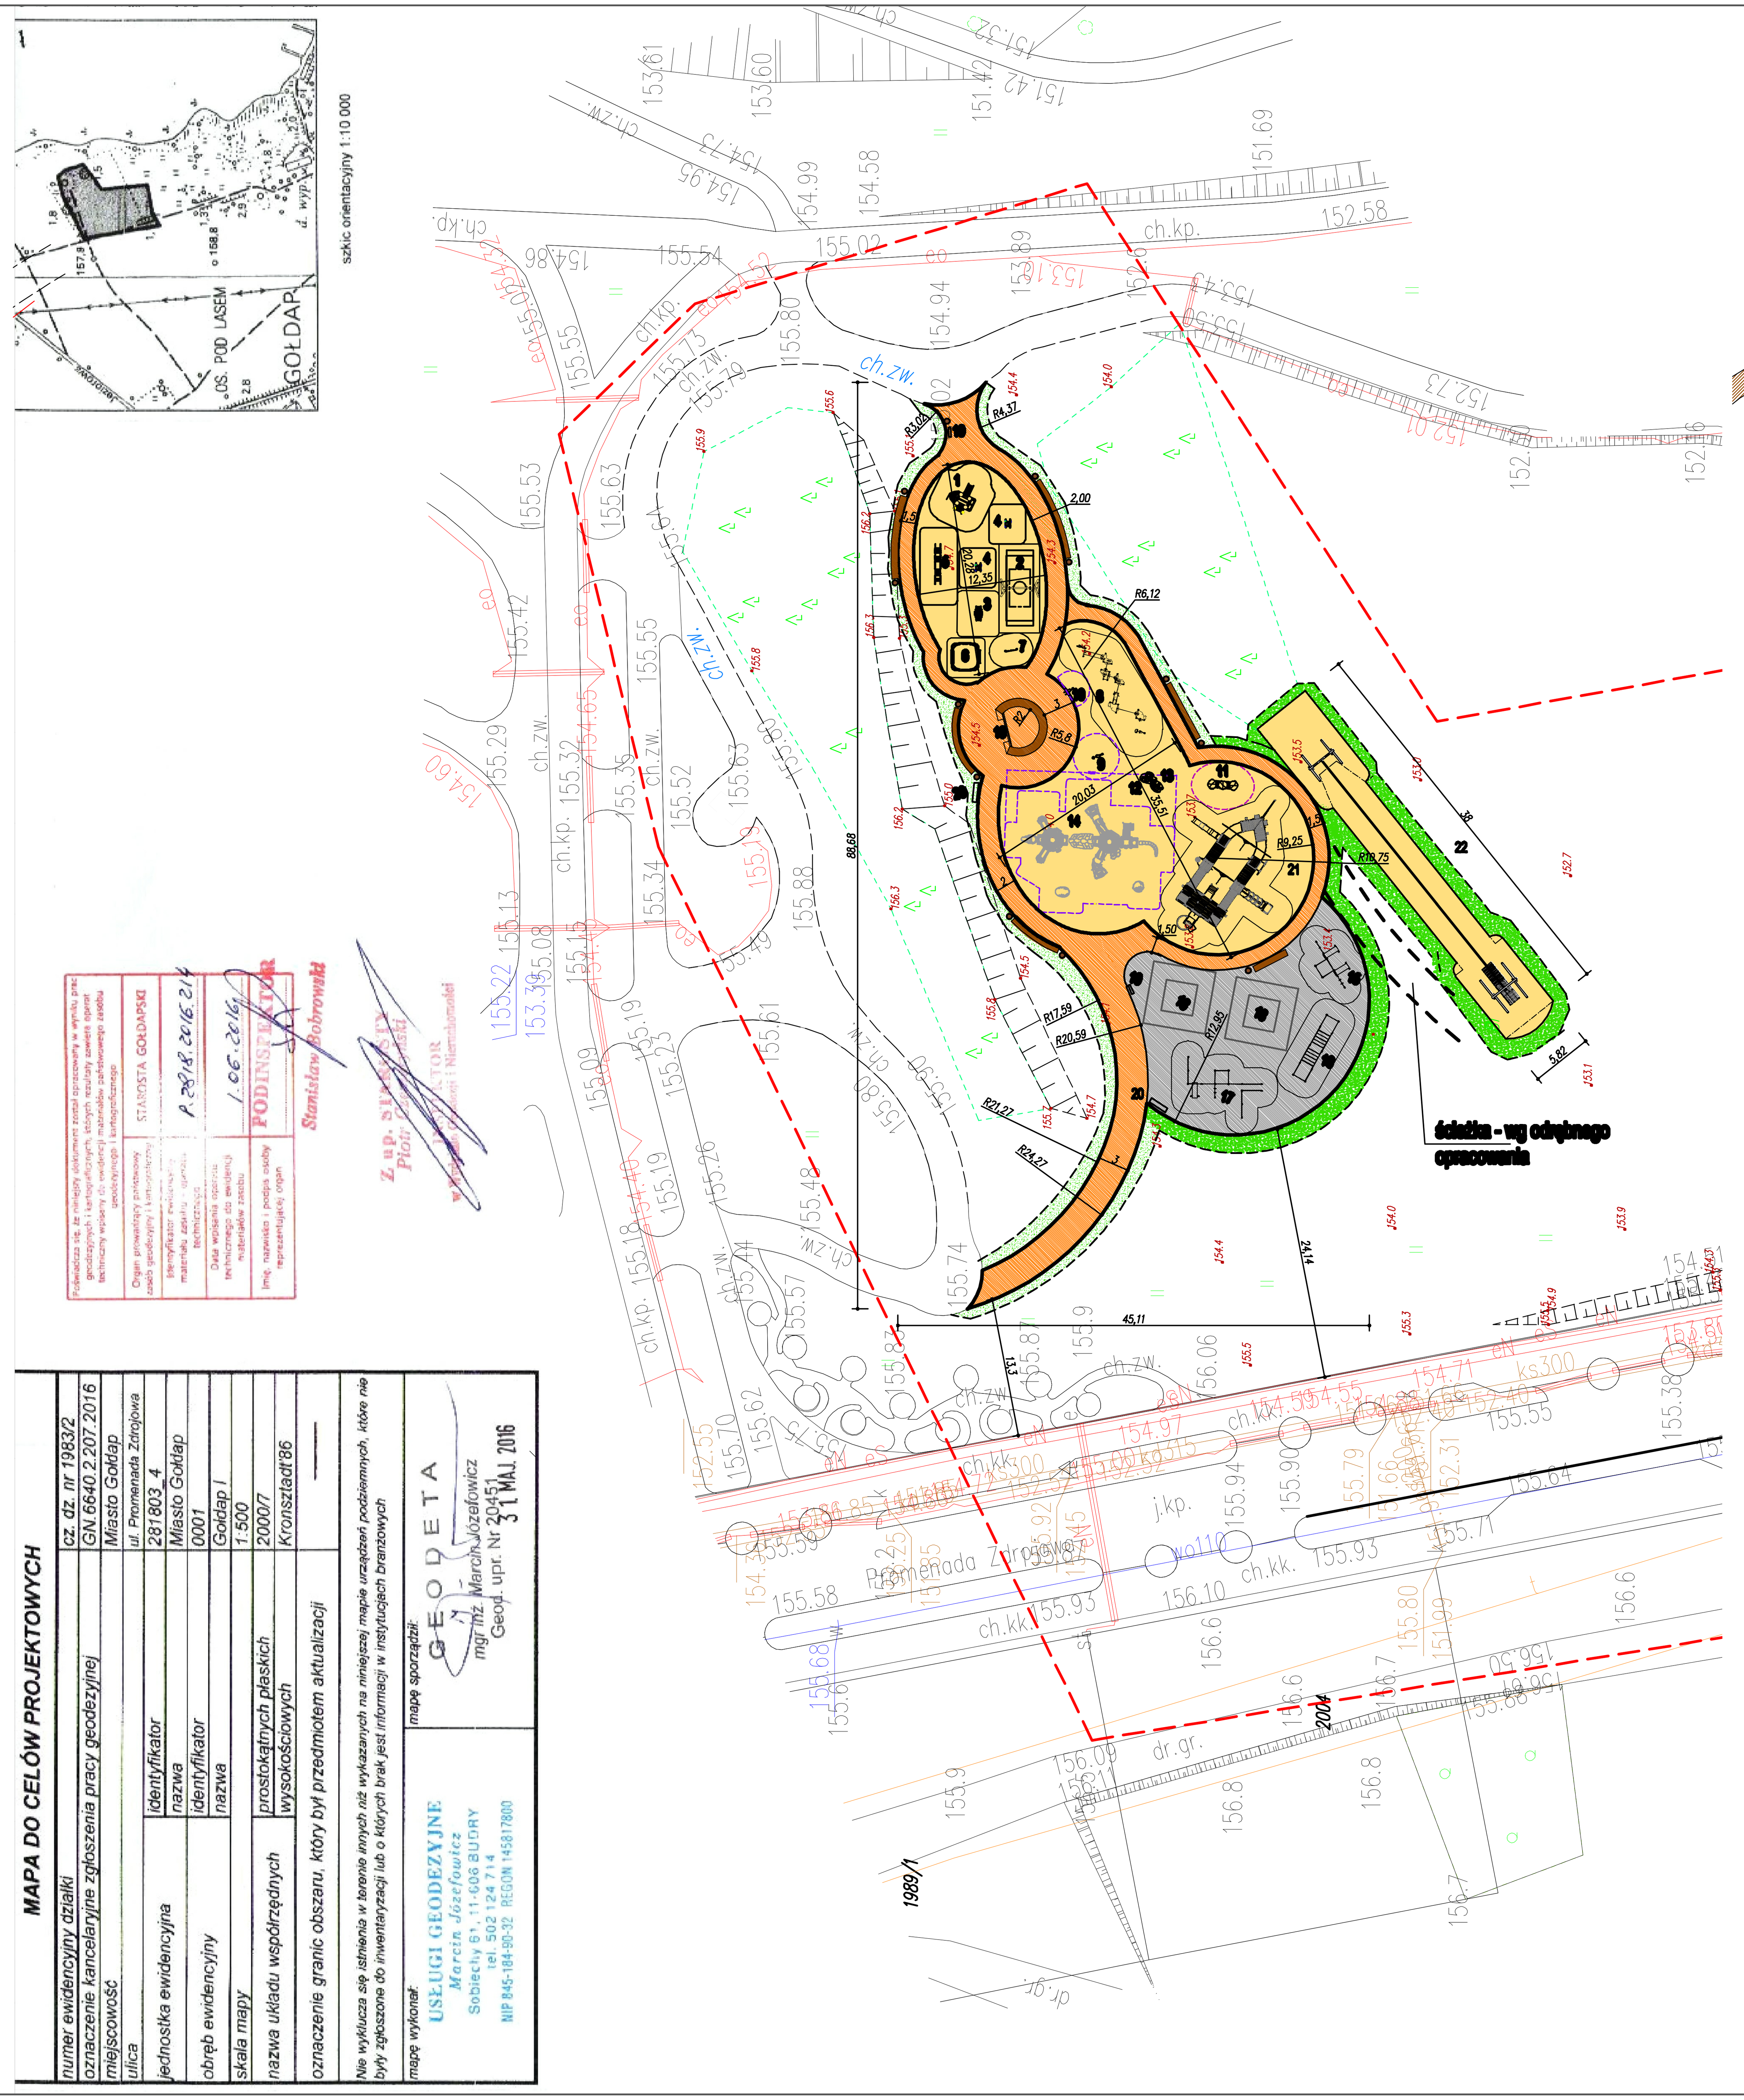

## PLAC ZABAW
Legenda:

- 473,87m2 – nawierzchnia bezpieczna w kolorze brązowym
- 344,14m2 – nawierzchnia bezpieczna w kolorze szarym
- 951,53m2 – nawierzchnia z piasku
- 393,32mb – obrzeża betonowe 8x25cm
- 414,23mb – trawa naturalna – przewidywany zasięg prac budowlanych teren do uporządkowania i obsiania trawą po wykonaniu robót
- – ławka – 50mb
- – kosz na śmieci– 14szt.

### Projektowane urządzenia:

### I strefa – maluchy:
1. Zestaw zabawowy "KUTER RYBACKI" – 1 szt.
2. Huśtawka wahadłowa "ORLE GNIAZDO" – 1szt.
3. Kiwak na sprężynie dwuosobowy "ŁÓDKA" – 1szt.
4. Kiwak na sprężynie "DELFIN" i "OŚMIORNICA"–2szt.
5. Zjeżdżalnia "WIELORYB" – 1szt.
6. Piaskownica – "SKLEPIK Z LICZYDŁAMI" – 1szt.
7. Tablica aktywności – "ŁĄCZENIE W PARY" – 1szt.

### II strefa – dzieci:
8. Zestaw zabawowy "FABRYKA PIASKU" – 1szt.
9. Koparka – 1szt.
10. Koparka dla osób niepełnostrawnych – 1szt.
11. Piaskownica z daszkiem – stolik do zabawy piaskiem i wodą – 1szt.
12. Skamielina głowy Raptora – 1szt.
13. Skamielina ogona Raptora – 1szt.
14. Zestaw zabawowy "T-REX" – 1szt.
21. Zestaw zabawowy "STATEK" –1szt.
22. Kolejka linowa dł.30m z platformą – 1szt.

### III strefa – starsze dzieci:
15. Street workout –lina, kółka gimnastyczne, drabinka pionowa, ławki – 1szt.
16. Street workout –drabinka pozioma x2 – 1 szt.
17. Street workout – drabinka, ławka, kółka gimnastyczne, drążki, – 1szt.
18. Pola do breakdance – 2 szt.

### Urządzenia towarzyszące:
19. Regulamin placu zabaw – 3 szt.
20. Stojak na rowery – 2 szt.

Powierzchnia całkowita Pól do gry w Minigolfa – 770,42 m²

Powierzchnia całkowita Placu Zabaw – 1769,54 m²

| | | | | |
|---|---|---|---|---|
| Biuro Projektowe: "PRO-GAL" USŁUGI PROJEKTOWE<br>mgr inż. Przemysław Galiński<br>ul. Żeromskiego 13/23; 19-500 Gołdap | | | | |
| Obiekt i adres: | Projekt zagospodarowania terenu w zakresie przestrzeni publicznej o charakterze rekreacyjnym | | | Data:V 2016r.<br>Nr rys. Z-1 |
| Tytuł opracowania: | PROJEKT ZAGOSPODAROWANIA TERENU | | | Skala 1:500 |
| Zespół: | Branża: | Imię i Nazwisko: | Nr upr.: | Podpis |
| Projektant: | Architektoniczna | mgr inż. arch. Tomasz Rubin | BŁ-POKK 12/03 | |
| Sprawdzający: | Architektoniczna | mgr inż. arch. Kamila Kulik-Rubin | 17/PDOKK/2012 | |
| Projektant: | Drogowa | mgr inż. Przemysław Galiński | WAM/0126/PWOD/10 | |
| Sprawdzający: | Drogowa | mgr inż. Mariusz Jamiołkowski | PDL/0105/POOD/14 | |