


1:500

Szkic sytuacyjny

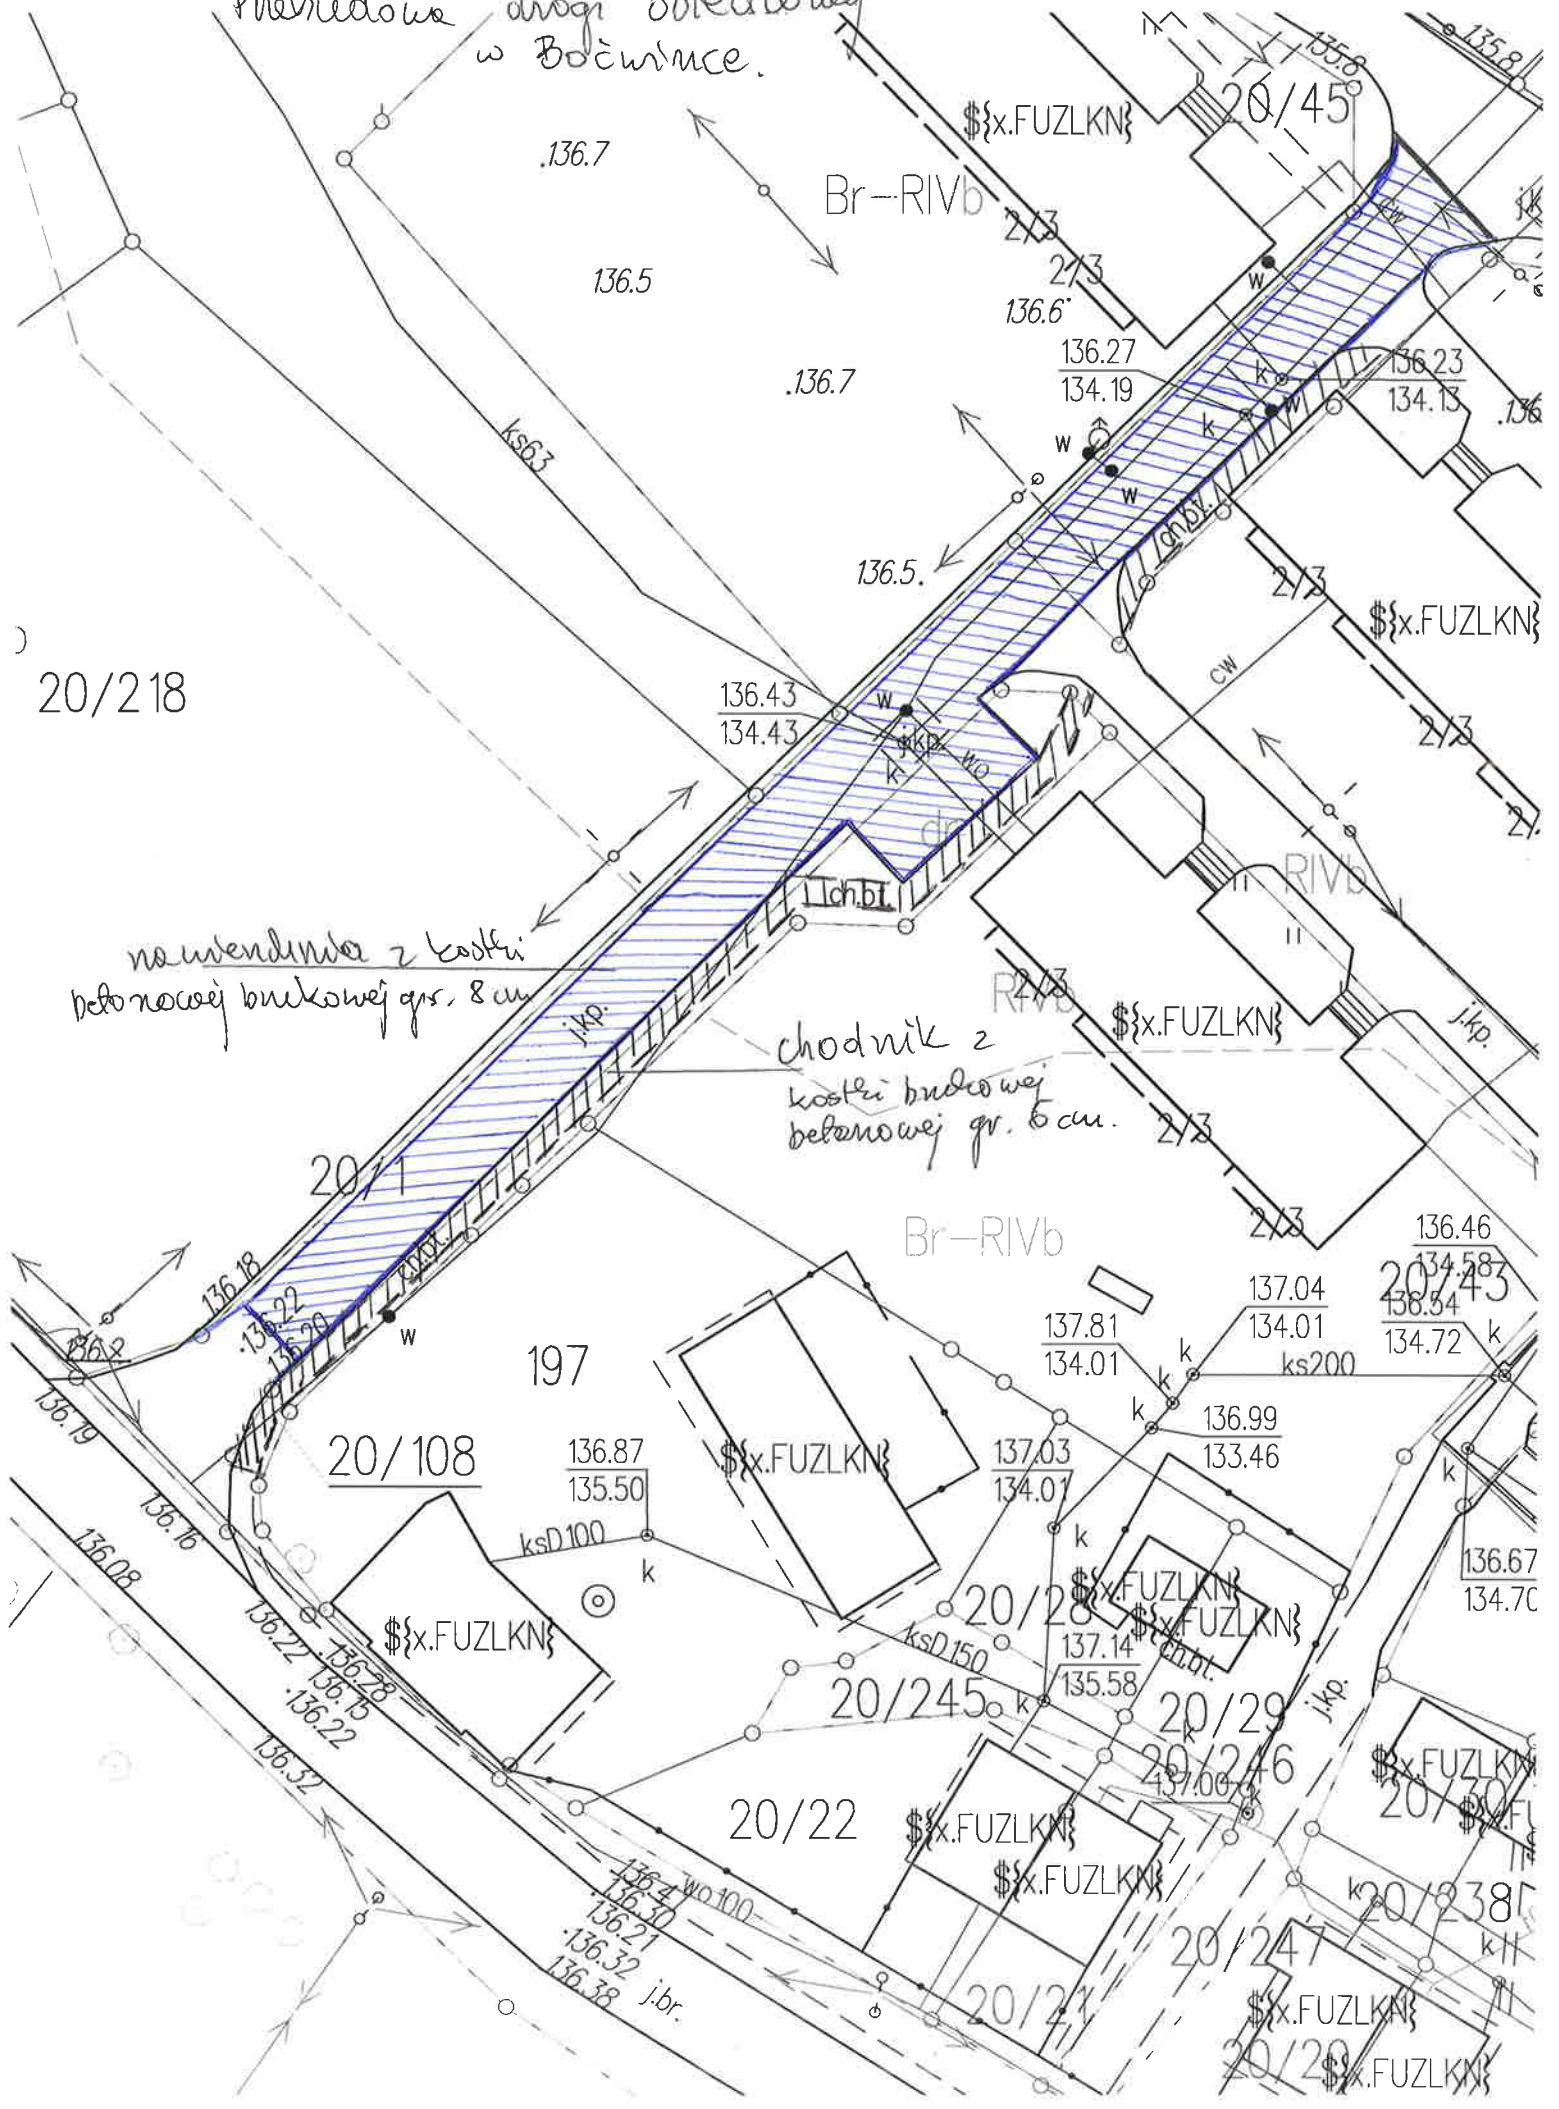

20/218

betonowej brukowej gr. 8 cm.

chodnik z
kostki brukowej
betonowej gr. 6 cm.

20/108

197

20/22

20/245

20/29

20/246

20/247

20/238

20/20

20/21

20/20

20/43

20/45
















Szkiec sytuacyjny Boćwinka 1:500

