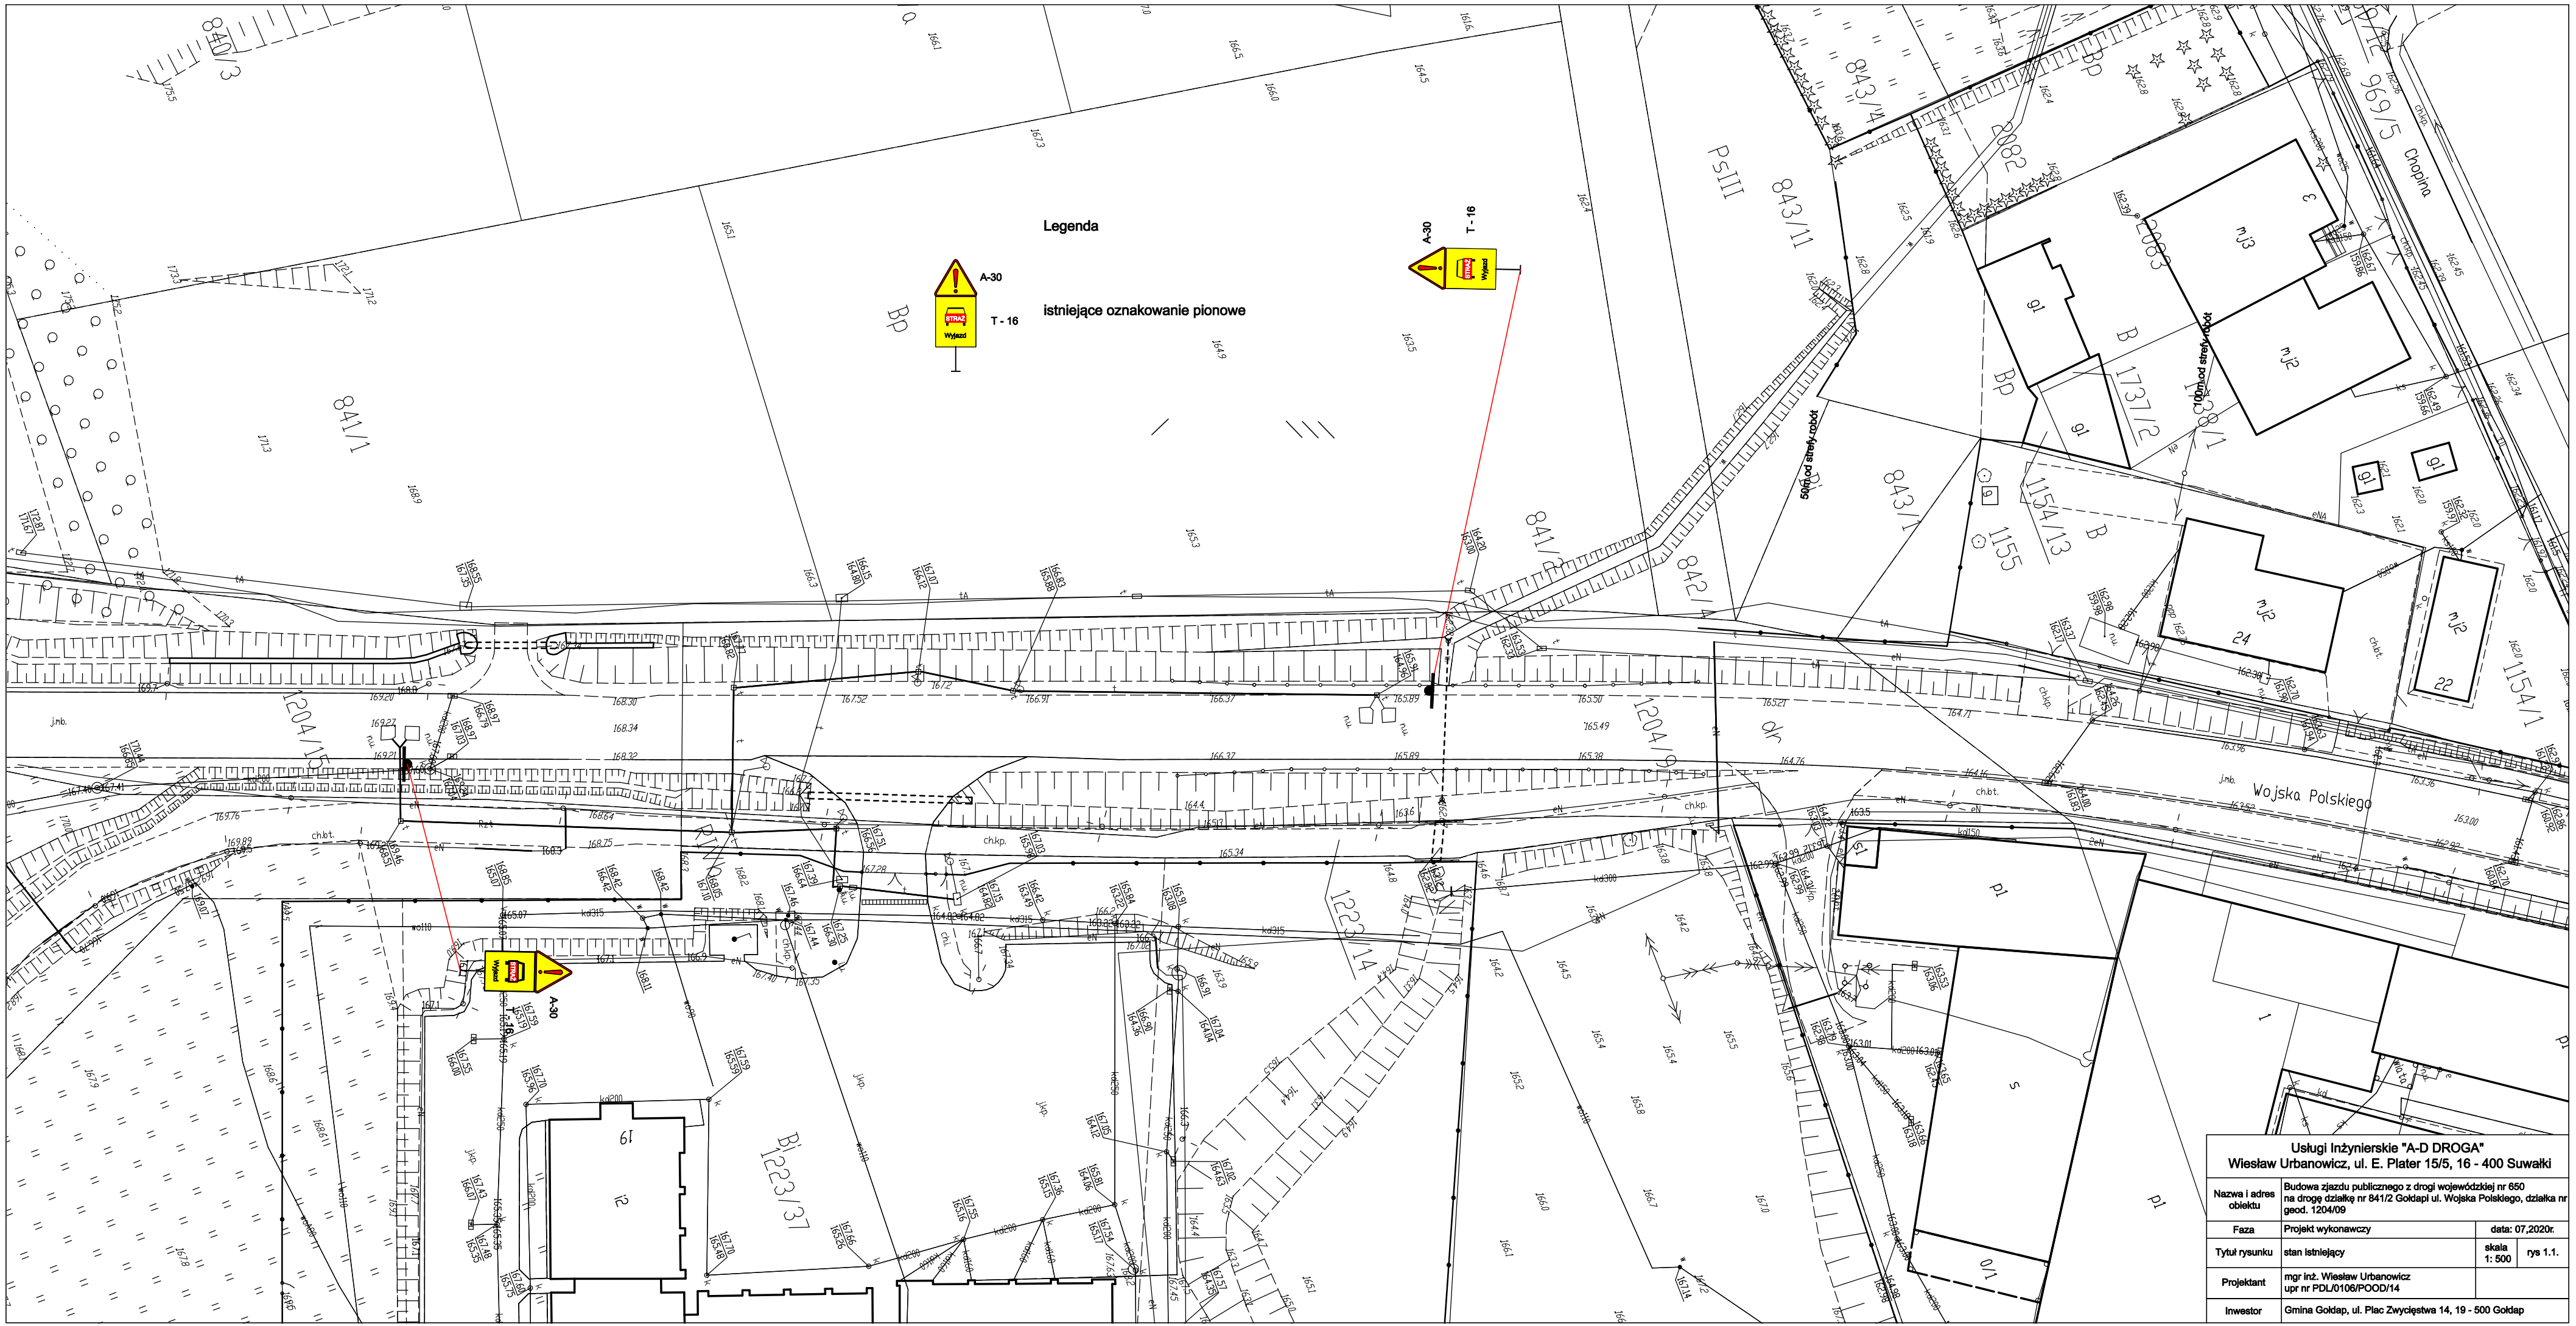

Usługi Inżynierskie "A-D DROGA" Wiesław Urbanowicz, ul. E. Plater 15/5, 16 - 400 Suwałki			
Nazwa i adres obiektu	Budowa zjazdu publicznego z drogi wojewódzkiej nr 650 na drogę działkę nr 841/2 Gołdapi ul. Wojska Polskiego, działka nr geod. 1204/09		
Faza	Projekt wykonawczy	data: 07,2020r.	
Tytuł rysunku	stan istniejący	skala 1: 500	rys 1.1.
Projektant	mgr inż. Wiesław Urbanowicz upr nr PDL/0106/POOD/14		
Inwestor	Gmina Gołdap, ul. Plac Zwycięstwa 14, 19 - 500 Gołdap		