STAROSTWO POWIATOWE
W GOŁDAPI
19-500 Gołdap; ul. Krótka 1

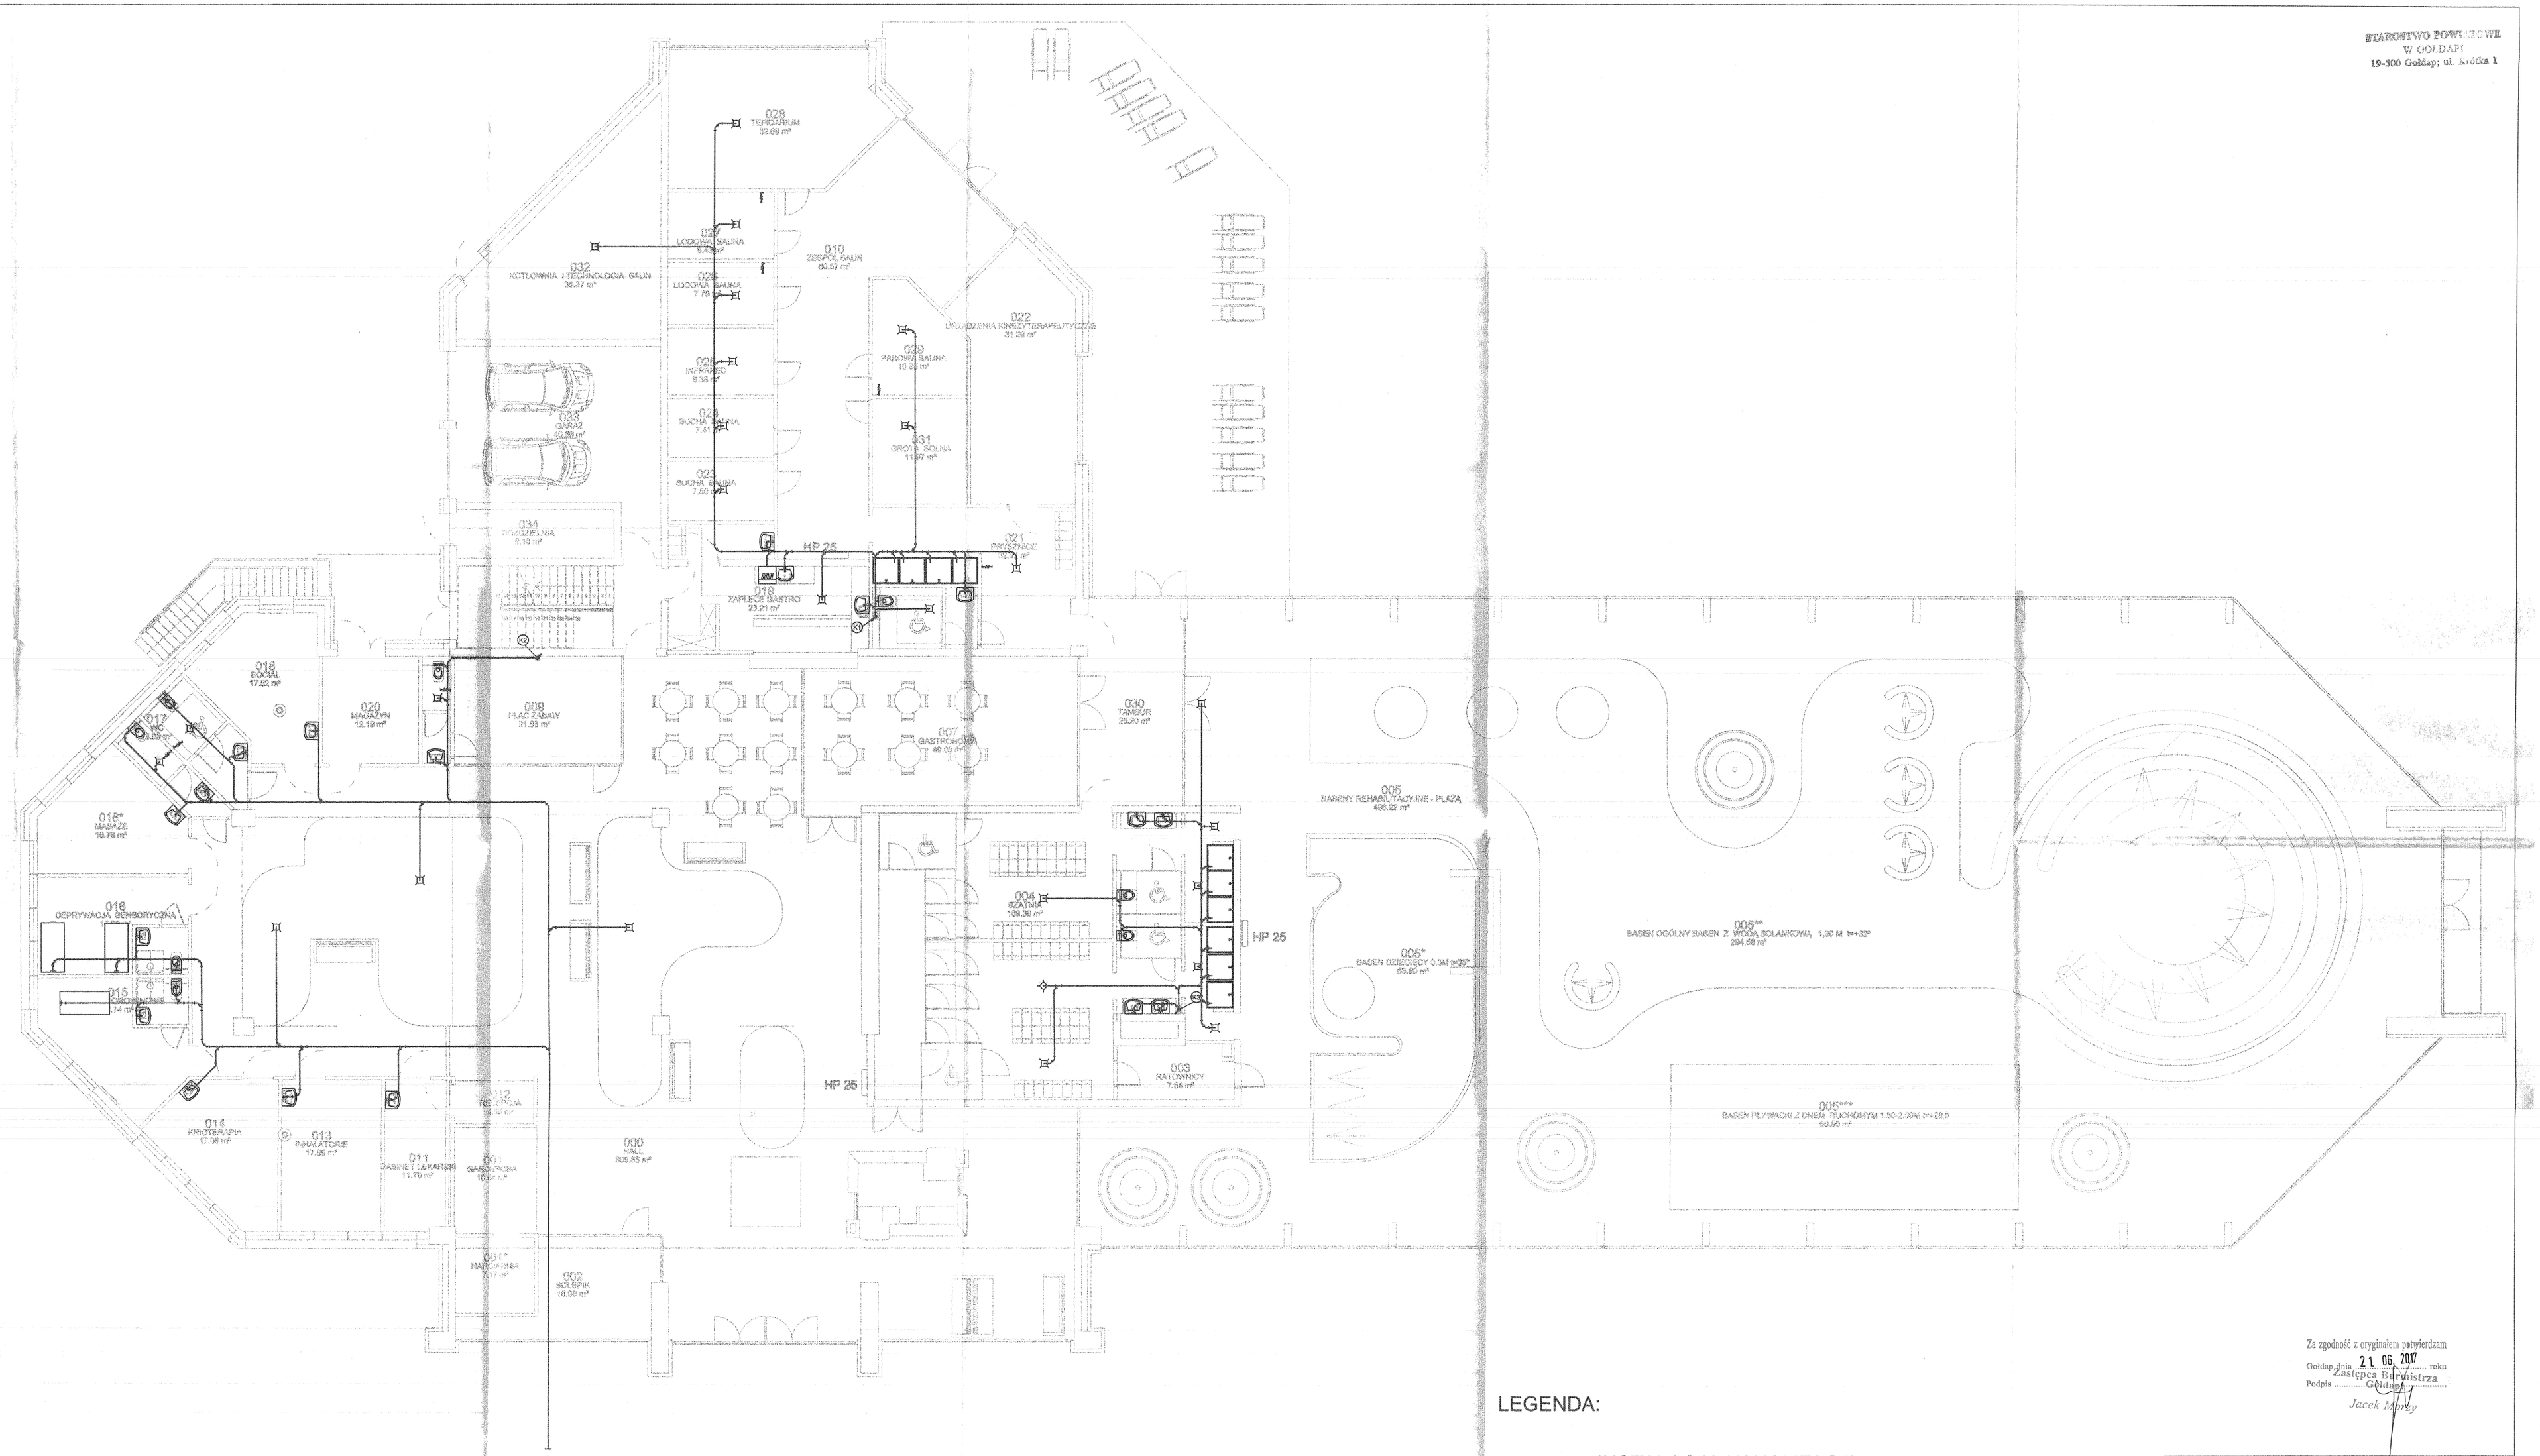

LEGENDA:

——— INSTALACJA KANALIZACJI

Za zgodność z oryginałem potwierdzam
Gołdap dnia 21 06. 2017 roku
Podpis Zastępca Burmistrza Gołdap
Jacek Morzy

PRACOWNIA PROJEKTOWA "VITARO"			
Inwestycja	Budowa budynku Zakładu Przyrodoleczniczego w Uzdrowisku Gołdap wraz z zagospodarowaniem terenu i infrastrukturą towarzyszącą na dz. nr ewid. 1989/6 oraz cz. dz. 1987, 1981.		Data: 05.VI.2017
			Skala 1:100
Adres Inwestycji	Dz. nr ewid. 1989/6 oraz cz. dz. 1987, 1981; 19-500 Gołdap Obręb: 0001 GOŁDAP; Jednostka ewidencyjna: 281803_4 MIASTO GOŁDAP		Nr rys: S-PB-8
Inwestor	Gmina Gołdap		
Adres Inwestora	Pl. Zwycięstwa 14, 19-500 Gołdap		Branża / Etap SANIT / PB
Temat rysunku	RZUT PARTERU - INSTALACJA KANALIZACJI		
Branża sanitarna	Projektant	mgr inż. Wojciech Jędrzejczyk Nr upr. LOD/1795/POOS/11 Upr. bud. do projekt. bez ograniczeń w spec. instalacyjnej w zakresie sieci, instalacji i urządzeń cieplnych, went., gazowych, wodociągowych i kanalizacyjnych	Podpis:
	Sprawdzający	mgr inż. Kazimierz Maj Nr upr. UAN IV-10220/20/84 Upr. bud. do projekt. bez ograniczeń w spec. instalacyjno-inżynieryjnej w zakresie instalacji sanitarnych	
	Asystent proj.	mgr inż. Mateusz Jastrzębski inż. Łukasz Szczepanik	