


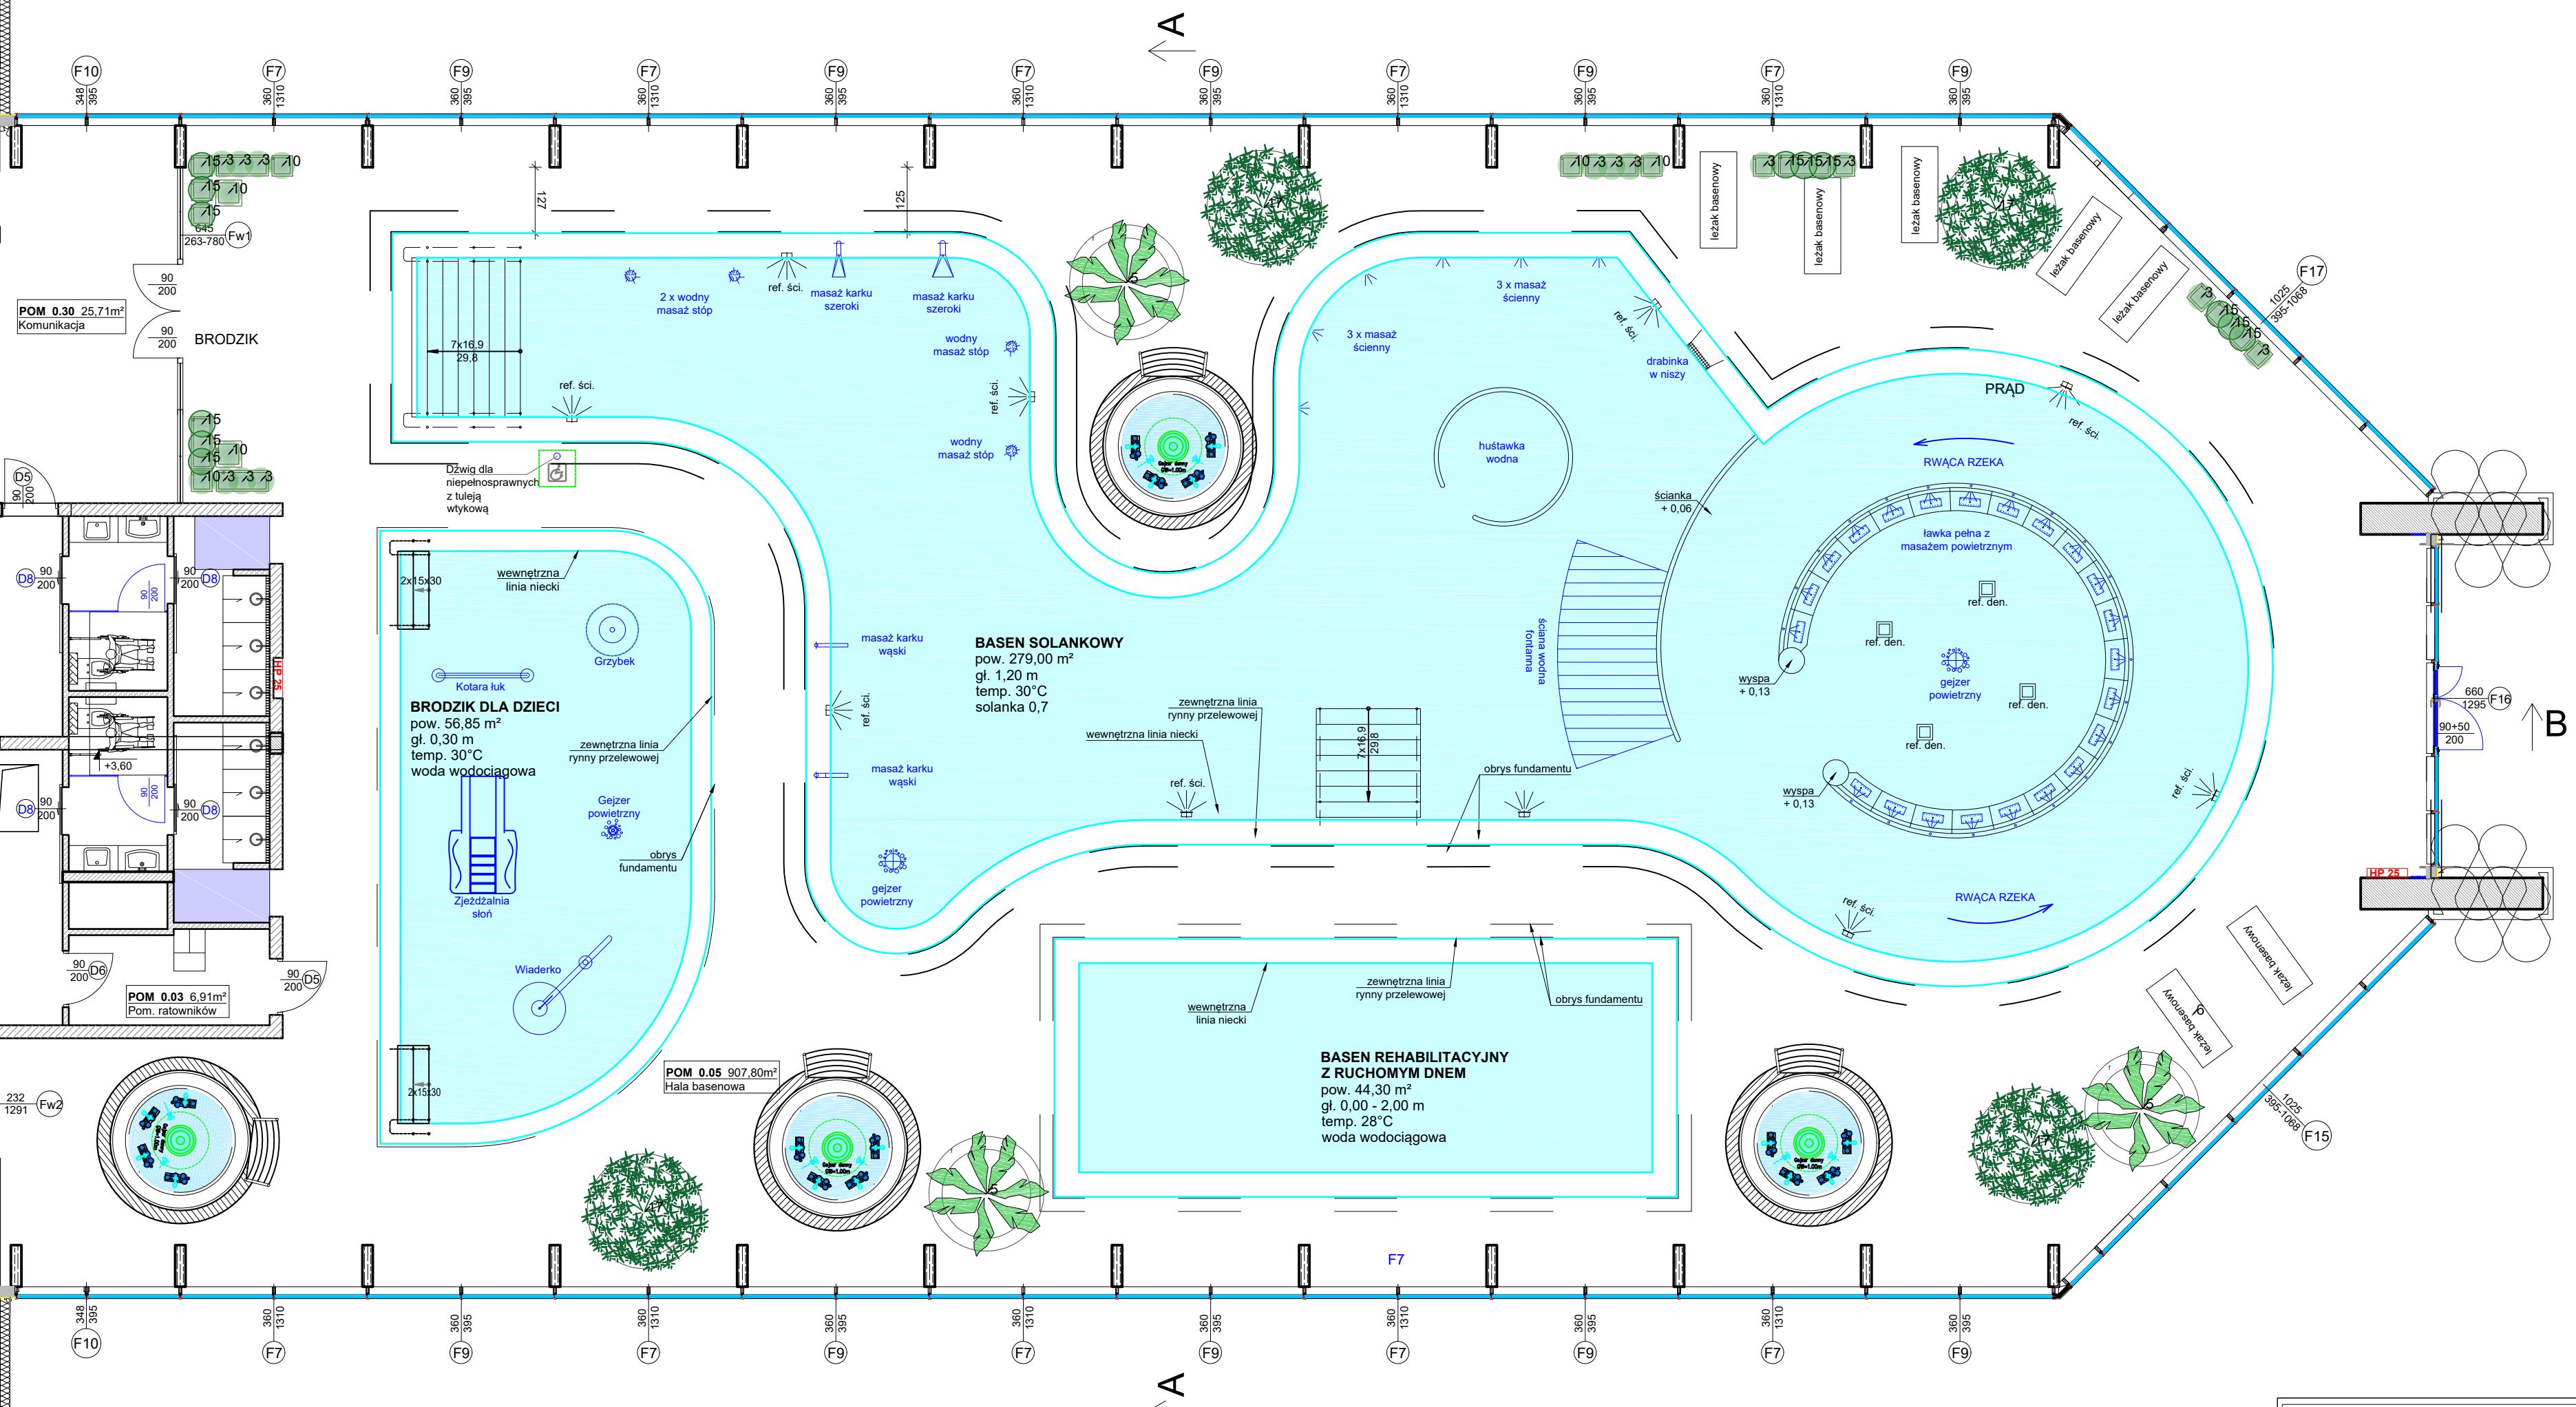

ZESTAWIENIE GATUNKOWE			
HOL I CZĘŚĆ BASENOWA			
Lp.	Nazwa łazienka	Nazwa rośliny	Parametry roślin
1	Zamioculcas zamiifolia	Zamioculcas zamiifolia	Wys. 100
2	Sansevieria cylindrica	Sansevieria cylindrica	Wys. 100
3	Sansevieria trifasciata	Sansevieria trifasciata	Wys. 100
4	Dracaena fragrans	Dracaena fragrans	Wys. 100
5	Philodendron bipinnatifidum	Philodendron bipinnatifidum	Wys. 100
6	Yucca filifera	Yucca filifera	Wys. 100
7	Yucca rostrata	Yucca rostrata	Wys. 100
8	Yucca rostrata	Yucca rostrata	Wys. 100
RAZEM			173

ZESTAWIENIE GATUNKOWE			
TEPIDARIUM			
Lp.	Nazwa łazienka	Nazwa rośliny	Parametry roślin
1	Sansevieria trifasciata	Sansevieria trifasciata	Wys. 100
2	Cycas revoluta	Cycas revoluta	Wys. 100
3	Nolina - Beaucarnea	Nolina - Beaucarnea	Wys. 100
4	Dracaena Song of India	Dracaena Song of India	Wys. 100
5	Schefflera gold capella	Schefflera gold capella	Wys. 100
6	Cordyline	Cordyline	Wys. 100
RAZEM			24



PRACOWNIA PROJEKTOWA
"VITARO"

Investycja

Budowa budynku Zakładu Przyrodoleczniczego w Uzdrowisku Goldap wraz z zagospodarowaniem terenu i infrastrukturą towarzyszącą na dz. nr ewid. 1989/6 oraz cz. dz. 1907, 1981.

Adres inwestycji

Dz. nr ewid. 1989/6 oraz cz. dz. 1907, 1981; 19-500 Goldap Ogrzeb. 0001 GOLDAP. Jednostka ewidencyjna: 281603_4 MIASTO GOLDAP

Investor

Gmina Goldap

Adres inwestora

Pl. Zwycięstwa 14, 19-500 Goldap

Temat rysunku

URZĄDZENIE ZIELENIĄ WNĘTRZ

Branża arch. kraj.

Projektant inż. arch. kraj. Marta Kil

Data:

1.2018

Skala:

1:100

Nr rys:

Rys.02

Branża / Etap:

ARCH. KRAJ. / PW

Podpis: