


MAPA DO CELÓW PROJEKTOWYCH	
Oznaczenie kancelaryjne zgłoszenia pracy geodezyjnej: GN6640.2.426.2019	
Obiekt: Przystań MOSiR	Ośrodek "Leśny Zakątek"
Jednostka ewidencyjna: 281803_4 Masto Goldap gmina	pow.: goldapski wsj.: warmiński - mazurskie
Obręb ewidencyjny: 0001 Goldap	ARKUSZ 5
Skala mapy:	1 : 500
Nazwa układu współrzędnych: prostokątnych płaskich układu wysokości	2000/21 Kronestadt 86
Oznaczenie granic obszaru, który był przedmiotem aktualizacji:	
Informacje o służebnościach gruntowych mających wpływ na zagospodarowanie gruntów, zlokalizowanych w granicach projektowanej inwestycji:	nie badano
Data opracowania mapy:	29-08-2019r.
Usługi Geodezyjno-kartograficzne Mirosław Niedziejko 19-400 Olecko, ul. Leśna 12 tel. 847-149-11-02, 847-140-1876 tel. 87 520 52 00, kom. 503 849 841	
TECHNIK GEODETY Niedziejko Mirosław	
nazwa / imię i nazwisko wykonawcy	
nr uprawnień i podpis geodety	

Niniejszą mapę sporządzono na podstawie materiałów archiwalnych i nowego zapisu pomiarowego z roku 2019. Obowiązkiem inwestora (wykonawcy) jest zgłoszenie przed zajęciem wszelkich urządzeń podziemnych celów inwestycyjnych powyższemu. Poza wykazanymi na rysunku urządzeniami podziemnymi nie wykazuje się istnienia w terenie urządzeń podziemnych o których brak informacji w brodach branżowych i nie zostały odnotowane w czasie inwentaryzacji. Uwaga! Użytki gruntowe wykazane na niniejszej mapie kolorem zielonym przedstawiają sposób użytkowania zgodny z ewidencją gruntów na dzień sporządzenia mapy.

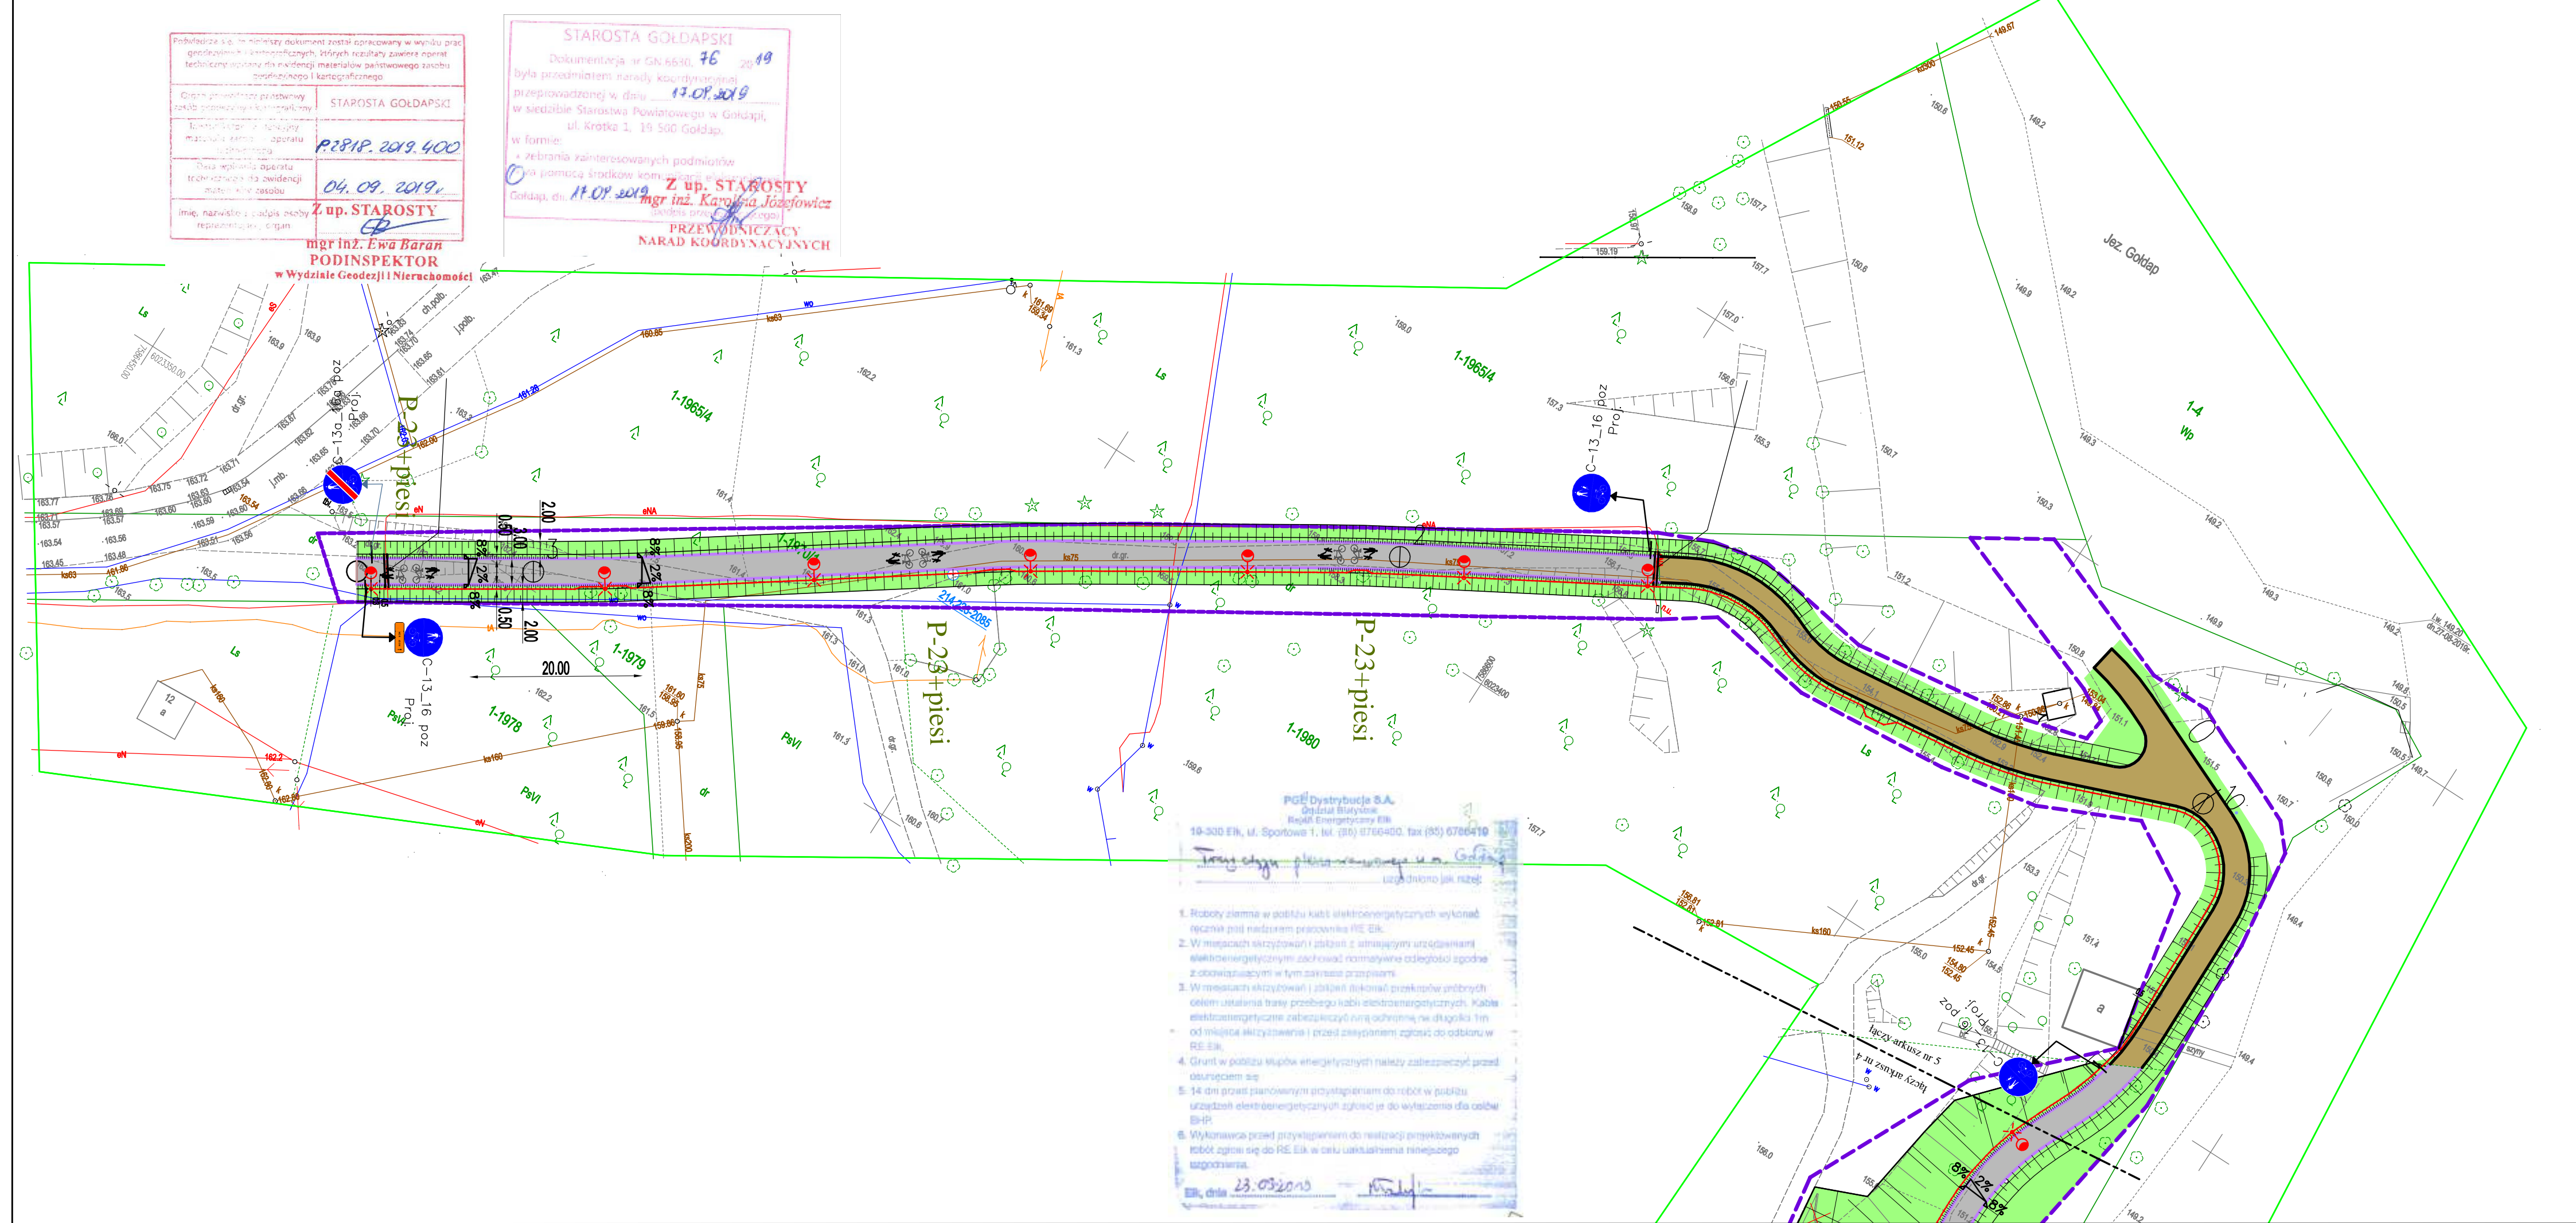

- LEGENDA:**
- projektowana nawierzchnia ścieżki pieszo - rowerowej mineralno-epoksydowa wodoprzepuszczalna o gr.min.2,5cm
 - projektowana nawierzchnia nieutwardzona pieszo - rowerowa z mieszanki optymalnej żwirowo-gliniastej o gr.min.10cm (teren Ls)
 - projektowane krawędzie z obrzeży betonowych 8x30cm na podstyce cementowo - piaskowej
 - projektowana krawędź pobocza
 - drzewa przewidziane do usunięcia
 - projektowana warstwa humusu o gr.10cm (zieleńce)
 - projektowane skarpy
 - istniejące schody przewidziane do rozbiórki
 - projektowany krawężnik 15x30 na ławie betonowej C12/15
 - projektowany krawężnik 15x22 na ławie betonowej C12/15
 - granice terenu opracowania
 - istniejące obrzeże 8x30 - do pozostawienia
 - połączenie istniejącej ścieżki z projektowaną ścieżką z kostki brukowej o gr.8cm o wym.ok.12x14cm z górną powierzchnią płukaną koloru czerwonego - kolor i rodzaj kostki należy dobrać do wzoru istniejącej nawierzchni ścieżki
 - projektowane miejsce obsługi rowerzystów (MOR)
 - istniejące słupy energetyczne
 - istniejący wodociąg
 - istniejące kable teletechniczne
 - istniejące kable elektryczne

- projektowane oznakowanie pionowe II kat.-średnie
- projektowane oznakowanie pionowe II kat.-małe
- projektowane oznakowanie poziome - cienkowarstwowe
- istniejące oznakowanie pionowe do usunięcia

NAZWA OBIEKTU: "Budowa ciągu pieszo - rowerowego wzdłuż Jeziora Goldap"		
INWESTOR:	Gmina Goldap pl. Zwycięstwa 14, 19-500 Goldap	PRO-GAL Przemysław Galiński
TYTUŁ RYSUNKU:	Projekt Stałej Organizacji Ruchu	
ADRES OBIEKTU: m.Goldap, obręb 0001 Goldap dz.nr:1981, 38/1, 39, 1480/1, 1480/2, 1496, 1983/2, 1980, 1970/1.		
PROJEKTANT:	SPECJALNOŚĆ, NR UPRAWNIENI:	PODPIS:
mgr inż. Przemysław Galiński	DROGOWA, WAM/0126/PWOD/10	
DATA OPRACOWANIA: wrzesień 2019r.	SKALA RYSUNKU: 1:500	NR RYSUNKU: 2.5