


Wyrys z mapy
Skala 1:1000

Województwo: warmińsko-mazurskie
Powiat: gołdapski
Jednostka ewidencyjna: Miasto Gołdap
Obręb: Gołdap 2

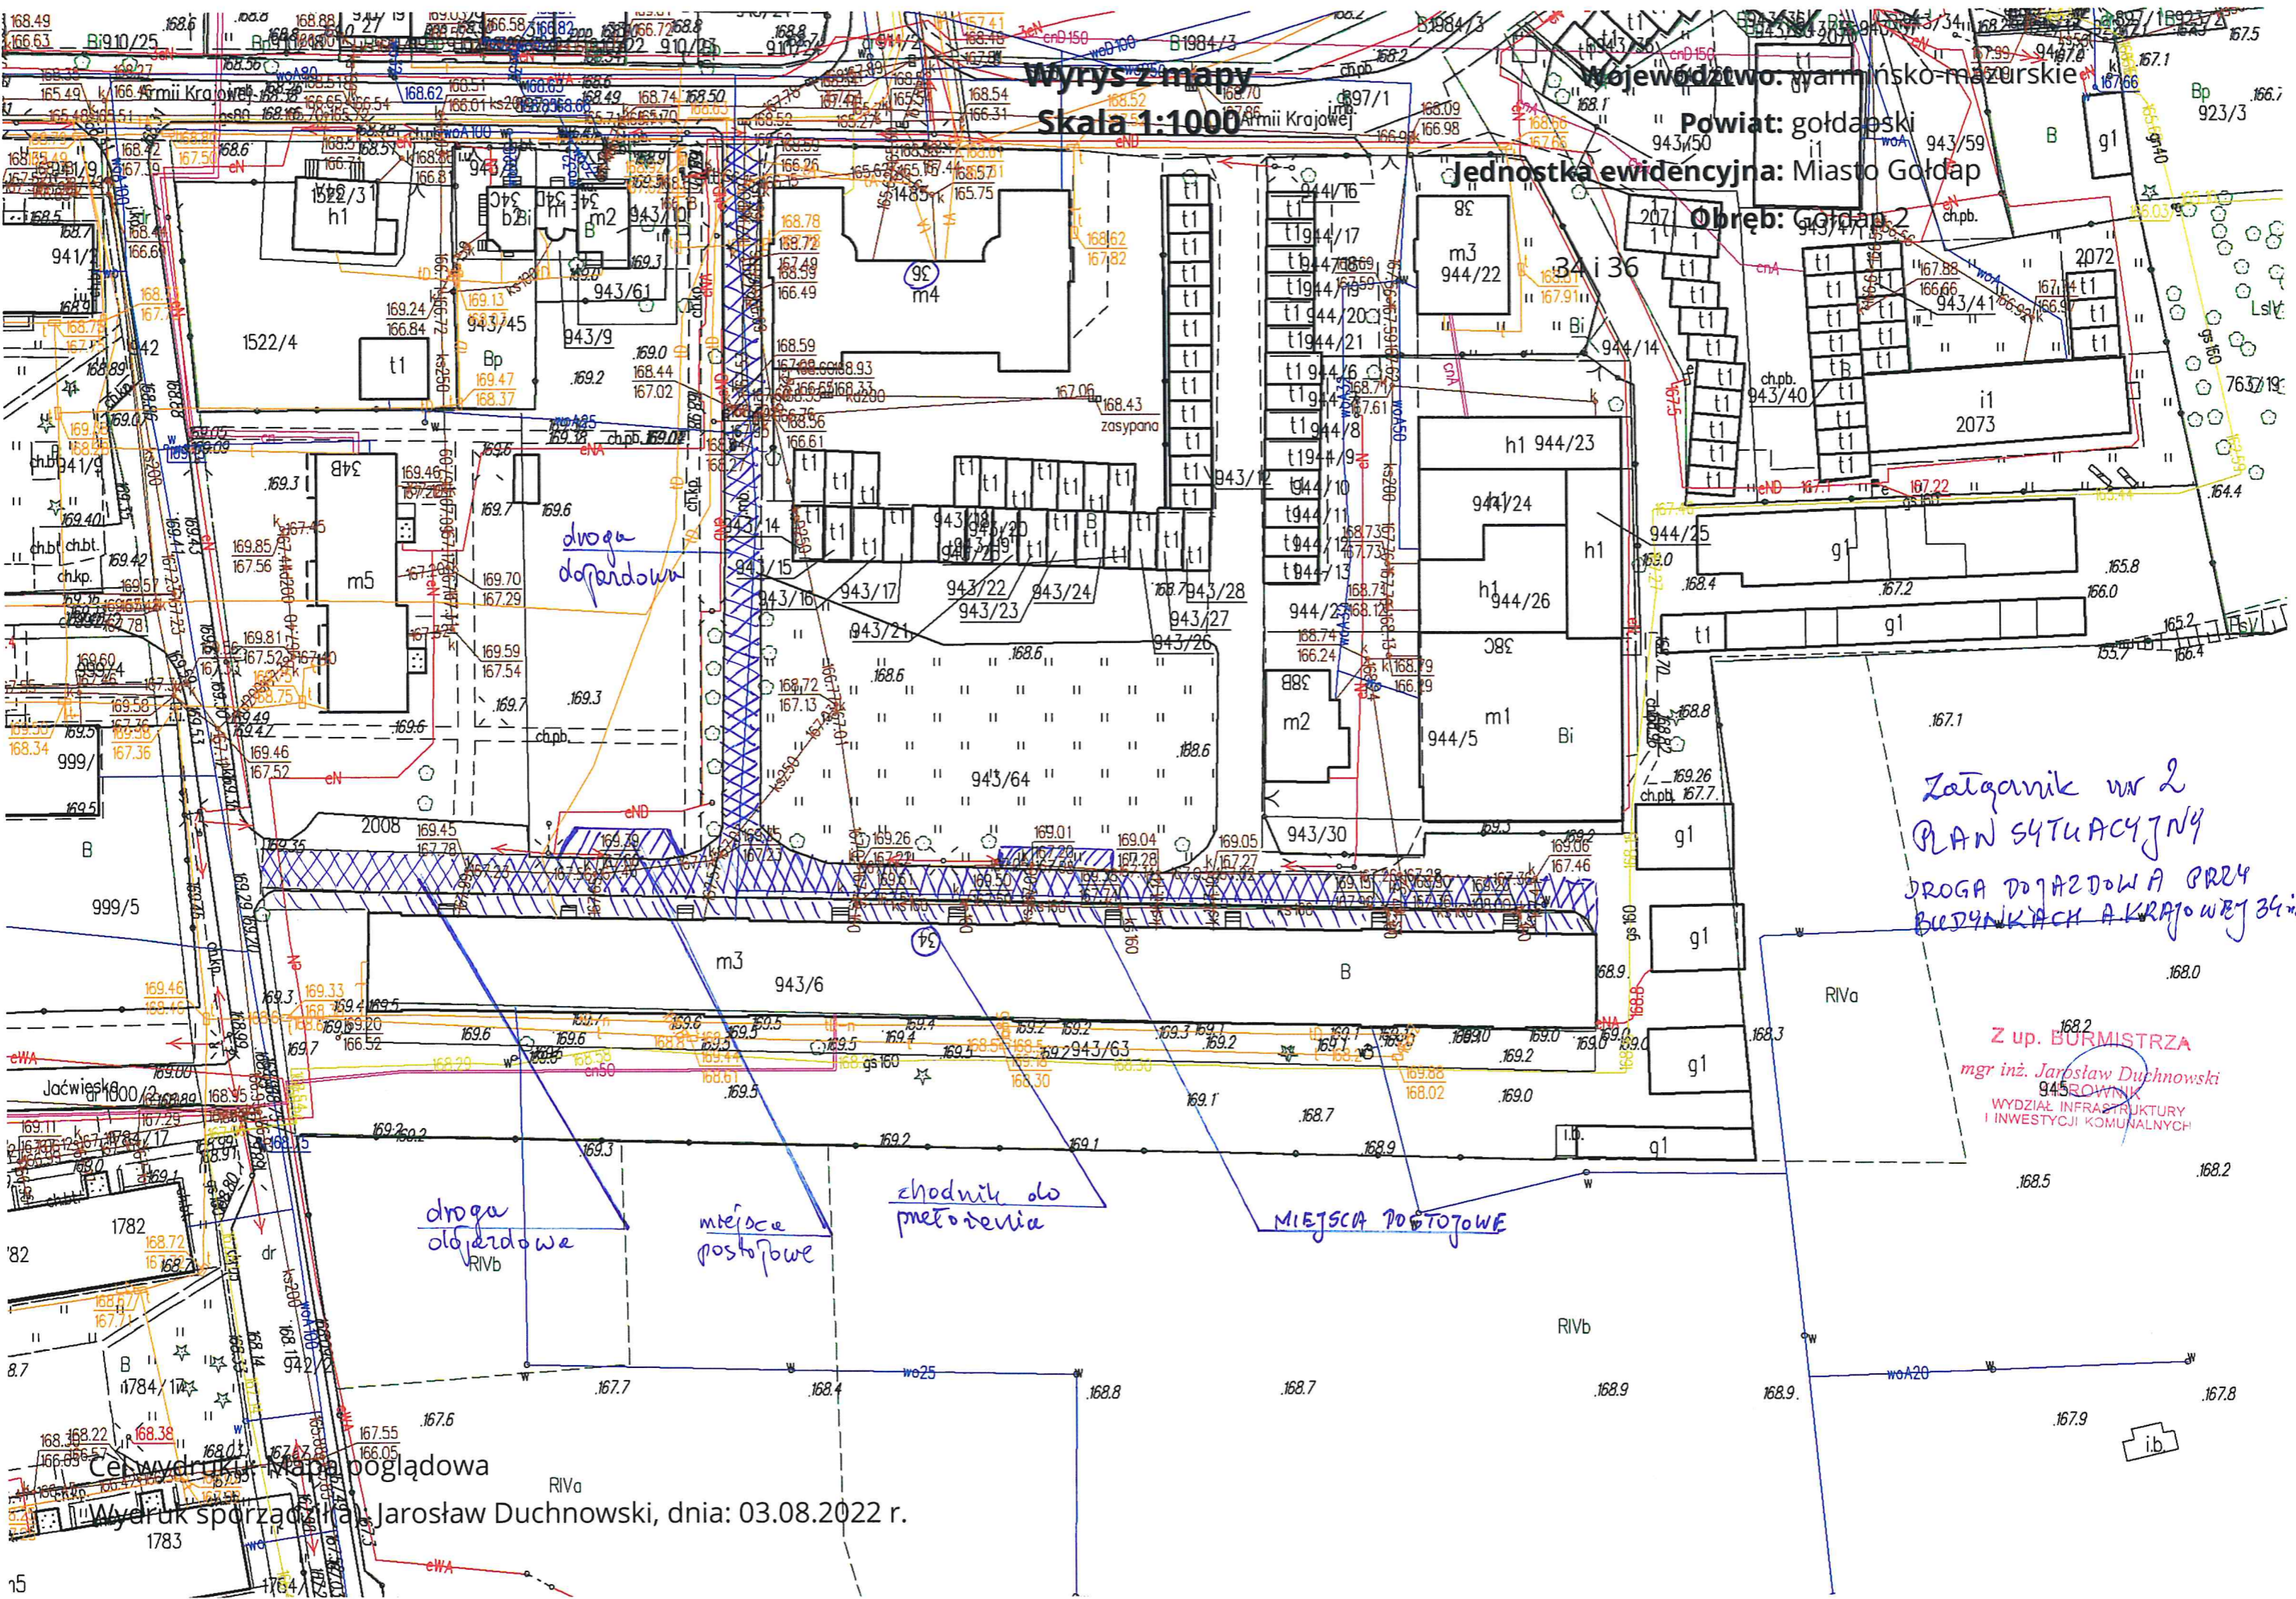

Zatwierdził w 2
PLAN SYTUACYJNY
DROGA DOJAZDOWA PRZY
BUDYNKACH AKRAJOWEJ 34 i 36

Z up. BURMISTRZA
mgr inż. Jarosław Duchnowski
945 SROWNIK
WYDZIAŁ INFRASTRUKTURY
I INWESTYCJI KOMUNALNYCH