


- 1 - siatka stalowa ocynkowana przygotowana pod roślinność pnącą
- 2 - tynk biały silikonowo sylikatowy metoda lekka mokra
- 3 - tynk szary silikonowo sylikatowy metoda lekka mokra

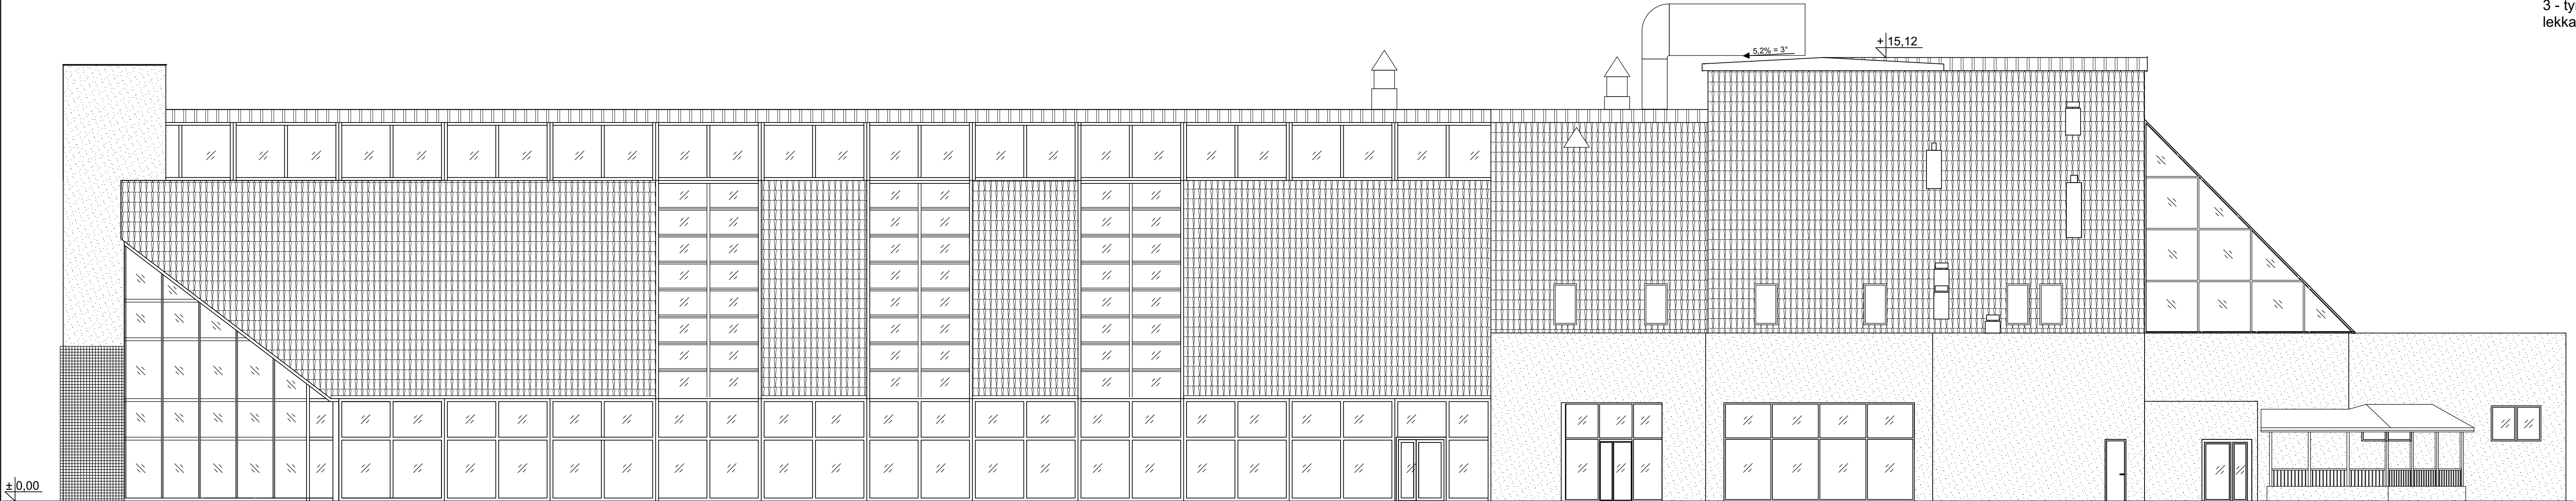

ELEWACJA POŁUDNIOWA

data:		Zakres zmian:	
<div>ARKUSZ WYDRUKU</div>			
Projekt wykonawczy uzupełniający architektury		Adres inwestycji: DZ.EW. 1989/6, CZ.DZ.1987, 1981 OBREB 0001, GOLDAP.	
Budowa Budynku Zakładu Przyrodoleczniczego w Uzdrawisku Gołdap		Inwestor: Gmina Gołdap 19-500 Gołdap, Plac Zwycięstwa 14	
Nazwa rysunku: ELEWACJA POŁUDNIOWA		Branża: ARCHITEKTURA	
Projektant: Piotr Marcinkowski	upr. nr 131/00/WŁ	Data:	Nr rysunku:
Sprawdzający: Joanna Woźniak - Wacławski	upr. nr 79/90/WŁ	15.12.2021	1:100
Współpraca:		Modyfikacja: A1	