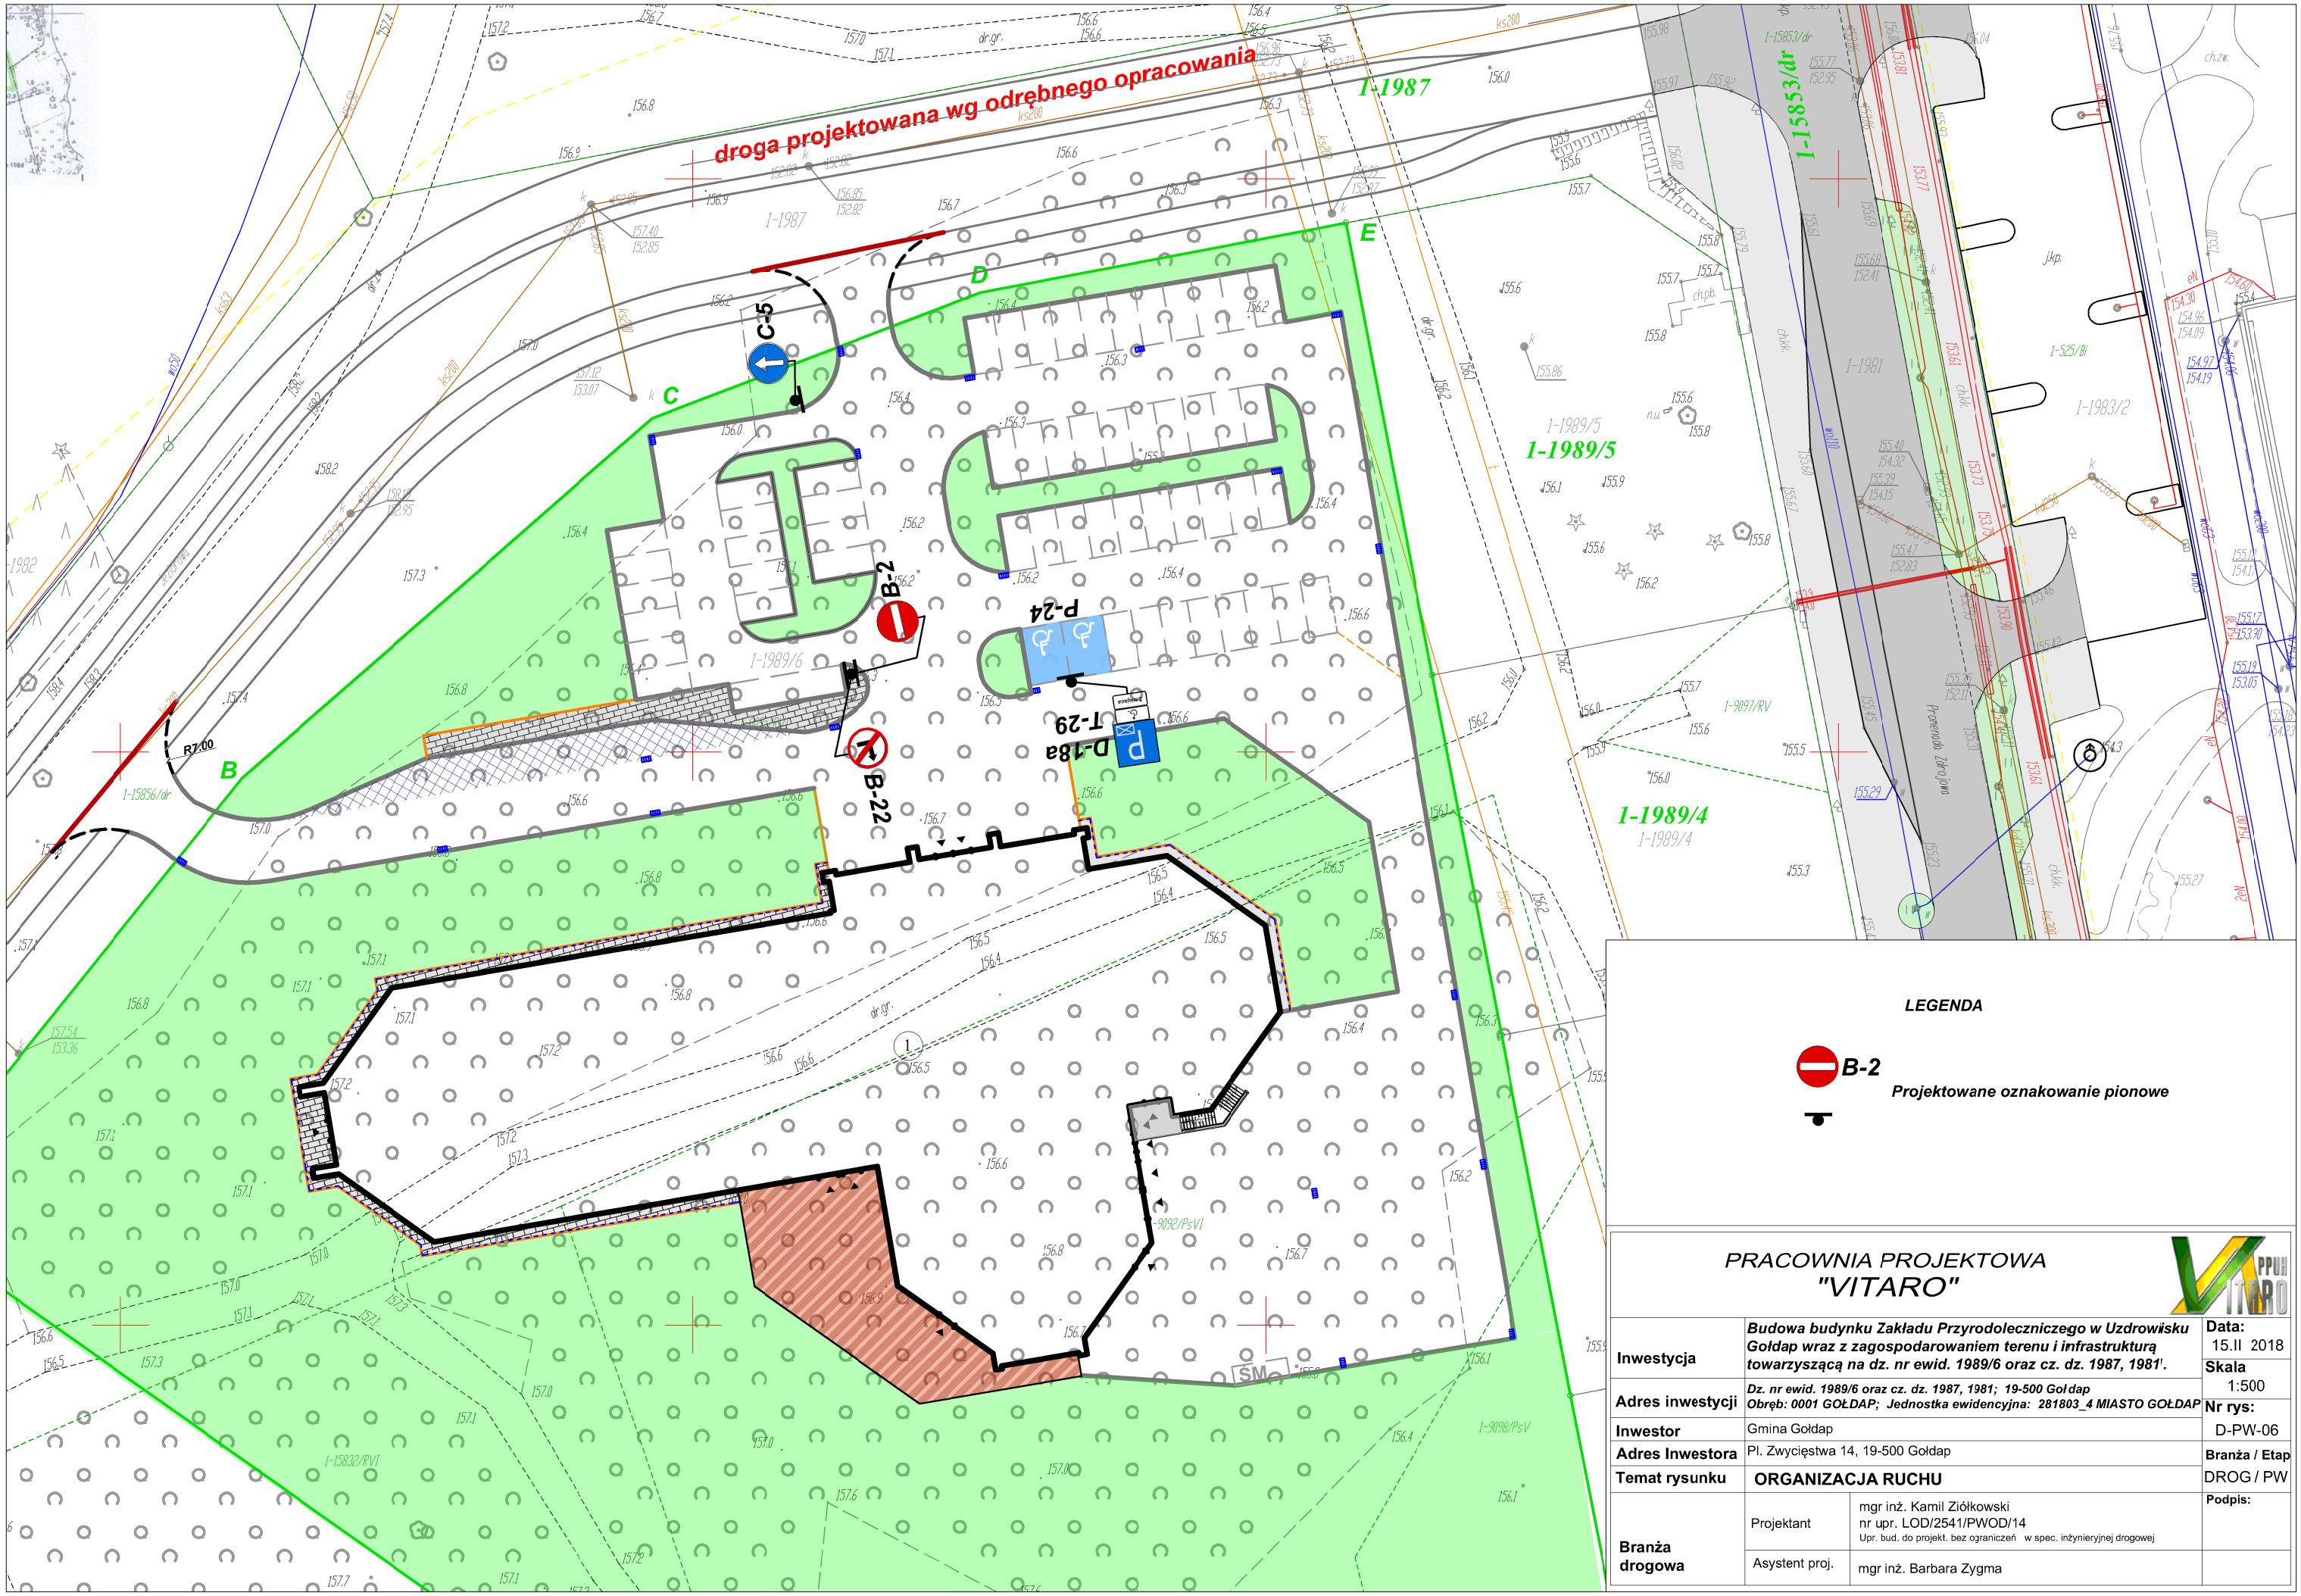

LEGENDA

B-2 — *Projektowane oznakowanie pionowe*

PRACOWNIA PROJEKTOWA
"VITARO"

Inwestycja	***Budowa budynku Zakładu Przyrodoleczniczego w Uzdrowisku Gołdap wraz z zagospodarowaniem terenu i infrastrukturą towarzyszącą na dz. nr ewid. 1989/6 oraz cz. dz. 1987, 1981'.***		**Data:** 15.II 2018
Adres inwestycji	***Dz. nr ewid. 1989/6 oraz cz. dz. 1987, 1981; 19-500 Gołdap Obręb: 0001 GOŁDAP; Jednostka ewidencyjna: 281803_4 MIASTO GOŁDAP***		**Skala** 1:500
Inwestor	Gmina Gołdap		**Nr rys:** D-PW-06
Adres Inwestora	Pl. Zwycięstwa 14, 19-500 Gołdap		**Branża / Etap** DROG / PW
Temat rysunku	**ORGANIZACJA RUCHU**		**Podpis:**
Branża drogowa	Projektant	mgr inż. Kamil Ziółkowski nr upr. LOD/2541/PWOD/14 Upr. bud. do projekt. bez ograniczeń w spec. inżynieryjnej drogowej	
	Asystent proj.	mgr inż. Barbara Zygma	