



Schemat przepustu Dunajek Mały

Przekrój A - A

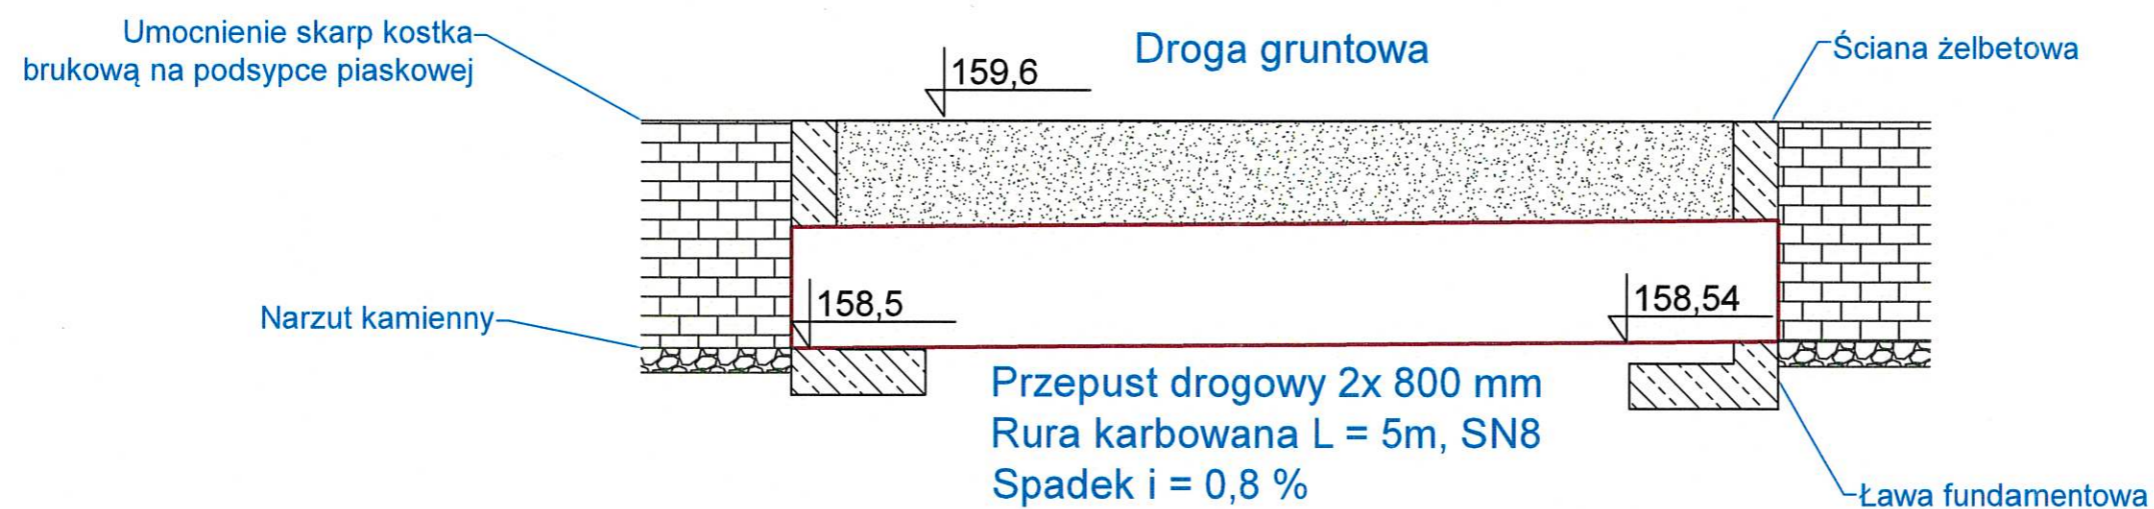

Przekrój B - B

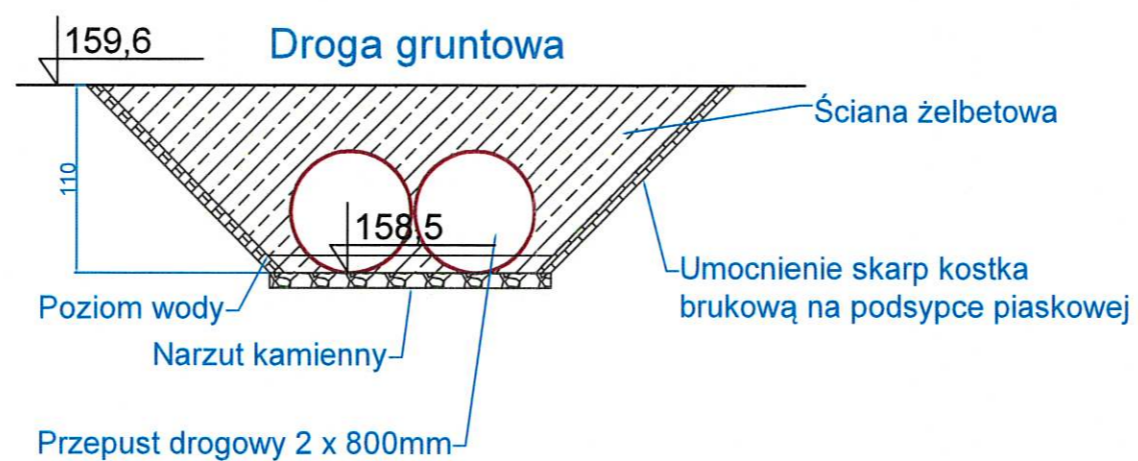

Schemat przepustu Dunajek Mały

