

LEGENDA:

- Projekowane słupy oświetleniowe 20 lpc, aluminiowe kolor anodowany naturalny, proste, okrągłe, wysokość zawieszania oprawy 6m, oprawy oświetleniowe LED 17W/4000K/5000m/1F60/IK09/1/1/1, oprawy do oświetlenia terenu 17W/4000K/5000m/1F60/IK09/1/1/1
- Projekowana oświetleniowa energetyczna linia kablowa nN 0,4kV typu: YAKXS 4x25mm², L=1027/1147m
- Projekowane rury osłonowe typu DVR 600mm
- Projekowane rury osłonowe typu SRS 650mm

STAROSTA GOLDAPSKI
 Dokumentacja nr GN.6630.10.20.21
 była przedmiotem porady koordynacyjnej
 przeprowadzonej w dniu 12.02.2021 r.
 w siedzibie Starostwa Powiatowego w Goldapi,
 ul. Krotka 1, 19-500 Goldap.
 w formie:
 • zebrania zainteresowanych podmiotów
 • za pomocą środków komunikacji elektronicznej
 O za pomysłu Starostwa Powiatowego w Goldapi,
 Goldap, ul. Krotka 1, 19-500 Goldap.
mgr inż. Ewa Pamińska
PRZEWODNICZĄCY
NARAD KOORDYNACYJNYCH


*Uprzedzono oświadczenie
 listowne dn. 12.02.2021*

DYREKTOR
 Zarząd Dróg Powiatowych
 w Goldapi
 Zarządu Dróg Powiatowych w Goldapi
 19-500 Goldap, ul. Symbalska 2a
 tel. 87 615 09 89, fax 87 615 09 83
 NIP 847-54-63-63, REGON 311-44054, mgr inż. Sylwiusz Wyrasinski-Ksiciński



Z.E. Wolt

TEMAT:	Budowa sieci oświetlenia drogowego 0,4 kV L= 1027/1147
LOKALIZACJA:	Skoczno dz. nr 79, 27/1, 6/1, 80, 7/1 Gmina Goldap
INWESTOR:	Gmina Goldap
NAZWA RYSUNKU:	ul. Plac Zwycięstwa 14, 19-500 Goldap
AUTOR:	Plan zagospodarowania terenu
SPRAWDZAJĄCY:	mgr inż. Sławomir Romanowski <small>mgr inż. Marek Pośpiel do projektowania i wykonania obrotów budowlanych bez opłat w szczególności instalacji w zakresie sieci instalacji urządzeń elektrycznych i elektroenergetycznych</small>
SKALA:	1:500
NR RYS:	E - 2
DATA:	25.11.2020r.
POPPIS:	
POPPIS:	

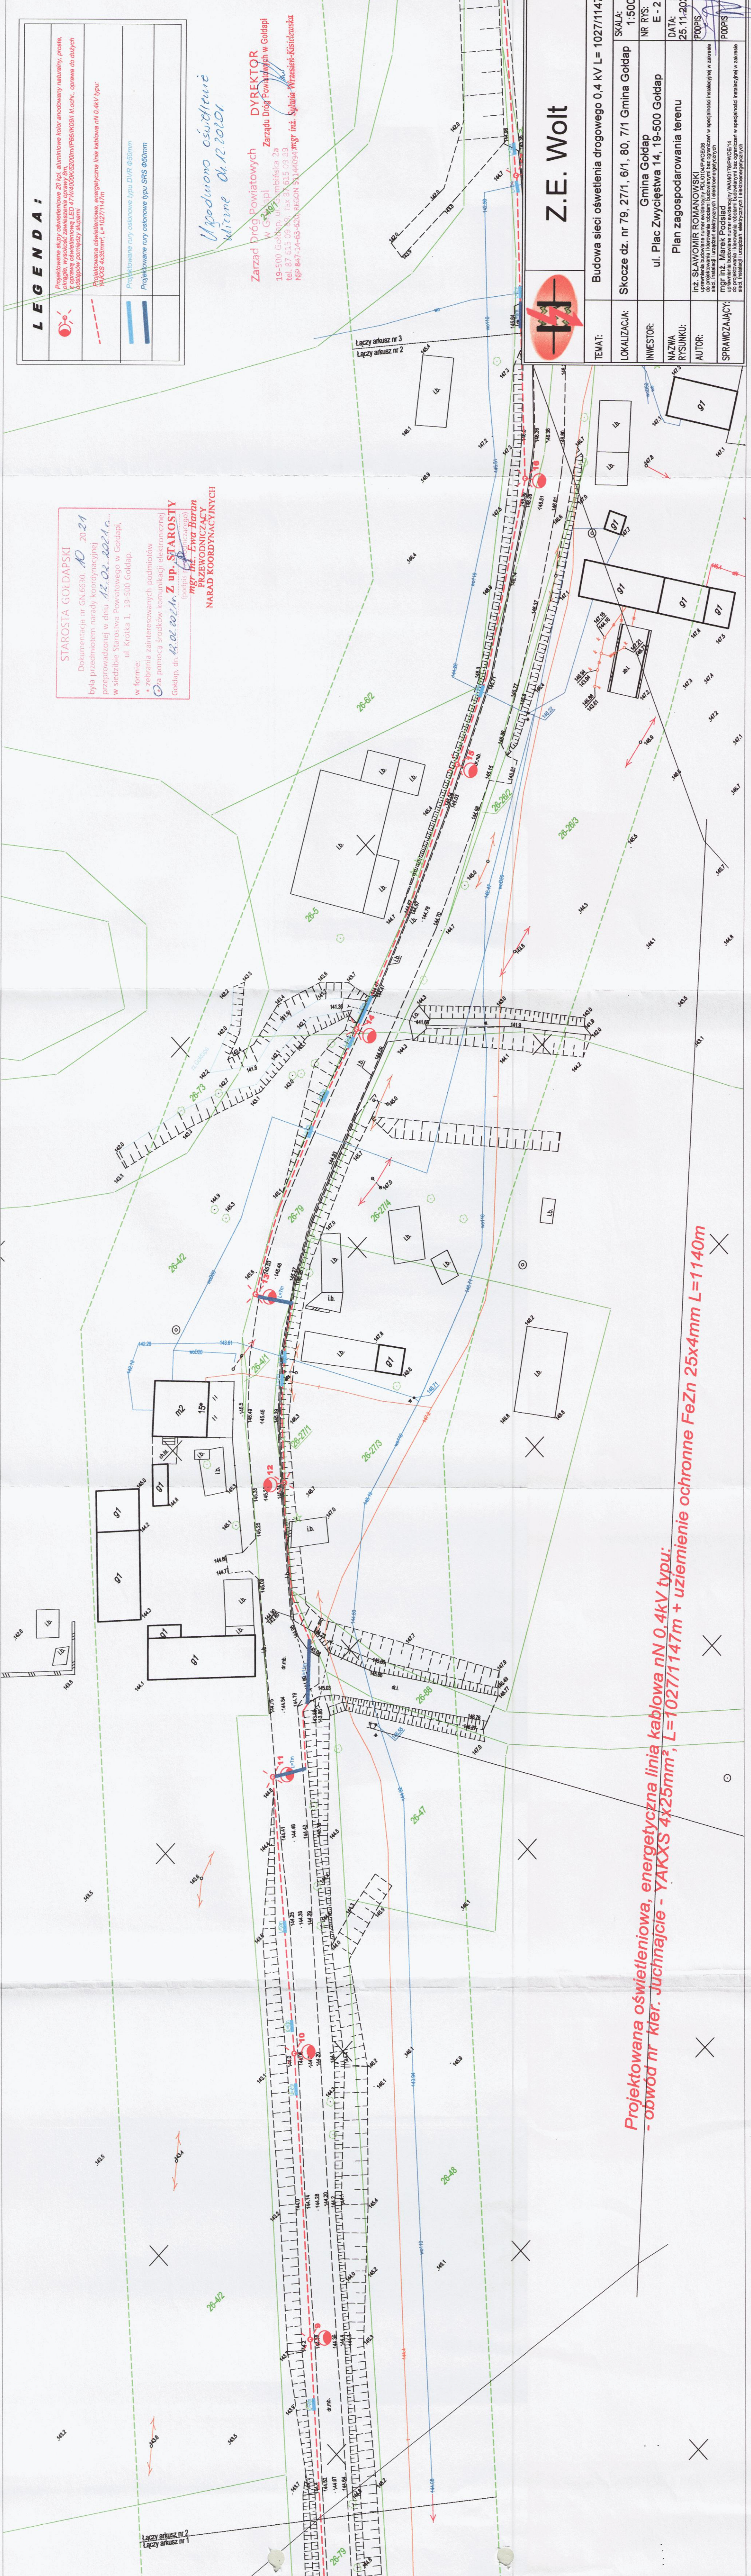

**Projektowana oświetleniowa, energetyczna linia kablowa nN 0,4kV typu:
 - obwód nr kler. Juchnajcie - YAKXS 4x25mm², L=1027/1147m + uzziemienie ochronne FeZn 25x4mm L=1140m**