


Obr. 0002 Gołdap 2
Gmina Gołdap
skala 1:500

Załącznik nr 1
do Zarządzenia Nr 1156 / XII / 2017
Burmistrza Gołdapi
z dnia 29. grudnia 2017 r.

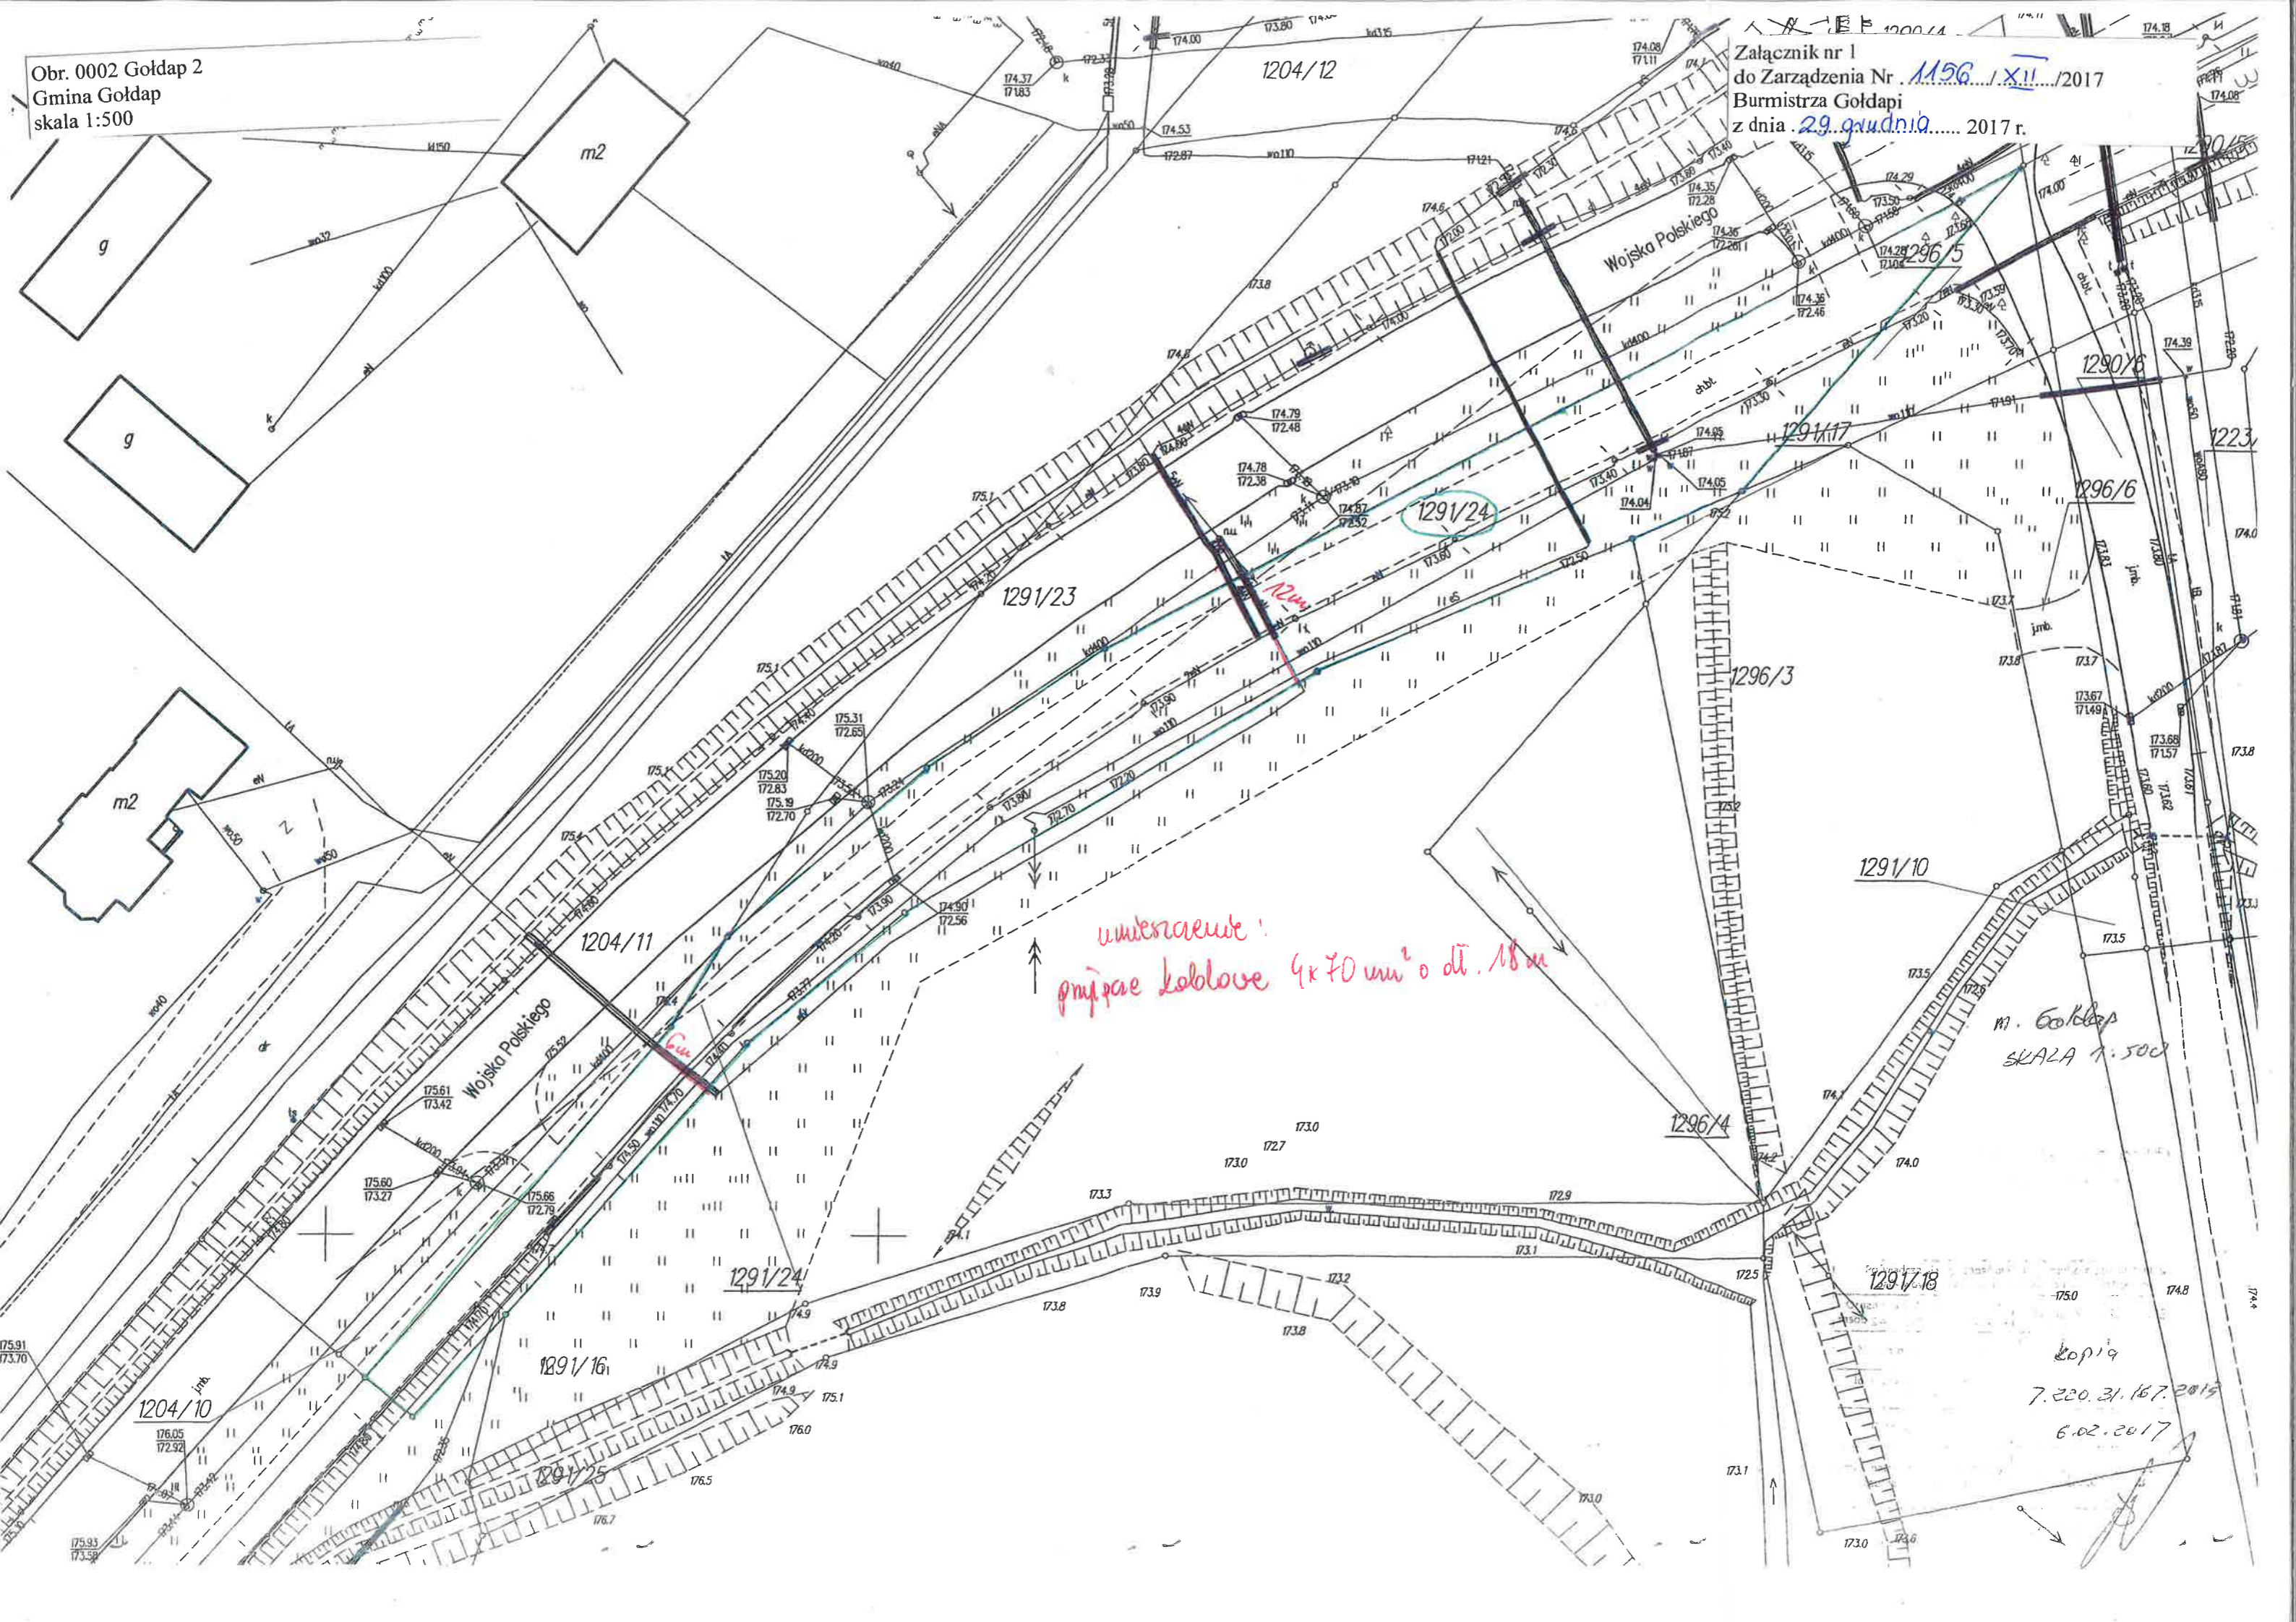

umieszczenie:
przepase kolbowe 4x70 mm o dł. 18 m

M. Gołdap
SKALA 1:500

Kopія
7.20.31.167.2017
6.02.2017