

Zarządzenie Nr 291 / III /2019
Burmistrza Gołdapi

z dnia 26 lipca 2019 r.

**w sprawie wyrażenia zgody na ustanowienie odpłatnej służebności przesyłu
na nieruchomości stanowiącej własność Gminy Gołdap położonej
w obrębie 0002 Gołdap 2 na rzecz PGE Dystrybucja S.A.**

Na podstawie art. 30 ust. 2 pkt. 3 ustawy z dnia 8 marca 1990 r. o samorządzie gminnym (t.j. Dz. U. z 2019 r. poz. 506 ze zm.), art. 11 ust. 1, art. 13 ust. 1 ustawy z dnia 21 sierpnia 1997 r. o gospodarce nieruchomościami (t.j. Dz. U. z 2018 r. poz. 2204 z późn. zm.), art. 305¹ ustawy z dnia 23 kwietnia 1964 r. Kodeks Cywilny (t.j. Dz. U. z 2019 r. poz. 1145) oraz § 9 uchwały Nr XXXII/208/2012 Rady Miejskiej w Gołdapi z dnia 28 grudnia 2012 r. w sprawie określenia zasad nabywania, zbywania i obciążania nieruchomości Gminy Gołdap oraz ich wydzierżawienia lub wynajmowania na czas oznaczony dłuższy niż trzy lata lub na czas nieoznaczony (Dz. U. Woj. Warmińsko - Mazurskiego z 2013 r. poz. 696 z późn. zm.) zarządza się, co następuje:

§ 1.

1. Wyraża się zgodę na ustanowienie za wynagrodzeniem służebności przesyłu na nieruchomości stanowiącej własność Gminy Gołdap, położonej w obrębie 0002 Gołdap 2, oznaczonej w ewidencji gruntów i budynków jako działka nr 759 o powierzchni 0,1945 ha, dla której Sąd Rejonowy w Olecku prowadzi księgę wieczystą nr OL1C/00038391/3.
2. Ustanowienie służebności przesyłu następuje w związku z lokalizacją, na opisanej w ust. 1 nieruchomości gruntowej, urządzeń elektroenergetycznych w postaci linii kablowej nN.
3. Powierzchnia służebności pod urządzeniami elektroenergetycznymi wynosi 157,00 m².
4. Ustanowienie służebności przesyłu następuje na rzecz przedsiębiorstwa przesyłowego - PGE Dystrybucja S.A.
5. Ustanowienie służebności przesyłu następuje odpłatnie za jednorazowym wynagrodzeniem w wysokości 1 757,00 zł netto + 23% podatku VAT ustalonej na podstawie operatu szacunkowego sporządzonego przez uprawnionego rzeczoznawcę majątkowego.

§ 2.

1. Prawo służebności przesyłu ograniczać się będzie do pasa gruntu o powierzchni 157,00 m² i będzie polegało na znoszeniu istnienia posadowionych na nieruchomości obciążonej urządzeń określonych w § 1 ust. 2 niniejszego zarządzenia, prawie do korzystania z nieruchomości w zakresie niezbędnym do wykonania prac remontowych, eksploatacyjnych i modernizacyjnych na wybudowanych urządzeniach.
2. Granice obszaru, na którym będzie wykonywana służebność przesyłu oznaczone zostały na załączniku nr 1 do niniejszego zarządzenia.

§ 3.

Koszty związane z ustanowieniem prawa służebności przesyłu w formie aktu notarialnego ponosi PGE Dystrybucja S.A.

§ 4.

Wykonanie zarządzenia powierza się Kierownikowi Wydziału Gospodarki Przestrzennej, Ochrony Środowiska i Nieruchomości.

§ 5.

Zarządzenie wchodzi w życie z dniem podjęcia.

Burmistrz Goldapi

Tomasz Rafał Luto



Z up. BURMISTRZA

Karolina Burba
MŁODSZY REFERENT


Z up. BURMISTRZA

Beata Kolakowska
mgr inż. arch. p.o. KIEROWNIKA
Wydziału Gospodarki Przestrzennej
Ochrony Środowiska i Nieruchomości

Sprawdzono pod względem
formalnoprawnym

Barbara Woźniak
radca prawny Barbara Woźniak

Łatogórnik
do Zarządztwa Nr 291/VII/2019
Burmistrza Goldapi
z dnia 26 lipca 2019r.

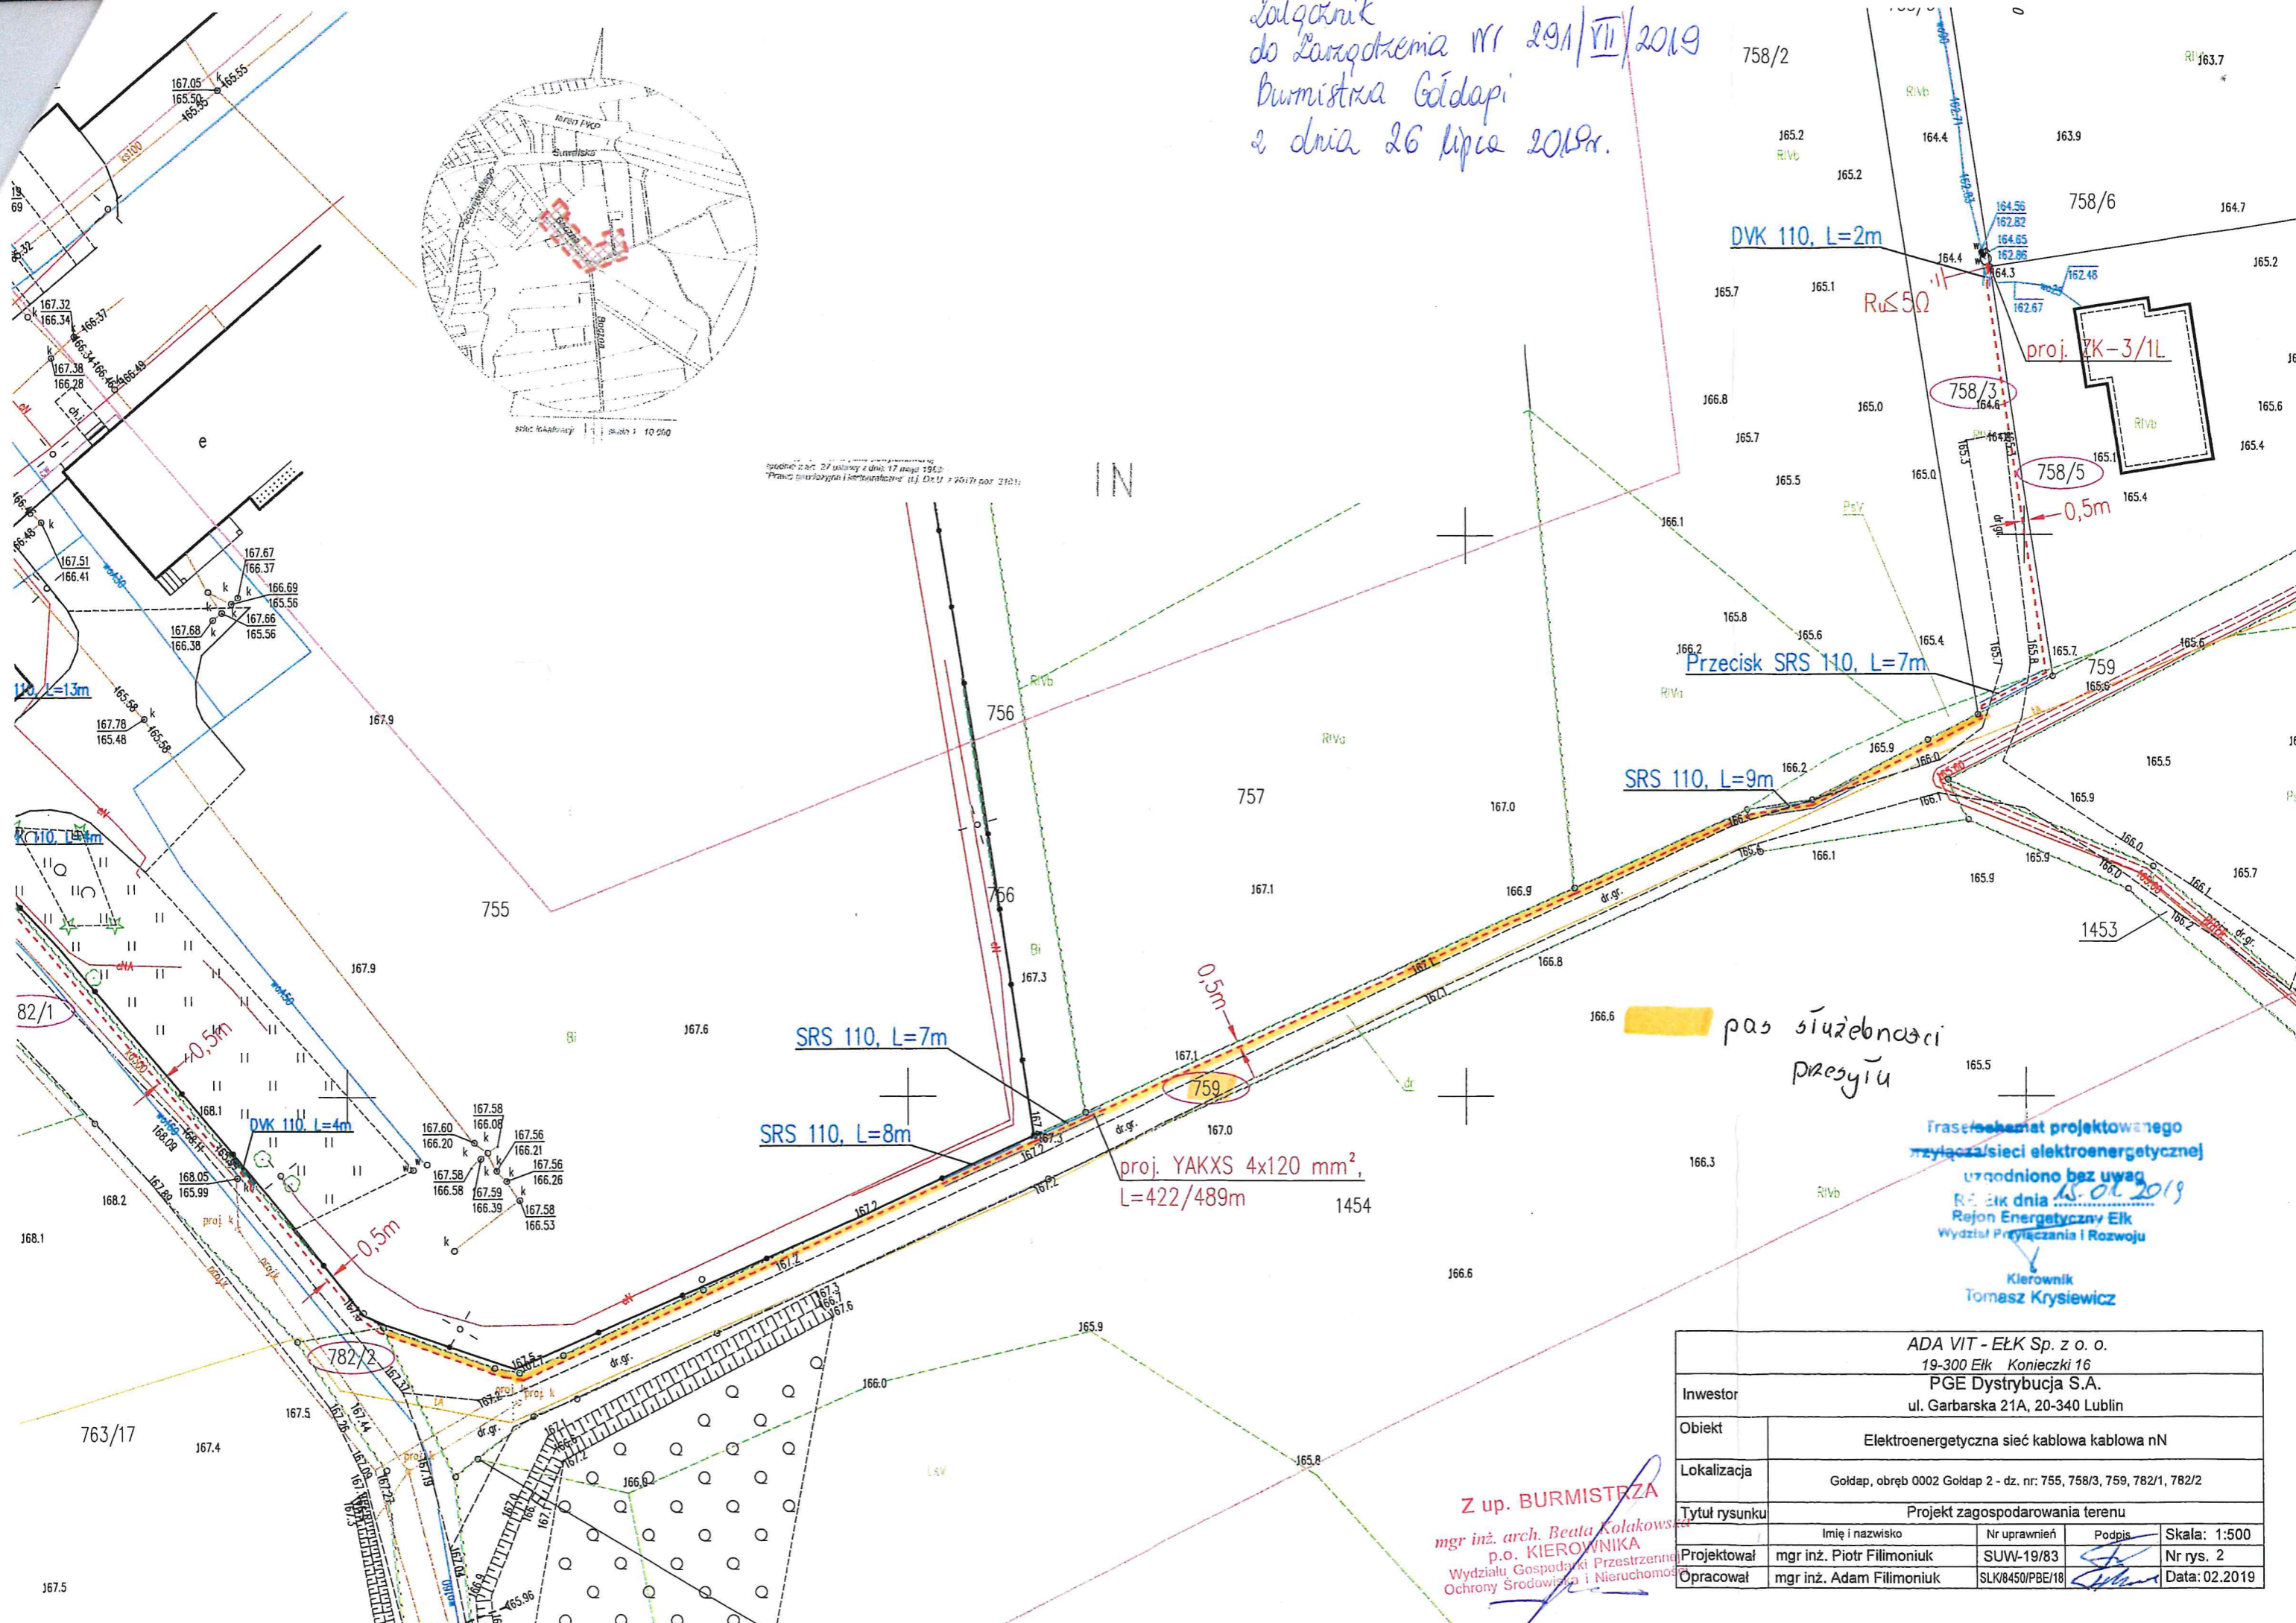

opisano załącz. 27 ustalonego dnia 17 maja 2019r.
Pracownia Projektowa i Inżynierska ul. Dąbki 7 20-171 Łódź

pas służebności przesyłu

Trasa kabinat projektowanego
złącza/sieci elektroenergetycznej
uzgodniono bez uwag
REJ Elk dnia 15.07.2019
Rejon Energetyczny Elk
Wydział Przyłączenia i Rozwoju
Kierownik
Tomasz Krysiwicz

Z up. BURMISTRZA
mgr inż. arch. Beata Kolakowska
p.o. KIEROWNIKA
Wydziału Gospodarki Przestrzennej
Ochrony Środowiska i Nieruchomości

| | | | |
|------------------------------------------------------------------------------------|---------------------------|---------------------------|--------------------------------------------|
| ADA VIT - Elk Sp. z o. o. 19-300 Elk Konieczki 16 | | | |
| Inwestor PGE Dystrybucja S.A. ul. Garbarska 21A, 20-340 Lublin | | | |
| Obiekt Elektroenergetyczna sieć kablowa kablowa nN | | | |
| Lokalizacja Goldap, obręb 0002 Goldap 2 - dz. nr: 755, 758/3, 759, 782/1, 782/2 | | | |
| Tytuł rysunku Projekt zagospodarowania terenu | | | |
| Projektował | mgr inż. Piotr Filimoniuk | Nr uprawnień SUW-19/83 | Podpis <i>[Signature]</i> |
| Opracował | mgr inż. Adam Filimoniuk | SLK08450/PBE/18 | Skala: 1:500 Nr rys. 2 Data: 02.2019 |

