


Obiekt: m. Gołdap ul. Klimatyczna dz. nr 1993 i inne
Jednostka ewidencyjna 281803_4 Gołdap
Obręb ewidencyjny 281803_4.0001 Gołdap
Woj. warmińsko-mazurskie
Powiat gołdapski
Układ współrzędnych płaskich: 2000/7
Układ wysokości: PL-EVRF2007-NH
Mapa do celów projektowych 1:500
GN.6640.2.196.2022
Nr rob.38/2022

MAPA DO CELÓW PROJEKTOWYCH
skala 1:500
Ark. 7.220.31.15.3,3,20.1.1 (układ 2000)

Mapa aktualna na dzień 2022-05-20

Wykonanie mapy nie było poprzedzone ustaleniami dotyczącymi ewentualnych służebności gruntowych obciążających grunty położone w granicach opracowania.
Dane w zakresie ewidencji gruntów i budynków wniesiono z mapy ewidencji gruntów i budynków udostępnionych przez PODGIK w Gołdapi.
Nie wyklucza się istnienia innych urządzeń podziemnych, które nie były zgłoszone do inwentaryzacji powykonawczej.
Wyniki pomiaru wniesiono na mapę zasadniczą prowadzoną w wersji numerycznej przez Starostwo Powiatowe w Gołdapi.
Oświadczam, że operat został pozytywnie zweryfikowany przez PODGIK w Gołdapi.

GEODETA UPRAWNIONY
Upr. nr 1115/93
Wojciech Romuald Herman
tel. 500 547 741

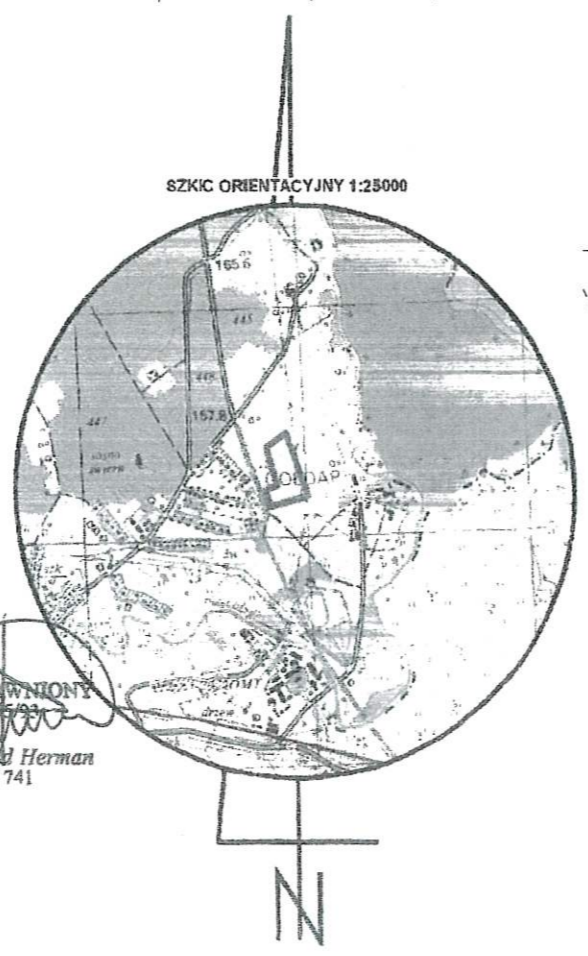

LEGENDA

---	projektowane linie kablowe doziemne nN-0,4kV ZK nN
■	projektowane złącze kablowe nN-0,4kV z układem pomiarowym
▨	obszar służebności pod projektowaną sieć energetyczną PGE Dystrybucja S.A.
—	granice nieruchomości naniesione w celach uzgodnieniowych

ZAŁĄCZNIK GRAFICZNY ARKUSZ 1 DO AKTU NOTARIALNEGO
SKALA 1:500

Szczegóły lokalizacji sieci elektroenergetycznej: linii kablowej nn-0,4kV na działce numer 2002/3; 1993 obr. Miasto Gołdap Gm. Gołdap
Sieć elektroenergetyczna – linie kablowe doziemne nN-0,4kV (na odcinku A-B) w pasie służebności o wymiarach: szerokości 1,0m, długości 254m
powierzchnia pasa służebności 254,0m²

1:500